



**PROFIL TRANSVERSAL TIP 1**  
**Scara 1:50**  
**Se aplică pe zona girăției**

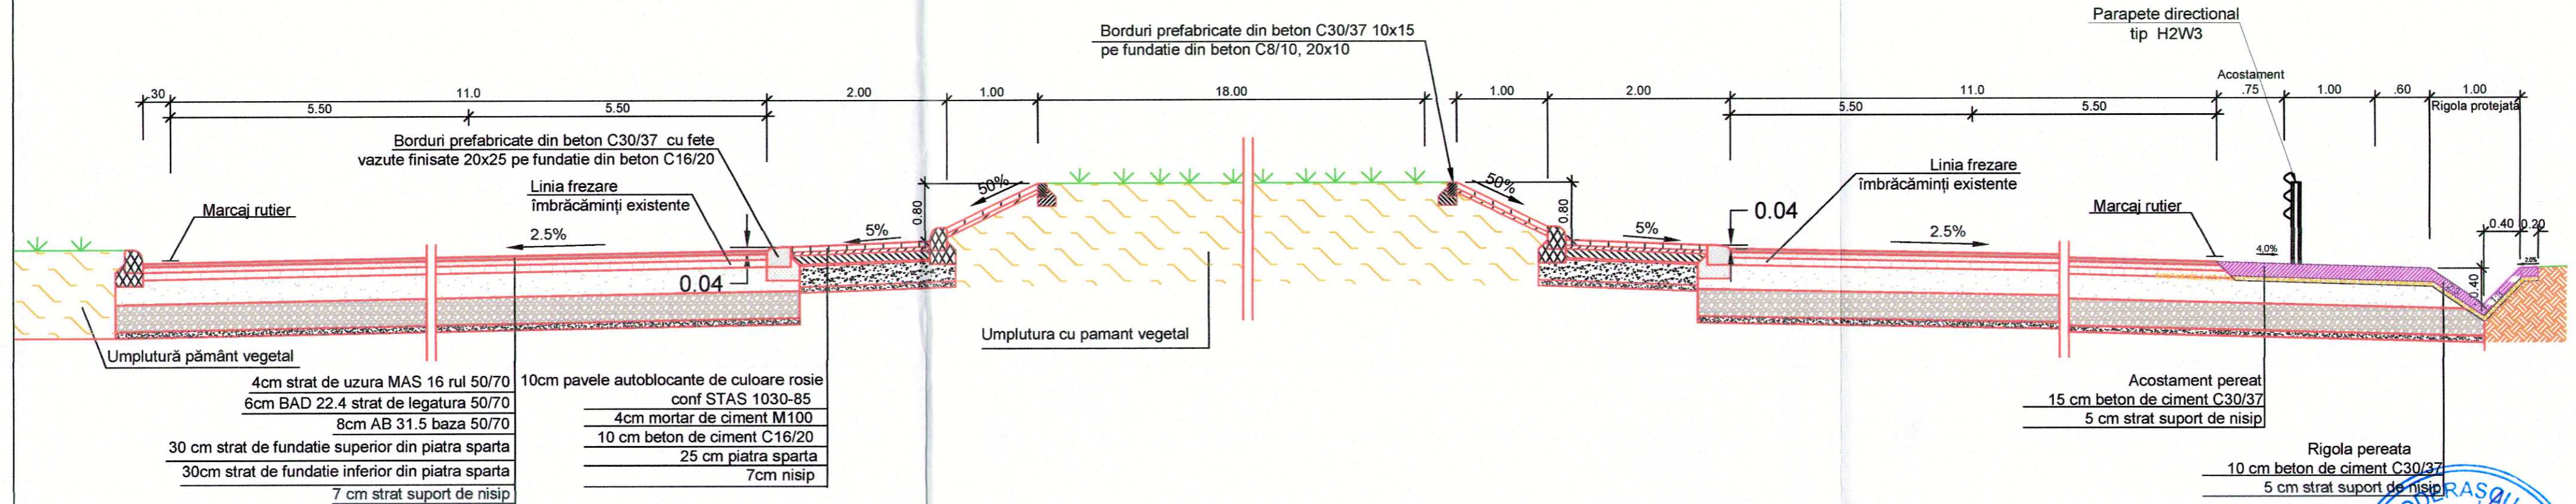

4cm strat de uzura MAS 16 rul 50/70	10cm pavele autoblocante de culoare rosie conf STAS 1030-85
6cm BAD 22.4 strat de legatura 50/70	4cm mortar de ciment M100
8cm AB 31.5 baza 50/70	10 cm beton de ciment C16/20
30 cm strat de fundatie superior din piatra sparta	25 cm piatra sparta
30cm strat de fundatie inferior din piatra sparta	7cm nisip
7 cm strat suport de nisip	

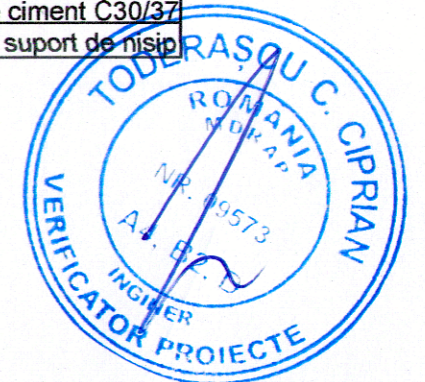

Index	Data	Observatii	REV. 1
A	14.02.2023		

<b>Vastaris S.R.L.</b>	<b>VASTARIS S.R.L.</b>	<b>SOCIETATE</b>	<b>VERIFICATOR PROIECTE</b>
Manager Proiect	Ing. A. Buta	scara	1:50
Sef Proiect	Ing. A. Buta	data	02.2023
Proiectat	Ing. A. Buta		
Desenat	Ing. S. Patroi		
Verificat			
Beneficiar:	COMPANIA NATIONALA DE ADMINISTRARE A INFRASTRUCTURII RUTIERE - D.R.D.P. CONSTANTA	Nr. proiect	3 / 2022
Titlu proiect:	AMENAJARE INTERSECȚIE ÎNȚRE DRUMUL NATIONAL DN 39 (E87) KM 26+940 ȘI DRUMUL COMUNAL DC 6 (INTRAREA ÎN COSTINEȘTI), COMUNA COSTINEȘTI, JUDEȚUL CONSTANTA	faza	D.T.A.C.
Titlu planșă:	PROFIL TRANSVERSAL SENS GIRATORIU	Nr. planșă	PT-01