


PROFIL TRANSVERSAL TIP 2

Scara 1:50



Se aplică pe zona de realizare
a insulelor denivelate

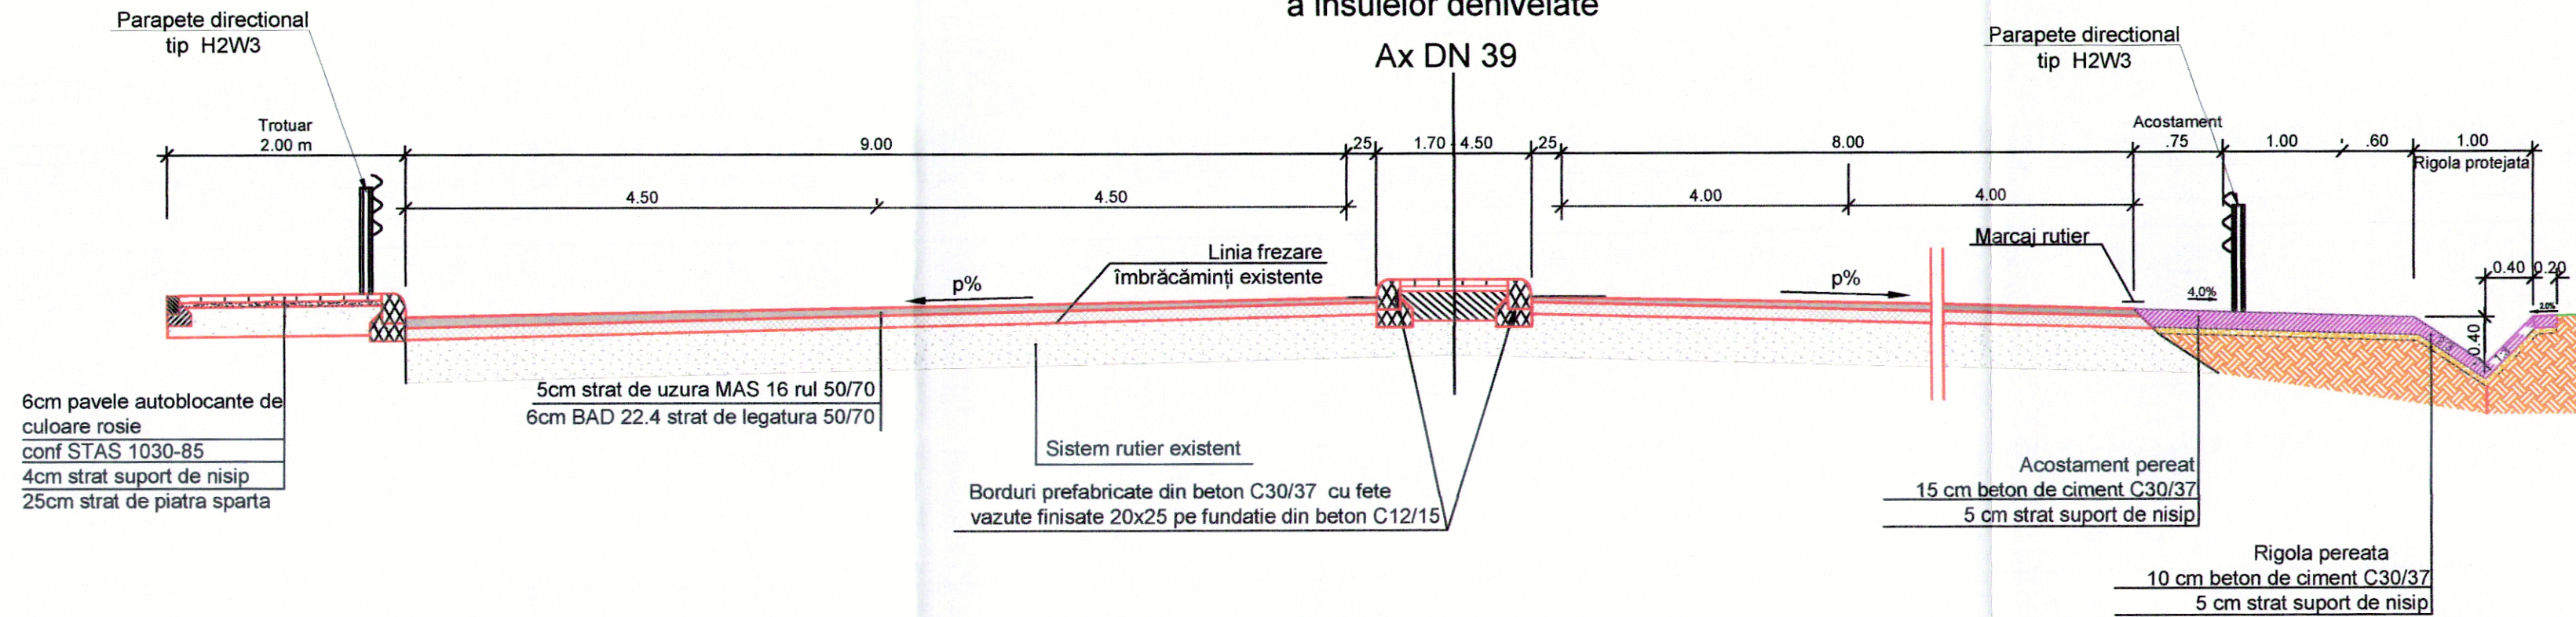

PROFIL TRANSVERSAL TIP 3

Scara 1:50

Ax DN39

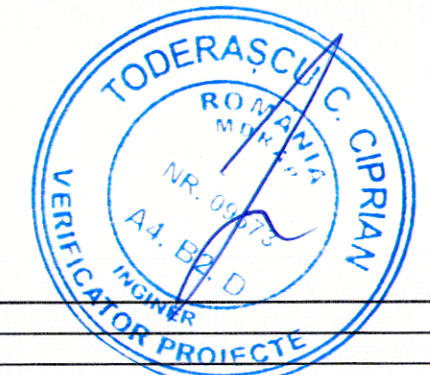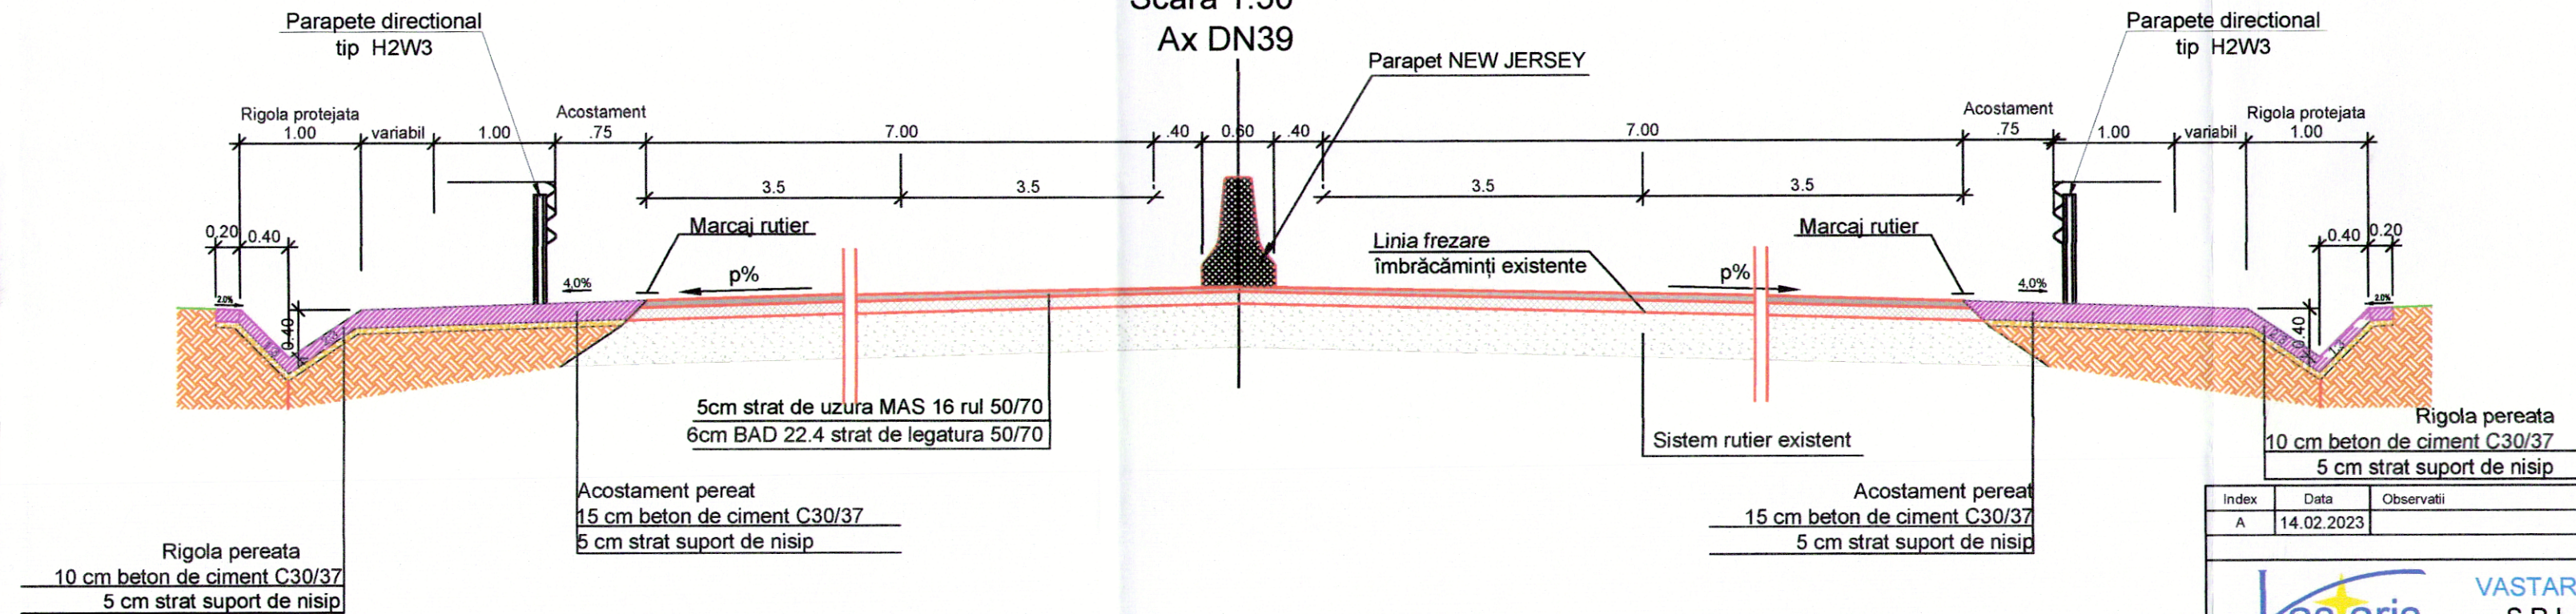

Index	Data	Observatii	REV. 1
A	14.02.2023		
Manager Proiect	Ing. A. Buta		Nr. proiect 3 / 2022
Sef Proiect	Ing. A. Buta		faza D.T.A.C.
Proiectat	Ing. A. Buta		Nr. plansa PT-02
Desenat	Ing. S. Patroi		
Verificat			
Beneficiar: COMPANIA NATIONALA DE ADMINISTRARE A INFRASTRUCTURII RUTIERE - D.R.D.P. CONSTANTA Titlu proiect: AMENAJARE INTERSECIE INTRU DRUMUL NATIONAL DN 39 (E87) KM 26+940 SI DRUMUL COMUNAL DC 6 (INTRAREA IN COSTINESTI), COMUNA COSTINESTI, JUDEUL CONSTANTA Titlu plansa: PROFIL TRANSVERSAL SENS GIRATORIU scara: 1:50 data: 02.2023			