


PROFIL TRANSVERSAL TIP 5

Scara 1:50

Se aplică pe zona de realizare
a insulelor denivelate

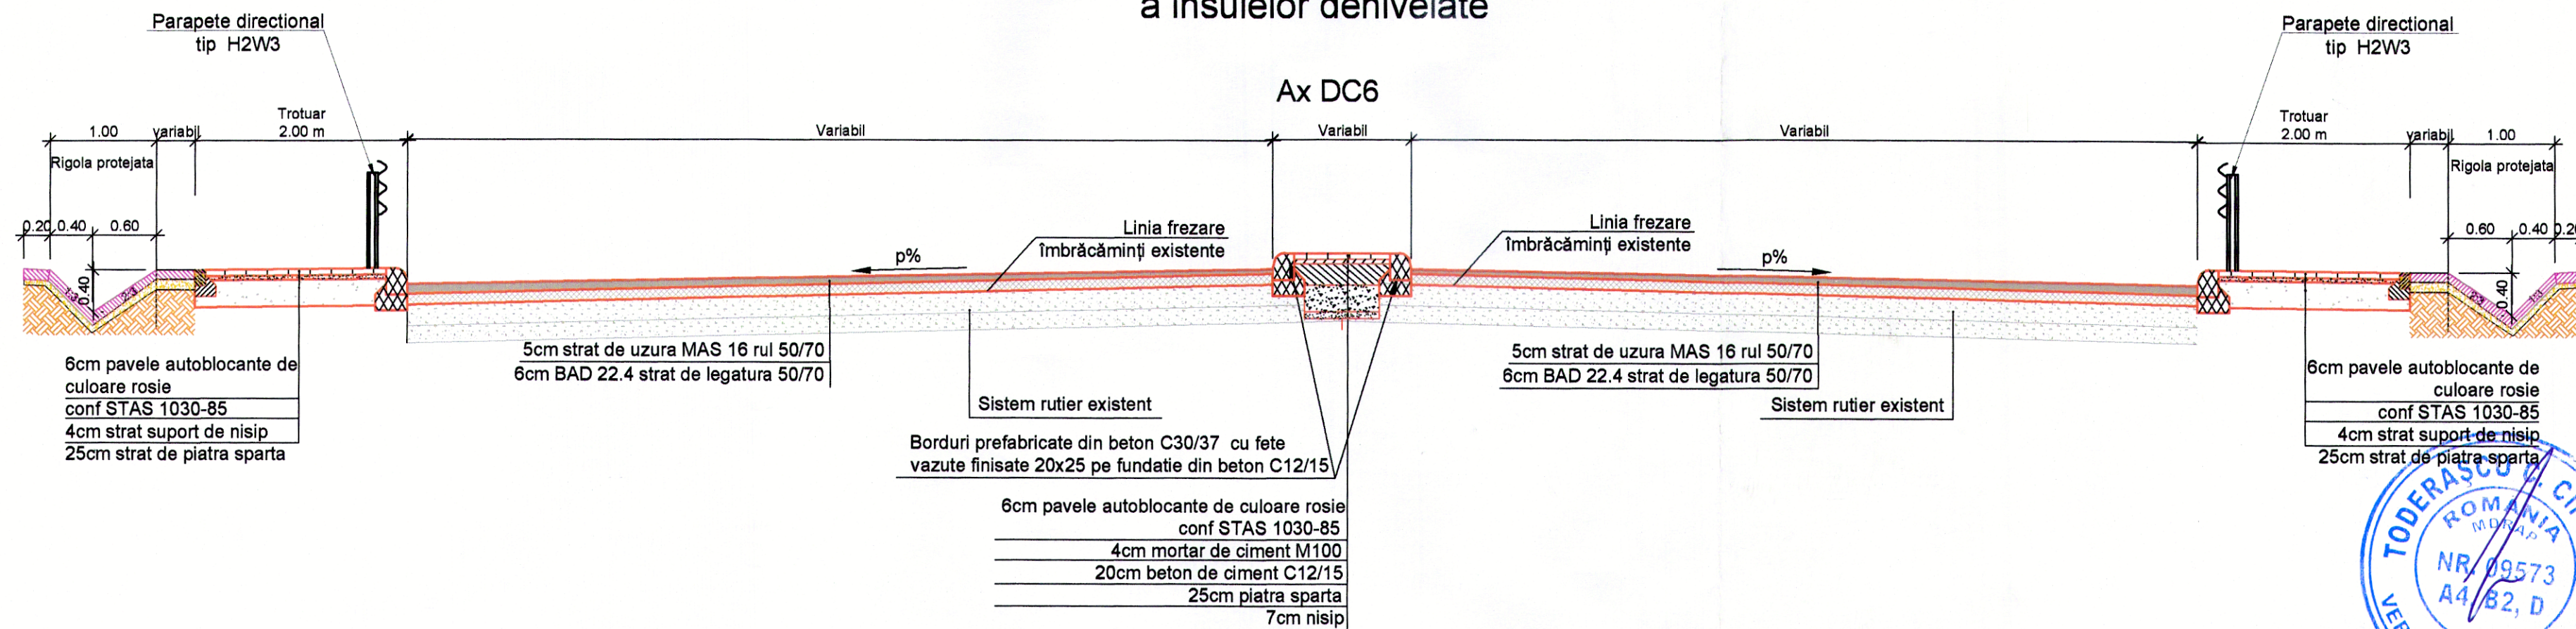

Index	Data	Observatii	REV. 1
A	14.02.2023		
		Beneficiar: COMPANIA NATIONALA DE ADMINISTRARE A INFRASTRUCTURII RUTIERE - D.R.D.P. CONSTANTA Titlu proiect: AMENAJARE INTERSECȚIE ÎNȚRE DRUMUL NATIONAL DN 39 (E87) KM 26+940 ȘI DRUMUL COMUNAL DC 6 (INTRAREA ÎN COSTINEȘTI), COMUNA COSTINEȘTI, JUDEȚUL CONSTANTA Nr. proiect: 3 / 2022 faza: D.T.A.C.	
Manager Proiect	Ing. A. Buta	<i>Buta</i>	scara: 1:50
Sef Proiect	Ing. A. Buta	<i>Buta</i>	
Proiectat	Ing. A. Buta	<i>Buta</i>	data: 02.2023
Desenat	Ing. S. Patroi	<i>Patroi</i>	
Verificat			
Titlu plansa: PROFIL TRANSVERSAL SENS GIRATORIU			Nr. plansa: PT-04