



NOTE:

BENEFICIAR



C.N.A.D.N.R. S.A. BUCURESTI
Directia Regionala de Drumuri Poduri
Constanta

PROIECTANT S.C. POD-PROIECT S.R.L.

POD PROIECT lași, str. Plopilor fără soț
nr. 3 Romania, jud. Iași
RO 14447212
S.C. POD-PROIECT S.R.L. www.pod-proiect.ro

DENUMIRE PROIECT

LUCRARI DE REPARATII POD
PE DN 2B KM 78+052, LA
URLEASCA, JUD. BRAILA

FAZA: P.Th.+D.D.E.+C.S.

DISCIPLINA PODURI

VERIFICATOR PROIECT

dr. ing. Cristian Claudiu COMISU

ȘEF PROIECT DISCIPLINA

ing. Adrian GROSU

PROIECTAT

ing. Adrian GROSU

DESENAT

ing. Alin GHEBAC

VERIFICAT INTERN

ing. Bogdan Ilie HRITCU

SECTIUNE TRANSVERSALA
LUCRARI DE REPARATII


Contract nr. 72/66690 - 2014

Revizia nr.: -

Scara: 1:50

Data: 2015

Cod plansa: 15.2/P.Th./POD 05

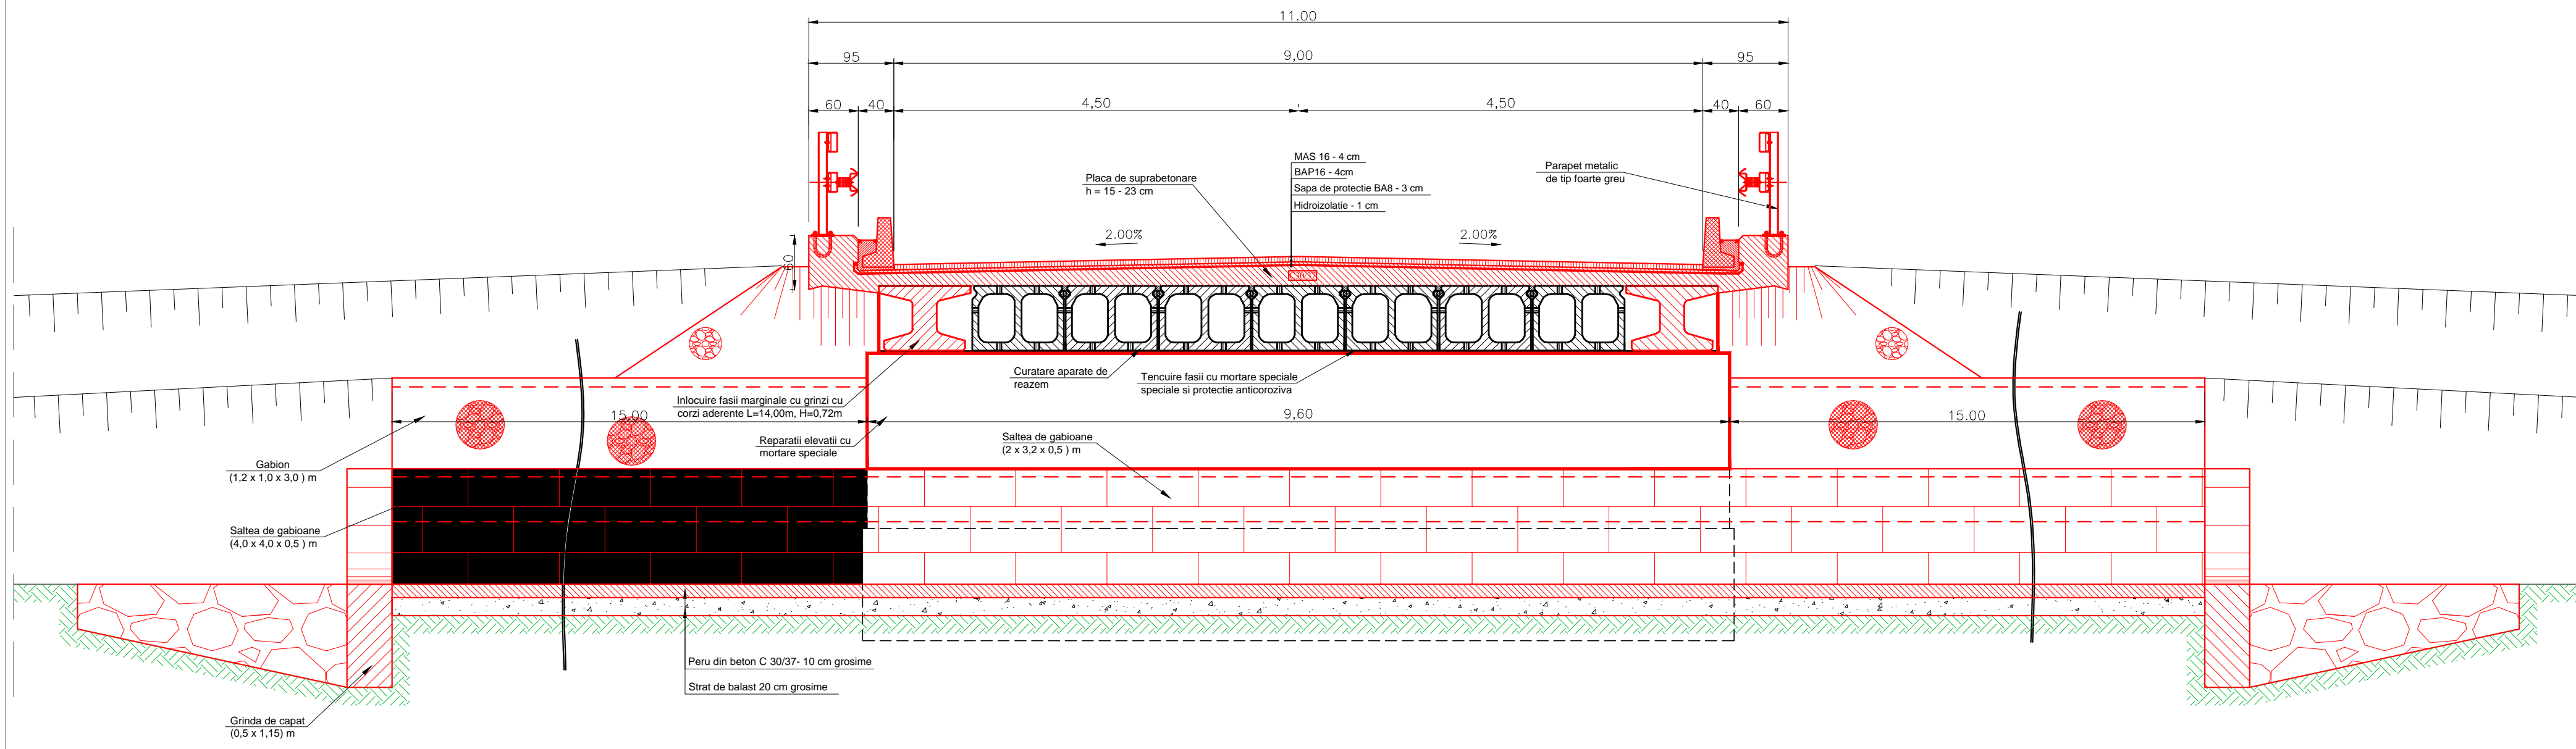

11.00
95 9.00 95
60 40 4.50 4.50 40 60

Placa de suprabetonare
h = 15 - 23 cm
MAS 16 - 4 cm
BAP16 - 4cm
Sapa de protectie BA8 - 3 cm
Hidroizolatie - 1 cm
Parapet metalic
de tip foarte greu

2.00% 2.00%

Curatare aparate de
reazem

Tencuire fasii cu mortare speciale
speciale si protectie anticoroziva

Saltea de gabioane
(2 x 3,2 x 0,5) m

Inlocuire fasii marginale cu grinzi cu
corzi aderente L=14,00m, H=0,72m

Reparatii elevatii cu
mortare speciale

Peru din beton C 30/37- 10 cm grosime

Strat de balast 20 cm grosime

Gabion
(1,2 x 1,0 x 3,0) m

Saltea de gabioane
(4,0 x 4,0 x 0,5) m

Grinda de capat
(0,5 x 1,15) m