



### PROFIL TRANSVERSAL TIP I PE RAMPE

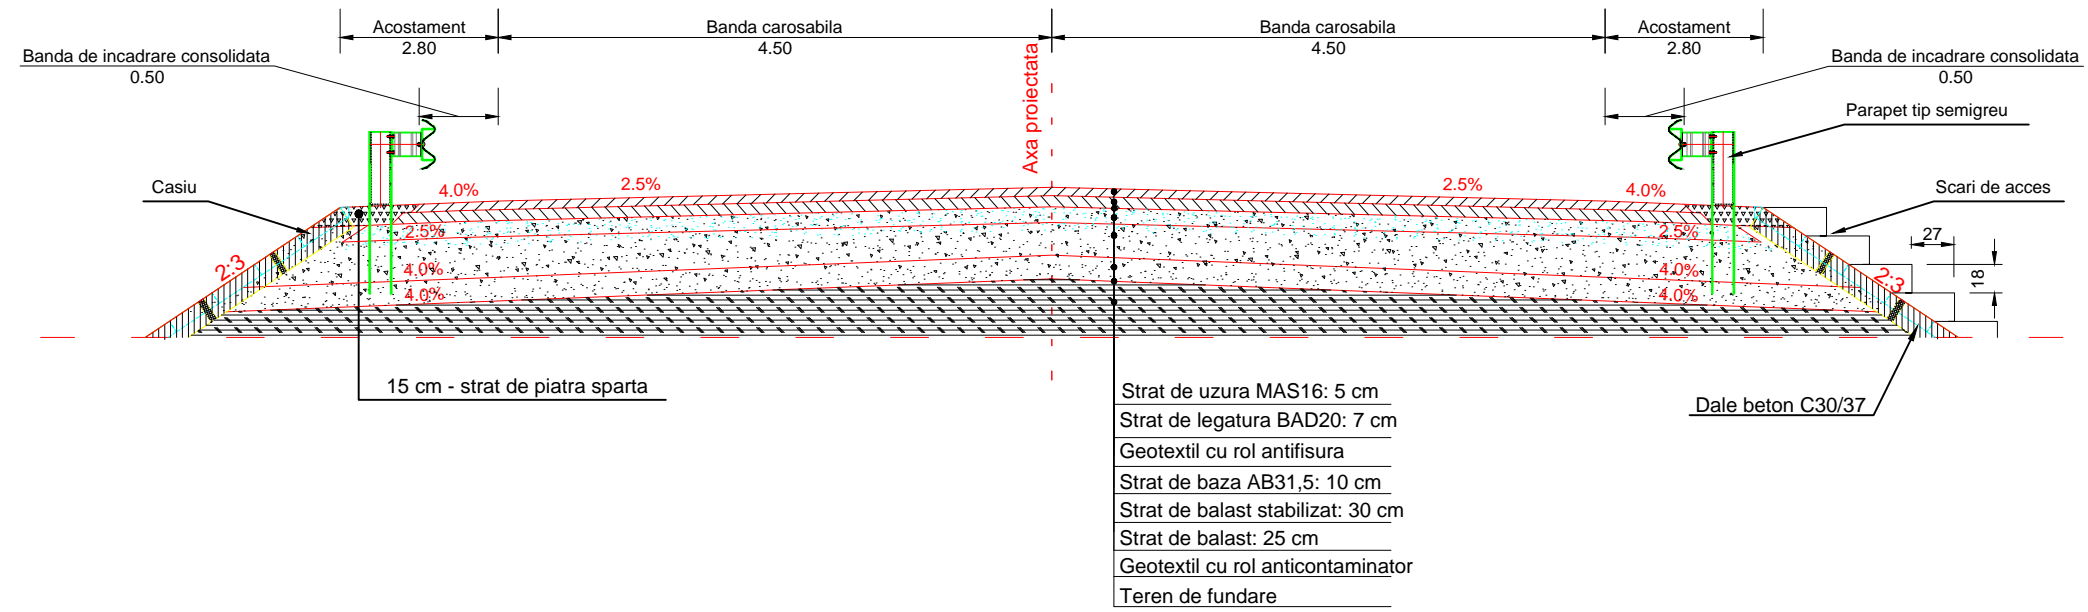

### PROFIL TRANSVERSAL TIP II PE RAMPE

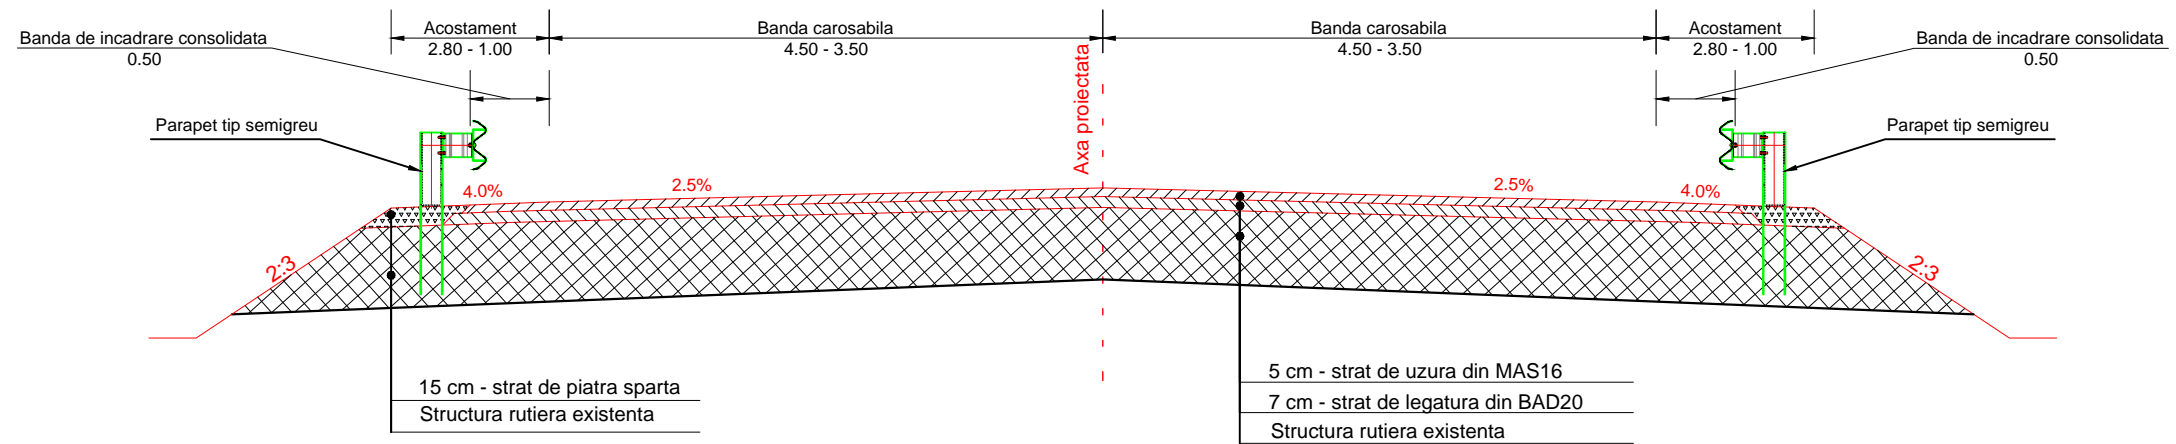

**NOTA:**

1. Orice modificare a prezentei planse se face numai cu acordul scris al proiectantului.
2. Orice neconcordanța cu prevederile prezentei planse și situația din amplasamentul podului, se va aduce la cunoștința proiectantului.



NOTE:

**BENEFICIAR**



PROIECTANT S.C. POD-PROIECT S.R.L.

lași, str. Plopilor fără soț nr. 3 Romania, jud. Iași  
RO 14447212  
www.pod-proiect.ro

**DENUMIRE PROIECT**

**LUCRARI DE REPARATII POD PE DN 2B KM 78+052, LA URLEASCA, JUD. BRAILA**

FAZA: P.Th.+D.D.E.+C.S.

**DISCIPLINA PODURI**

VERIFICATOR PROIECT

dr. ing. Cristian Claudiu COMISU

ȘEF PROIECT DISCIPLINA

ing. Adrian GROȘU

PROIECTAT

ing. Adrian GROȘU

DESENAT

ing. Alin GHEBAC

VERIFICAT INTERN

ing. Bogdan Ilie HRITCU

**PROFIL TRANSVERSAL TIP PE DRUM**

Contract nr. 72/66690 - 2014

Revizia nr.: -

Scara: 1:50

Data: 2015

Cod plansa: 15.2/P.Th./POD 06