




NOTE:

BENEFICIAR

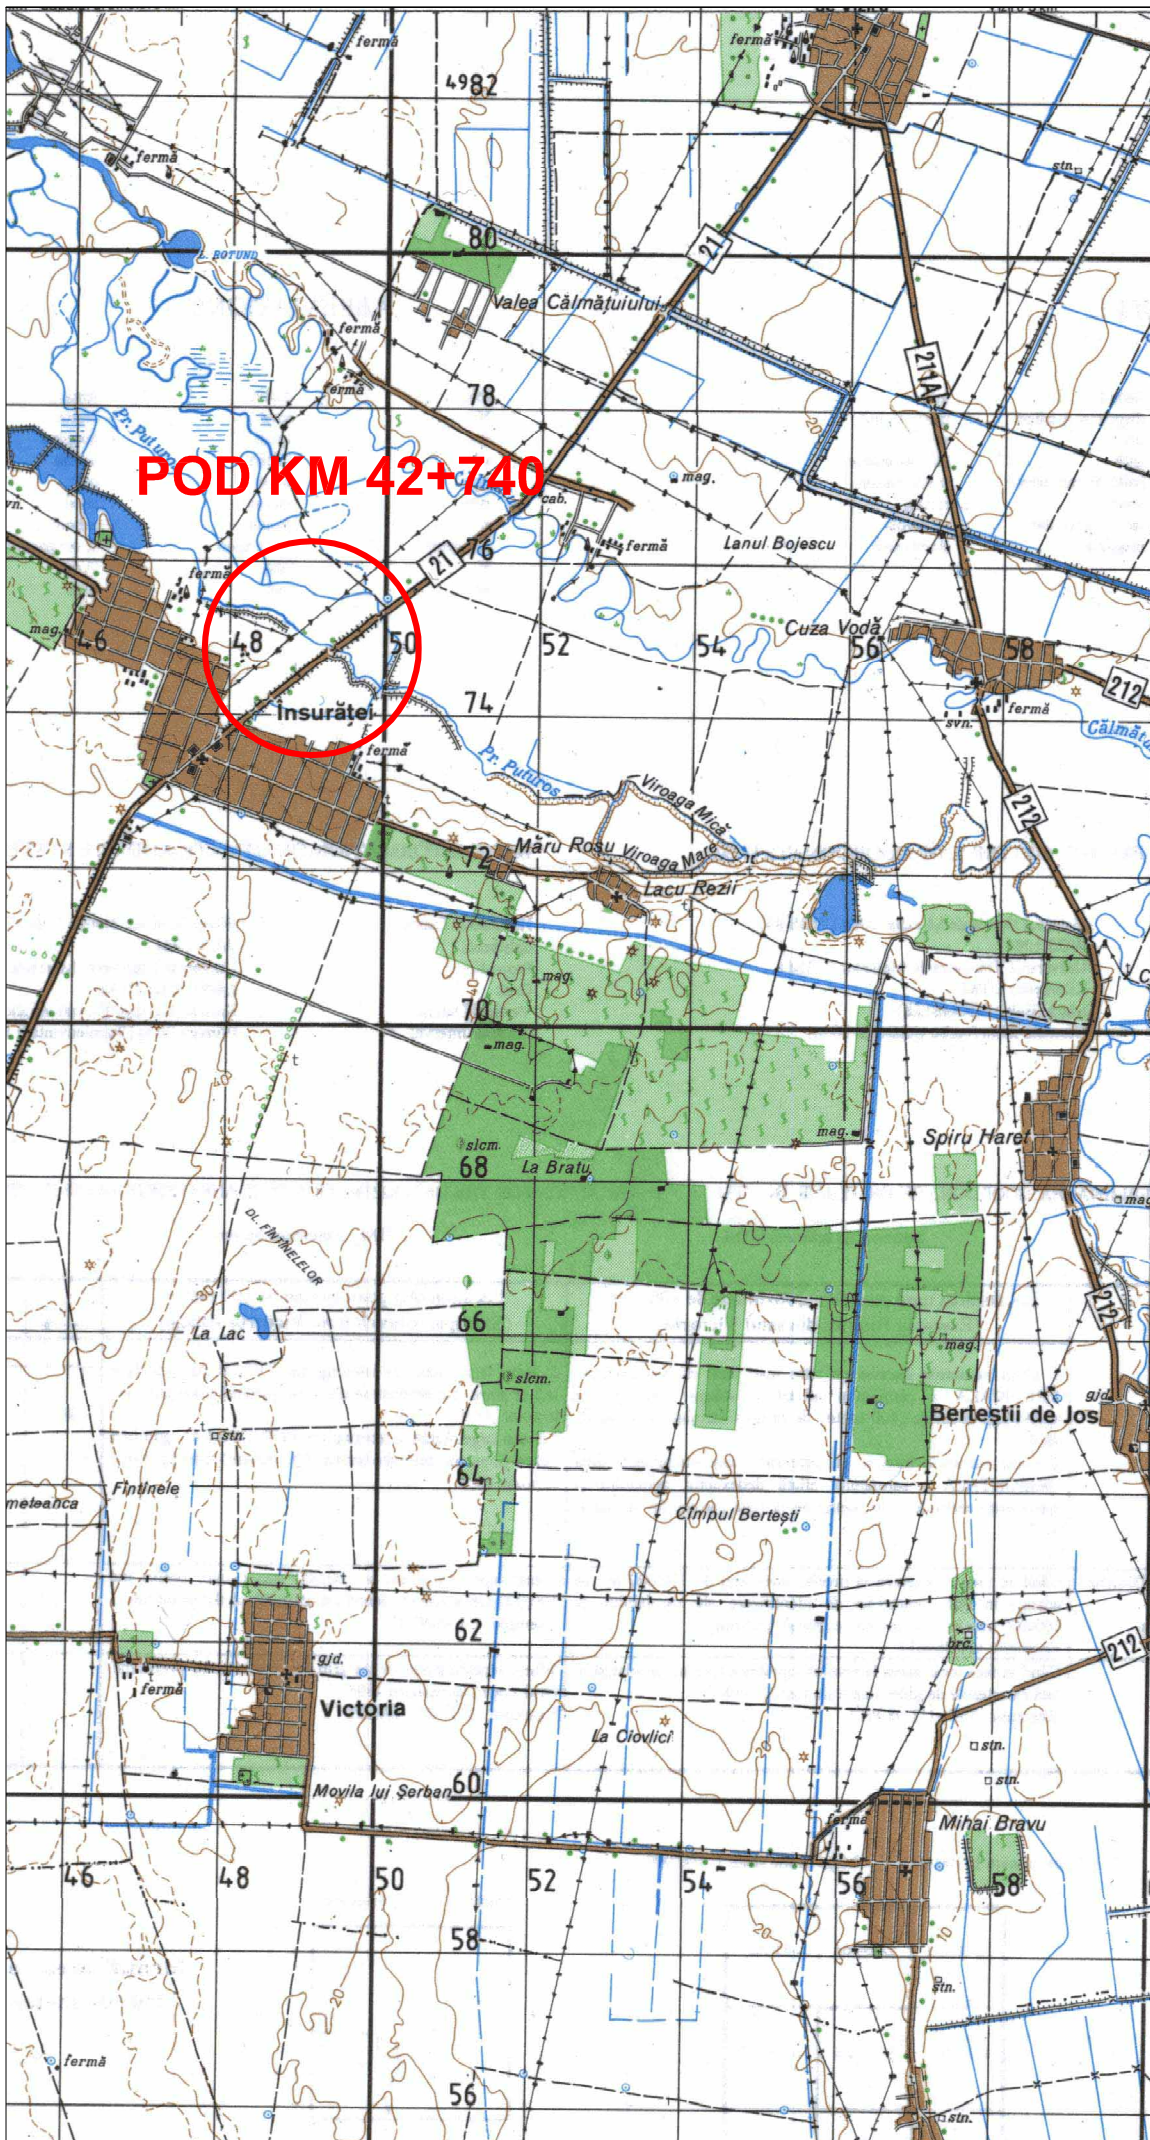

C.N.A.D.N.R. S.A. BUCURESTI
Direcția Regională de Drumuri Poduri
Constanța

PROIECTANT

S.C. POD-PROIECT S.R.L.
POD PROIECT
Iași, str. Plopii fără soț nr. 3
Romania, jud. Iași
RO 14447212
www.pod-proiect.ro

DENUMIRE PROIECT

**LUCRARI DE REPARATII POD PE
DN 21 KM 42+740, LA INSURATEI,
JUD. BRAILA**

FAZA: P.Th. + D.D.E. + C.S.

DISCIPLINA PODURI

VERIFICATOR PROIECT

dr. ing. Cristian Claudiu COMISU

ŞEF PROIECT DISCIPLINA

ing. Marius GHEBAC

PROIECTAT

ing. Marius GHEBAC

DESENAT

ing. Alin GHEBAC

VERIFICAT INTERN

ing. Bogdan Ilie HRITCU

PLAN AMPLASAMENT

Contract nr. 71/66690 - 2014

Revizia nr.: -

Scara: 1:100.000

Data: 2014

Cod plansa: 16.2/PTH/POD 01