



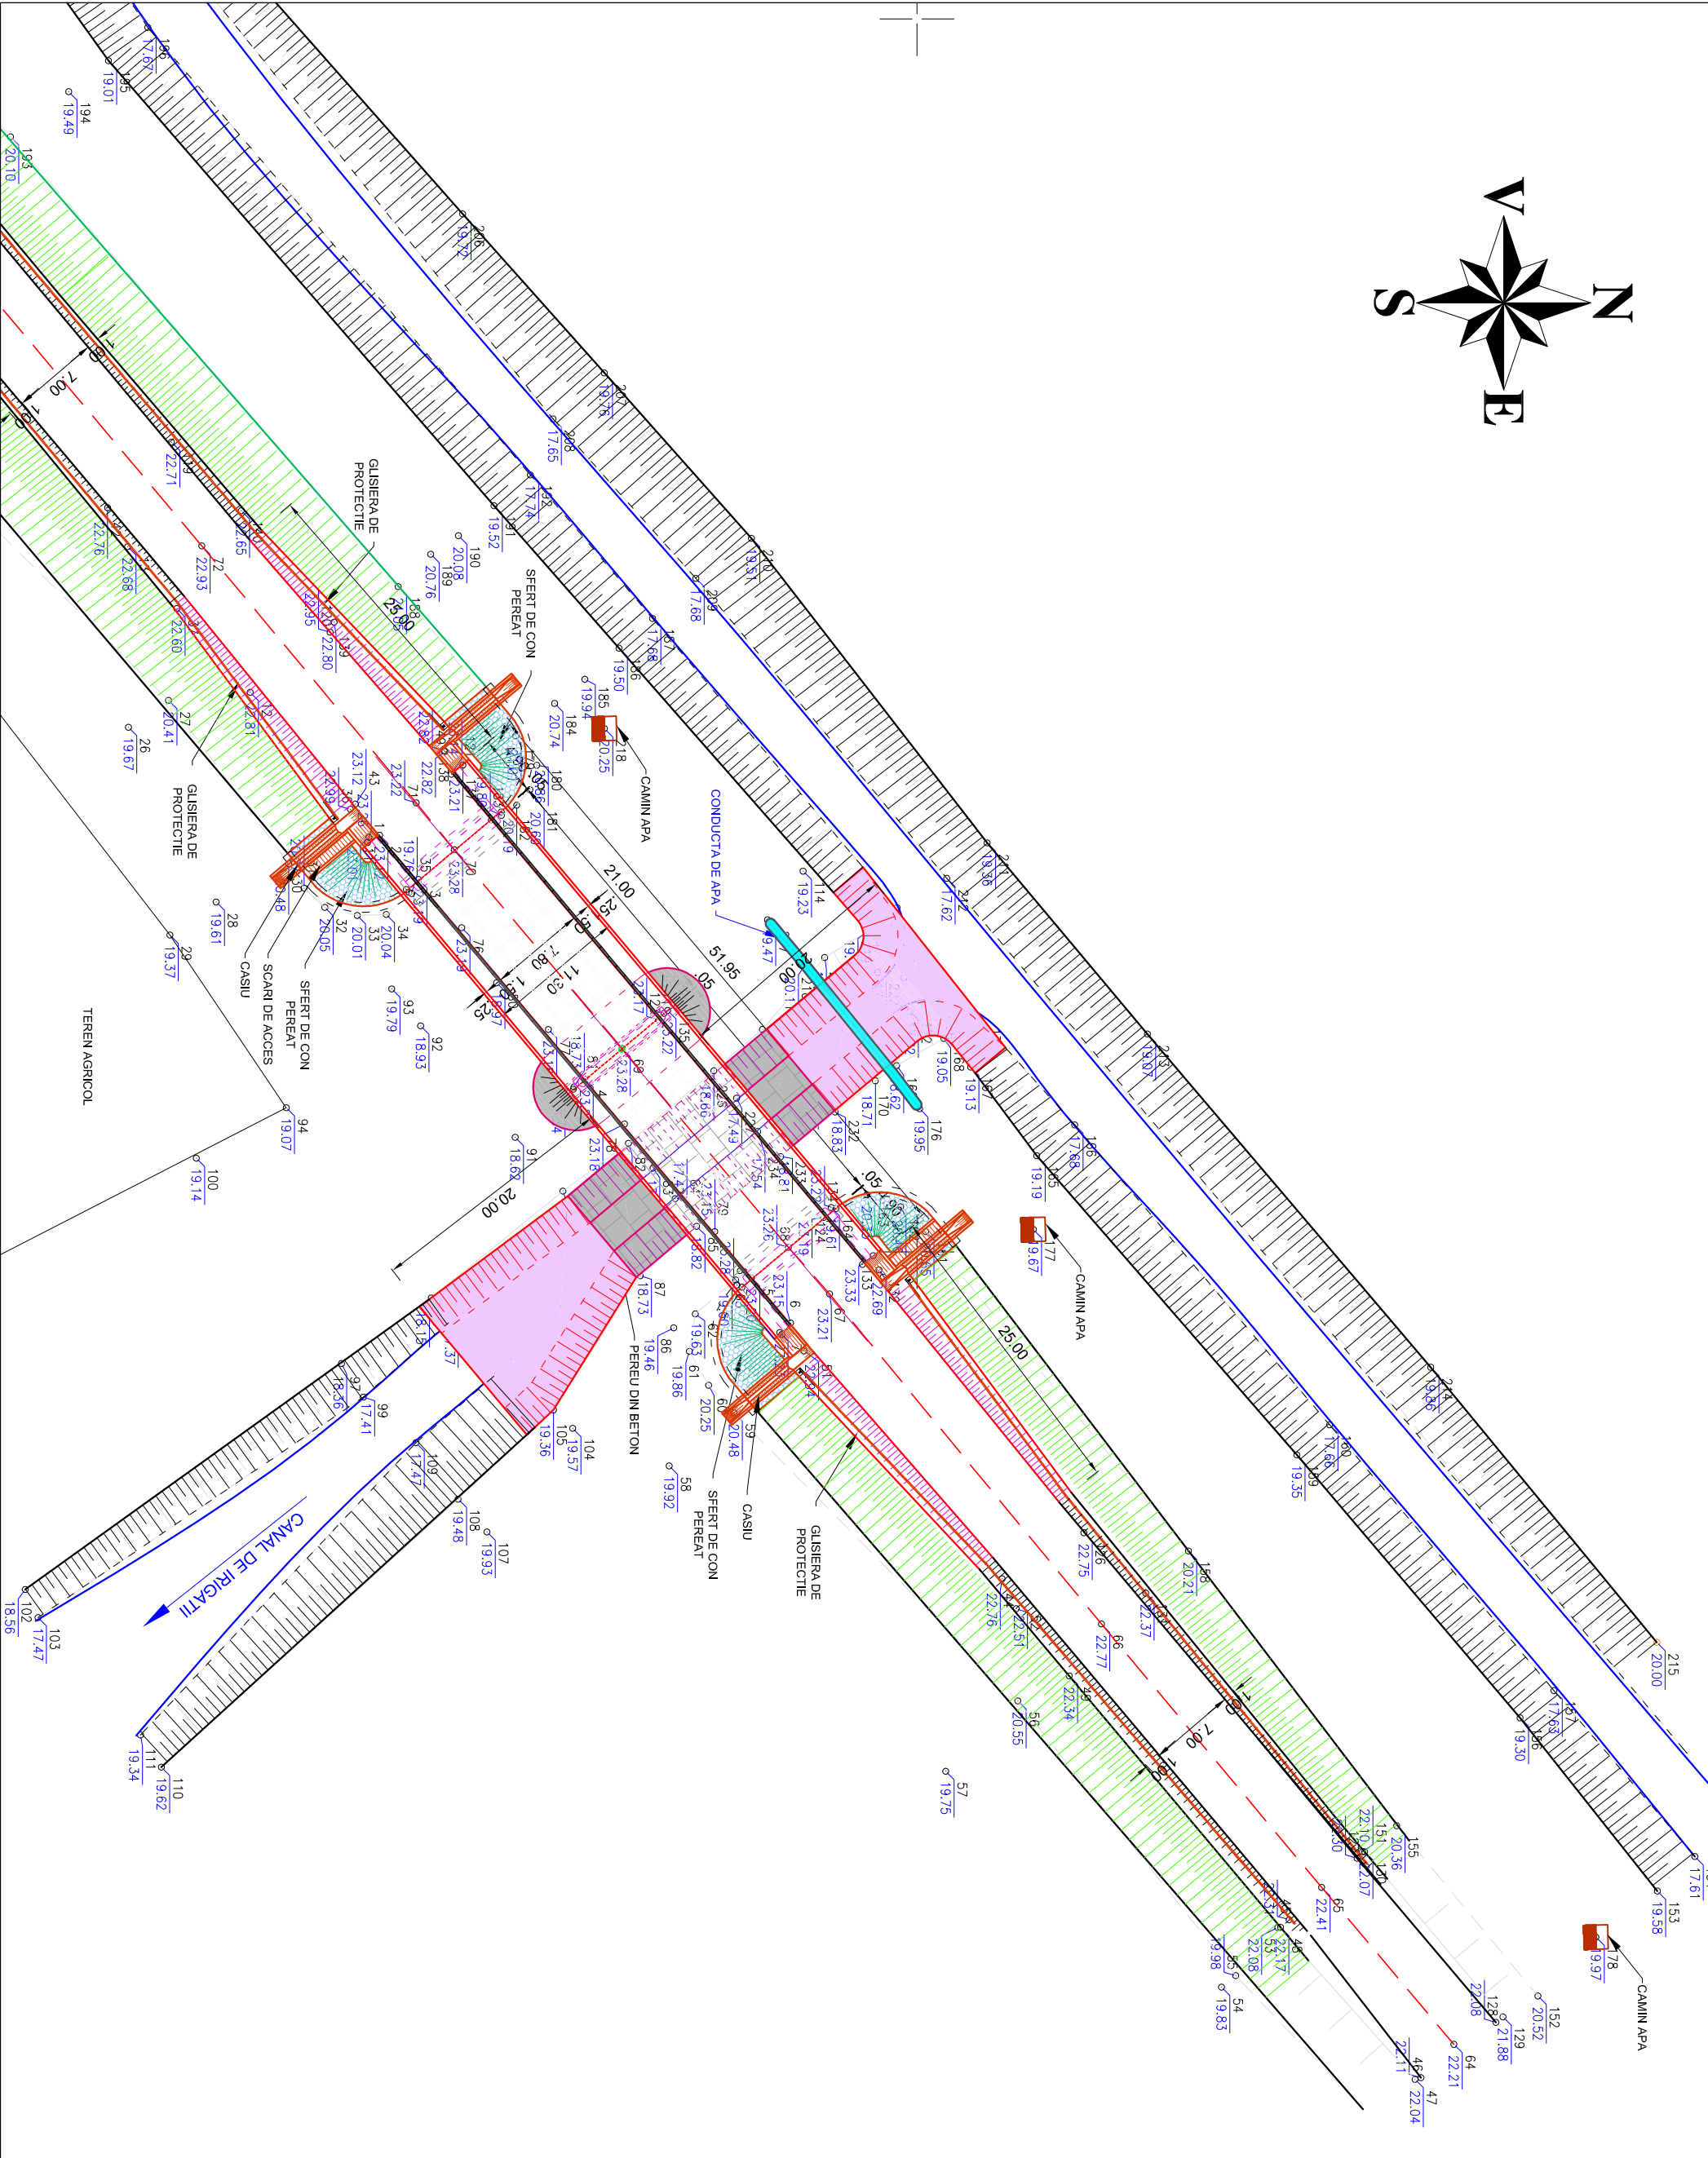

NOTE:

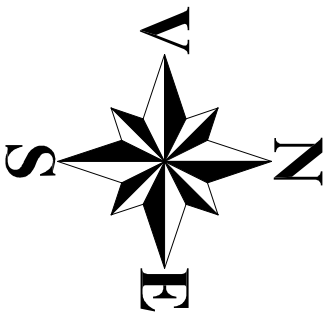

C.N.A.D.N.R. S.A. BUCUREȘTI
Direcția Regională de Drumuri Poduri
Constanța

PROIECTANT S.C. POD-PROIECT S.R.L.
POD PROIECT
Iasi, str. Popii fără soț nr. 3
Romania, jud. Iasi
RO 14447212
www.pod-proiect.ro

DENUMIRE PROIECT

LUCRARI DE REPARATII POD PE
DN 21 KM 42+740, LA INSURATEI,
JUD. BRAILA

FAZA: P.Th. + D.D.E. + C.S.

D/ISC/PLINA PODURI

VERIFICATOR PROIECT

dr. ing. Cristian Claudiu COMISU
ȘEF PROIECT DISCIPLINA

ing. Marius GHEBAC

PROIECTAT

ing. Marius GHEBAC

DESENAT

ing. Alin GHEBAC

VERIFICAT INTERN

ing. Bogdan Ilie HIRTCU

PLAN DE SITUAȚIE
POD REABILITAT

Contract nr. 71/66690 - 2014

Revizia nr.: -

Scara: 1:500

Data: 2014

Cod plansa: 16.2/PTh/POD 02