



PROFIL TRANSVERSAL TIP I PE RAMPE

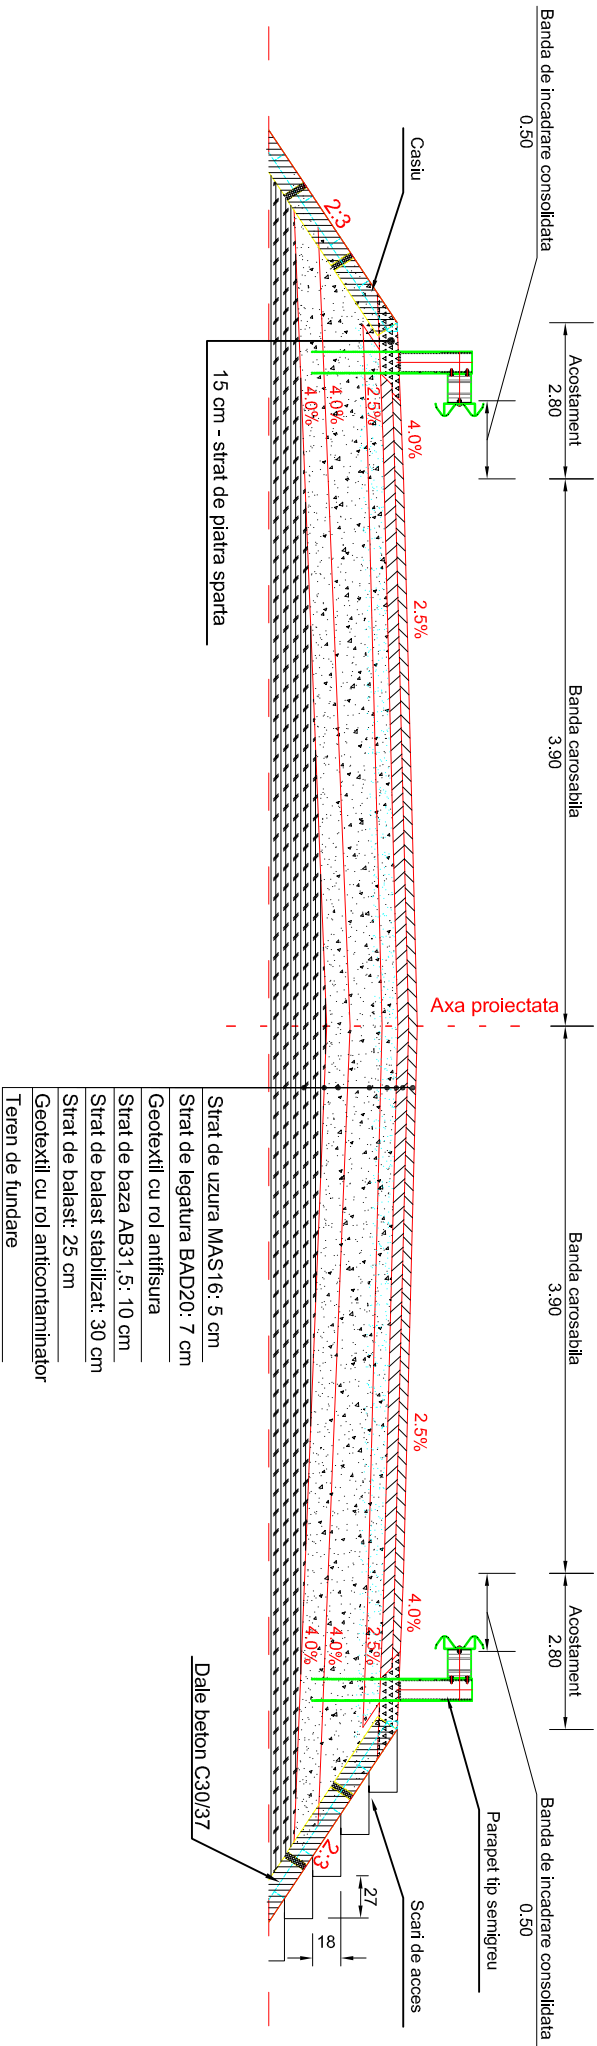

PROFIL TRANSVERSAL TIP II PE RAMPE

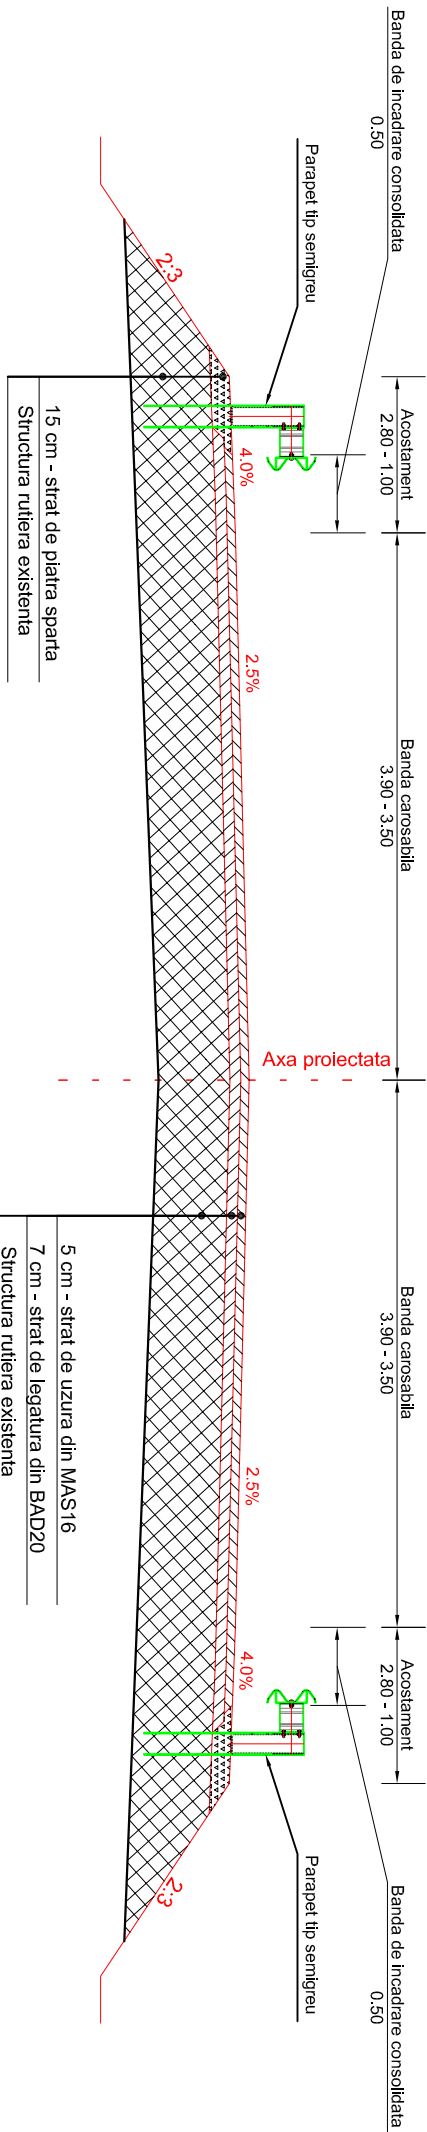

- NOTA:
1. Orice modificare a prezentei planse se face numai cu acordul scris al proiectantului.
 2. Orice neconcordanță cu prevederile prezentei planse și situația din amplasamentul podului, se va aduce la cunoscință proiectantului.



NOTE:

BENEFICIAR



PROIECTANT S.C. POD-PROIECT S.R.L.
Iași, str. Podul fără soț nr. 3
Romania, jud. Iași
RO 14447212
www.pod-proiect.ro

DENUMIRE PROIECT

LUCRARI DE REPARATII POD PE
DN 21 KM 42+740, LA INSURATEI,
JUD. BRAILA

FAZA: P.Th. + D.D.E. + C.S.

DISCIPLINA PODURI

VERIFICATOR PROIECT

ȘEF PROIECT DISCIPLINA

ing. Marius GHEBAC

PROIECTAT

ing. Marius GHEBAC

DESENAT

ing. Alin GHEBAC

VERIFICAT INTERN

ing. Bogdan Ilie HRITCU

PROFIL TRANSVERSAL
TIP PE RAMPE

Contract nr. 71/66690 - 2014

Revizia nr.: -

Scara: 1:50

Data: 2014

Cod planșa: 16.2/PTn/POD 05