



PROFIL TRANSVERSAL TIP I PE RAMPE

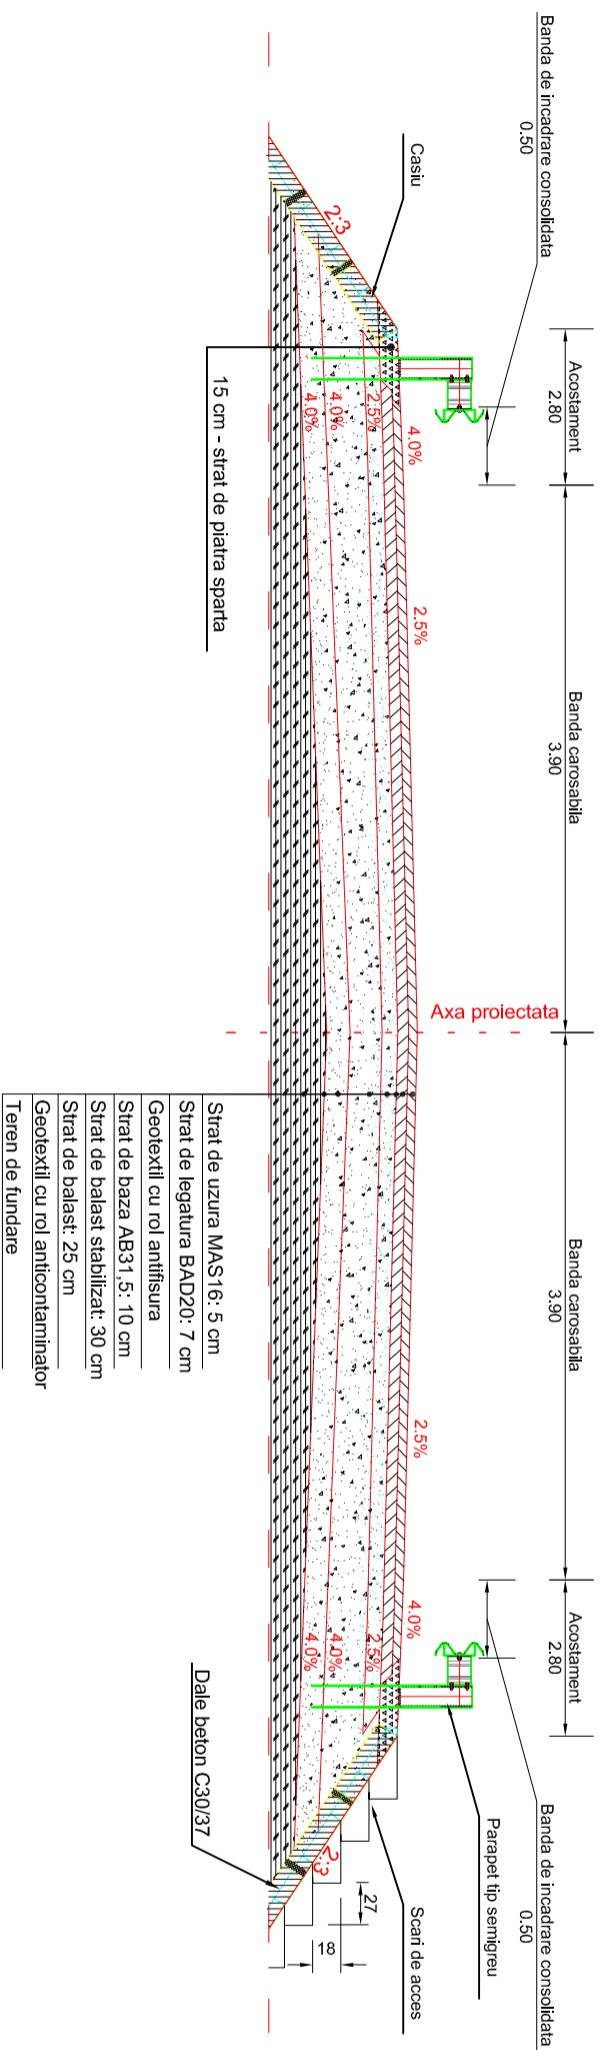

PROFIL TRANSVERSAL TIP II PE RAMPE

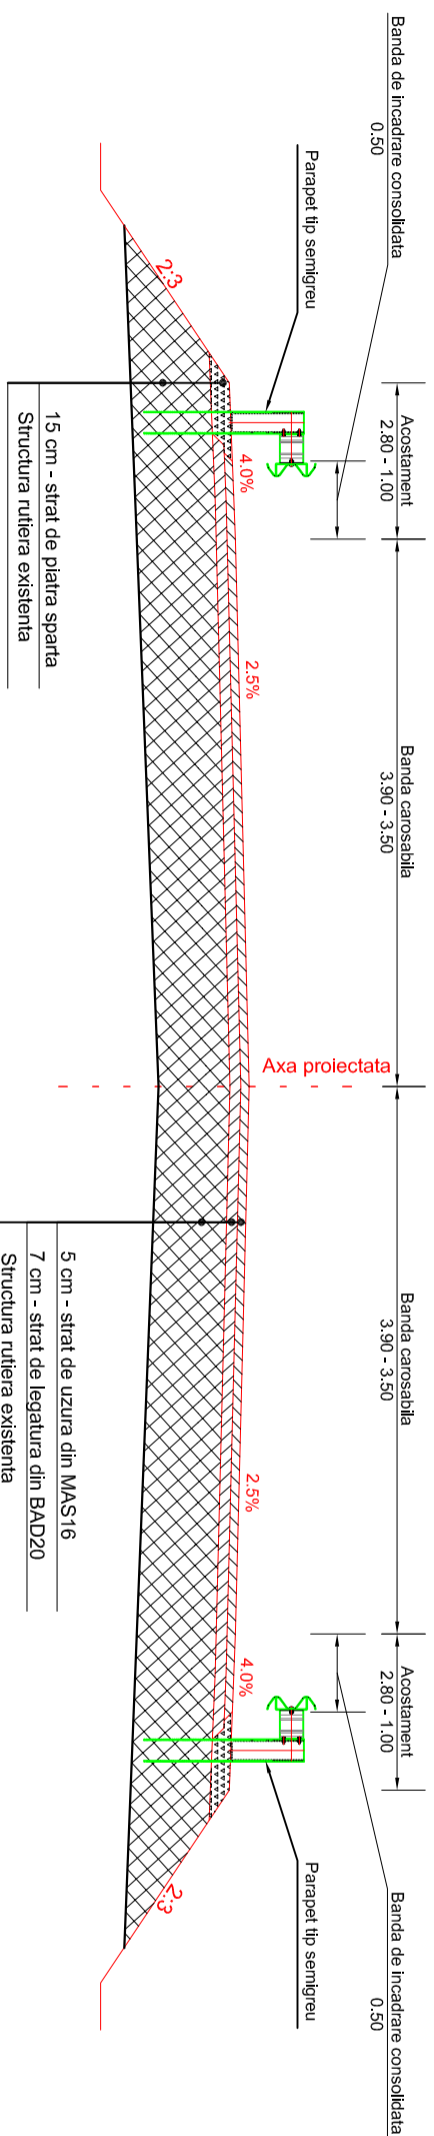

NOTE:

BENEFICIAR



C.N.A.D.N.R. S.A. BUCURESTI
Directia Regionala de Drumuri Poduri
Constanta

PROIECTANT

S.C. POD-PROIECT S.R.L.
Iasi, str. Profil fara sot nr. 3
Romania, jud. Iasi
RO 14447212
www.pod-proiect.ro

DENUMIRE PROIECT

LUCRARI DE REPARATII POD PE
DN 21 KM 40+600, LA INSURATEI,
JUD. BRAILA

FAZA: P.Th. + D.D.E. + C.S.

DISCIPLINA PODURI

VERIFICATOR PROIECT

dr. ing. Cristian Claudiu COMISU

SEF PROIECT DISCIPLINA

ing. Marius GHEBAC

PROIECTAT

ing. Marius GHEBAC

DESEENAT

ing. Alin GHEBAC

VERIFICAT INTERN

ing. Bogdan Ilie HRITCU

PROFIL TRANSVERSAL TIP PE DRUM

Contract nr. 71/66690 - 2014

Revizia nr.: -

Scara: 1:50

Data: 2015

Cod planşa: 16.1/PTn/POD 05

NOTA:

1. Orice modificare a prezentei planse se face numai cu acordul scris al proiectantului.
2. Orice neconcordanță cu prevederile prezentei planse și situația din amplasamentul podului, se va aduce la cunoștința proiectantului.