


SECTIUNEA A-A

Pardoseala dusumea/ciment sclivisit  
Umplutura pamant vegetal  
Fundatii blocuri piatra nefasonata  
legata cu mortar de var si nisip

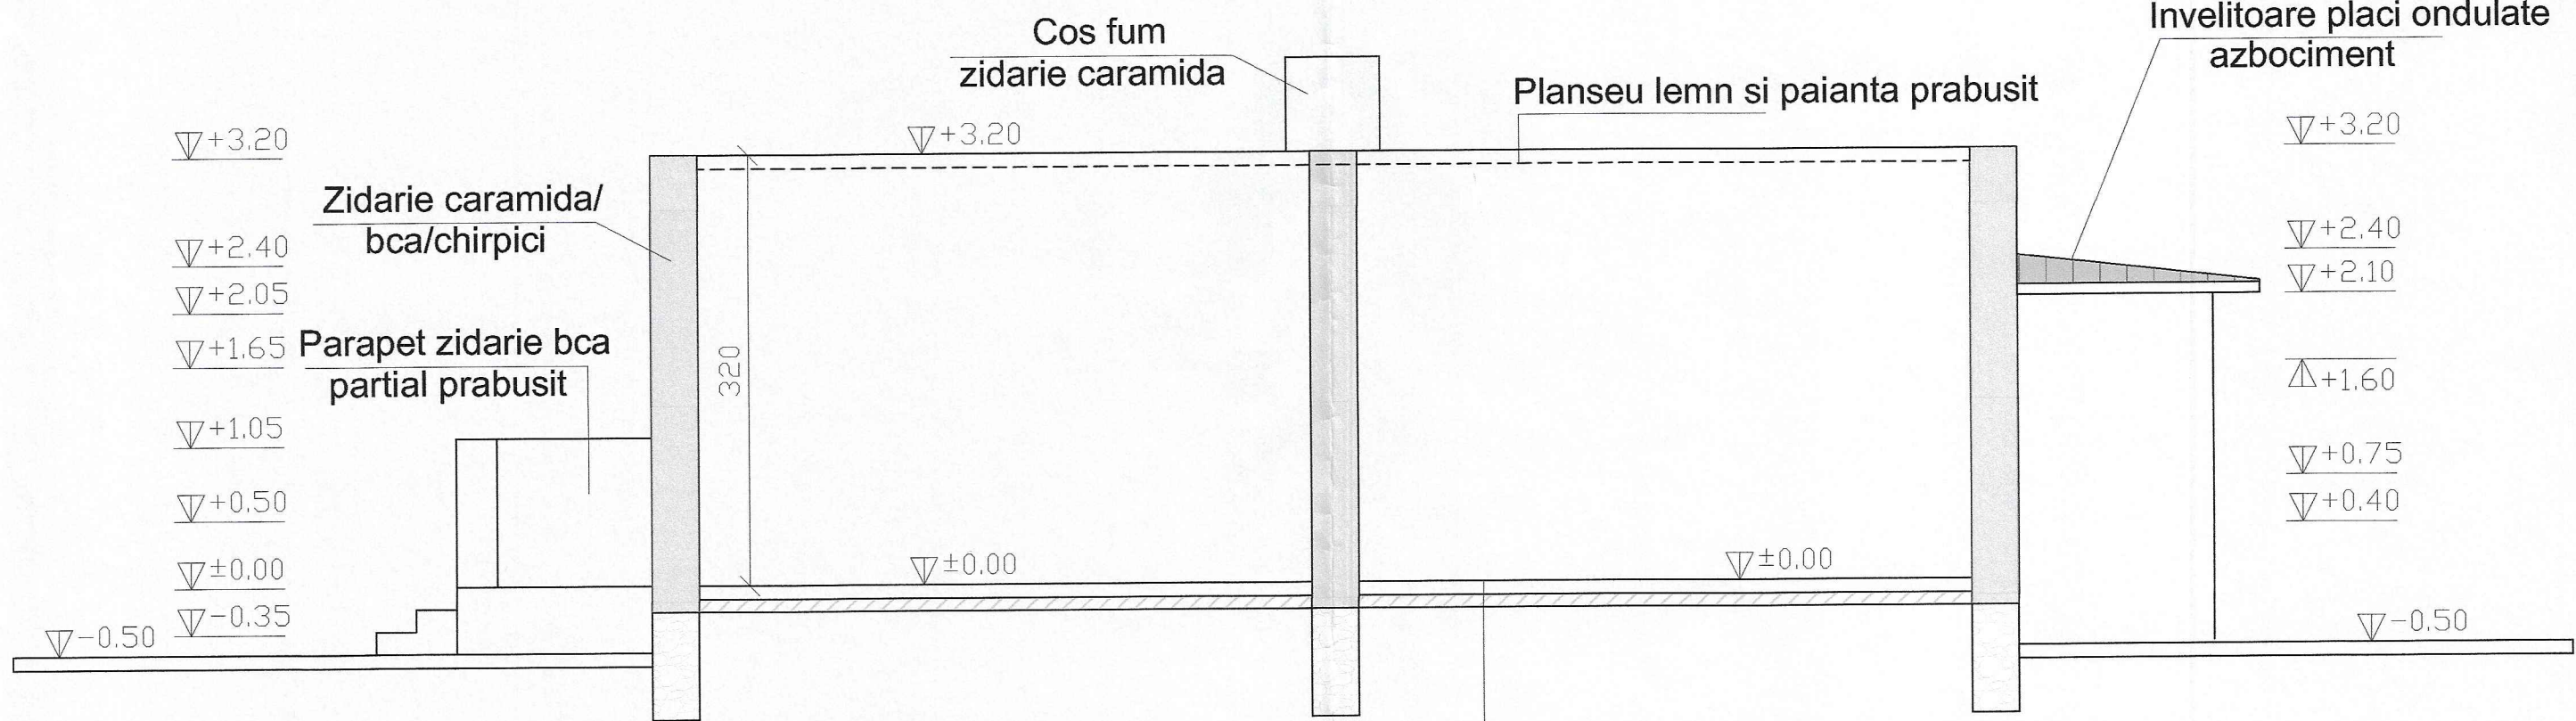


SECTIUNEA B-B

Pardoseala dusumea/ciment sclivisit  
Umplutura pamant vegetal  
Fundatii blocuri piatra nefasonata  
legata cu mortar de var si nisip

**VERIFICARI ALE PROIECTULUI**  
IN CONFORMITATE CU INDRUMATORUL (APROBAT CU ORDINUL MLPAT NR. 77/28.10.1986) PRIVIND APLICAREA PREVEDERILOR REGULAMENTULUI DE VERIFICARE SI EXPERTIZARE TEHNICA DE CALITATE A PROIECTELOR, A EXECUTIEI LUCRARILOR SI A CONSTRUCTIILOR, APROBAT PRIN HGR NR. 925/96, ANEXA 1 (CERINTELE LA CARE SE VERIFICA TEHNIC PROIECTELE DE SPECIALITATE, FUNCTIE DE CATEGORIA DE IMPORTANTA A CONSTRUCTIILOR), BENEFICIARUL VA SUPUNE SPRE VERIFICARE DOCUMENTATIILE LA URMATOARELE EXIGENTE:  
• A - REZISTENTA SI STABILITATE  
**INCADRARI SI CLASIFICARI**  
IN CONFORMITATE CU PREVEDERILE LEGII NR.10/1996, PRIVIND CALITATEA IN CONSTRUCTII (ART. 4.5,22) SI CU PREVEDERILE REGULAMENTULUI PRIVIND STABILIREA CATEGORIEI DE IMPORTANTA A CONSTRUCTIILOR, APROBAT PRIN HG NR. 786/1997, CLADIREA SE INCADREAZA IN CATEGORIA DE IMPORTANTA D (REDUSA).  
CONFORM CLASIFICARILOR DIN NORMATIVUL P 100-1/2013 CONSTRUCTIA SE INCADREAZA IN CLASA A IV-A DE IMPORTANTA (IMPORTANTA REDUSA).  
CONFORM CLASIFICARILOR DIN NORMATIVUL P 118/1999 CLADIREA SE INCADREAZA IN GRADUL II DE REZISTENTA LA FOC.

**INDICI IMOBIL P - CANTON:**  
Sconstruita = 204.00 mp din care:  
Sc aflata in ruina=20.60mp;  
Sdesfasurata = 204.00mp;  
Sutila = 141.10 mp.

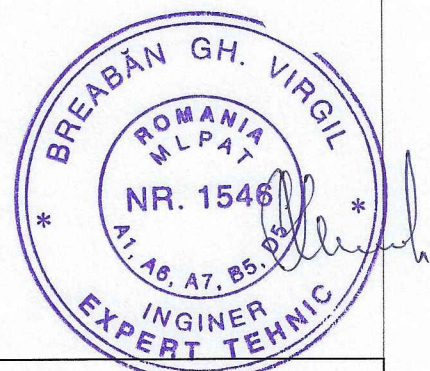

<b>ART COLOSSEUM s.r.l.</b>		DESEINARE CONSTRUCTII - CANTON SI ANEXA		Amplasament: DN 2A km 205+100 - , B-dul TOMIS, Mun. CONSTANTA, Jud. CONSTANTA			
str. Calafatului, nr.64, Constanta : tel. 0721766067 J/13/1166/2006 Cod fiscal 18595351				Beneficiar: C.N.A.I.R. S.A. prin D.R.D.P. CONSTANTA			
SEF PROIECT	arh. M. Socarici			<b>SECTIUNEA A-A SI SECTIUNEA B-B - CANTON</b>			
PROIECTAT	arh. M. Socarici						
DESEINAT	arh.stg. R.Bejenaru						
Specialitate	Arhitectura	Pr.Nr	Faza	Scara	Data	PL.Nr	A03
		15/2023	P.T.	1:50	08.2023		