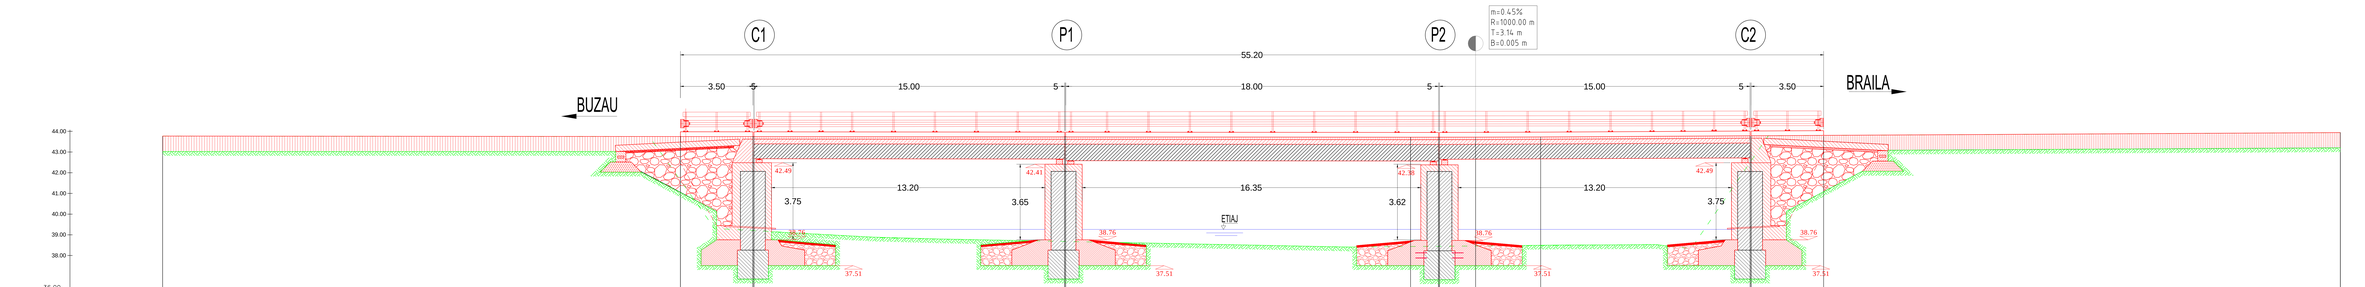

NUMAR PUNCT	1	2	3	4	5	6	7	8	9	10	11	12	13	14	15
COTE PROIECT	43.77	43.75	43.75	43.75	43.73	43.73	43.72	43.72	43.72	43.77	43.72	43.79	43.79	43.80	43.84
COTE EXISTENTE	43.77	41.63	39.53	39.21	38.68	38.68	38.43	38.45	38.45		38.46	42.50	42.68	43.80	43.84
DISTANTE PARTIALE		22.16	3.50	15.00		16.48	1.17	0.00	1.61	3.14	10.03	0.00	3.43	25.00	
DISTANTE CUMULATE	0.00	22.16	25.66	40.66	57.14	57.14	58.31	58.31	59.92	63.06	73.09	73.09	76.52	101.52	
DECLIVITATI		63.40		0,09%							0,54%			41,80	

Nota:
- Linia rosie proiectata coincide cu linia rosie existenta.

NOTE:

BENEFICIAR

CNADNR
C.N.A.D.N.R. S.A. BUCURESTI
Directia Regionala de Drumuri Poduri Constanta

PROIECTANT

S.C. PODVROIECT S.R.L.
str. Pr. Pitar Moi nr. 3 Bucuresti, sect. 1 tel/fax: 0314.370.270 www.podproiect.ro

S.C. PODVROIECT S.R.L.

DENUMIRE PROIECT

LUCRARI REPARATII POD PE DN 2B KM 44+830, LA SURDILA GRECI, JUD. BRAILA

FAZA: P.Th.+D.D.E.+C.S.

DISCIPLINA PODURI

VERIFICATOR PROIECT

dr. ing. Cristian Claudiu GMES

ŞEF PROIECT DISCIPLINA

ing. Adrian GROŞU

PROIECTAT

ing. Adrian GROŞU

DESENAT

ing. Alin GHEBAC

VERIFICAT INTERN

ing. Bogdan Ilie HRITCU

PROFIL LONGITUDINAL

Contract nr. 72/66690 - 2014

Revizia nr.:	-
Scara:	1:100
Data:	2015
Cod plansa:	15.1/P.Th./POD 10