



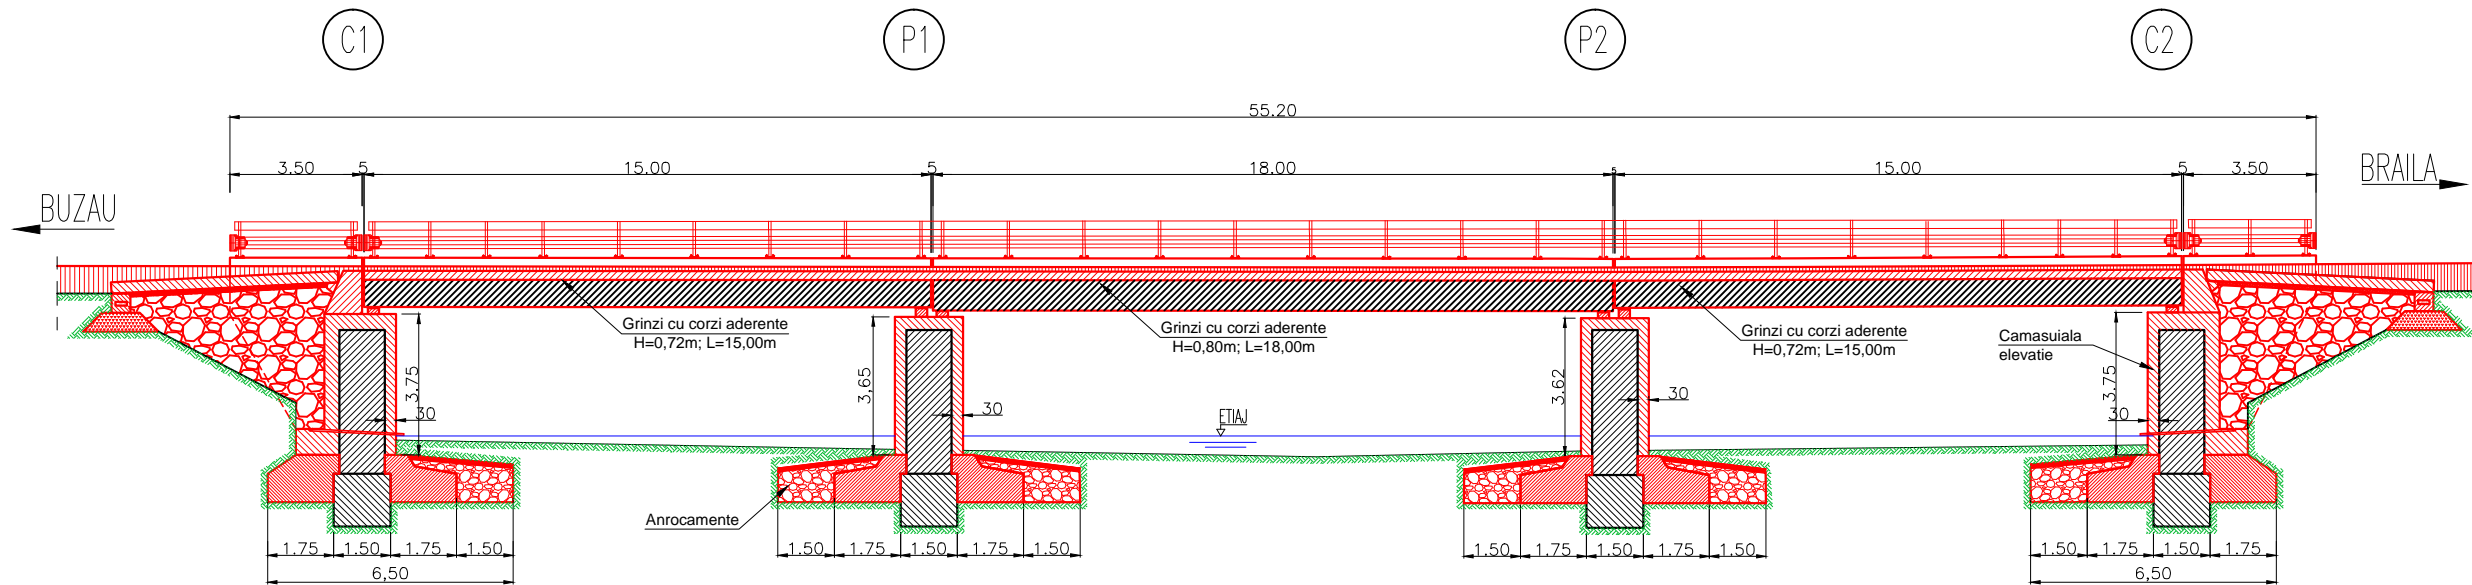

SECTIUNE LONGITUDINALA

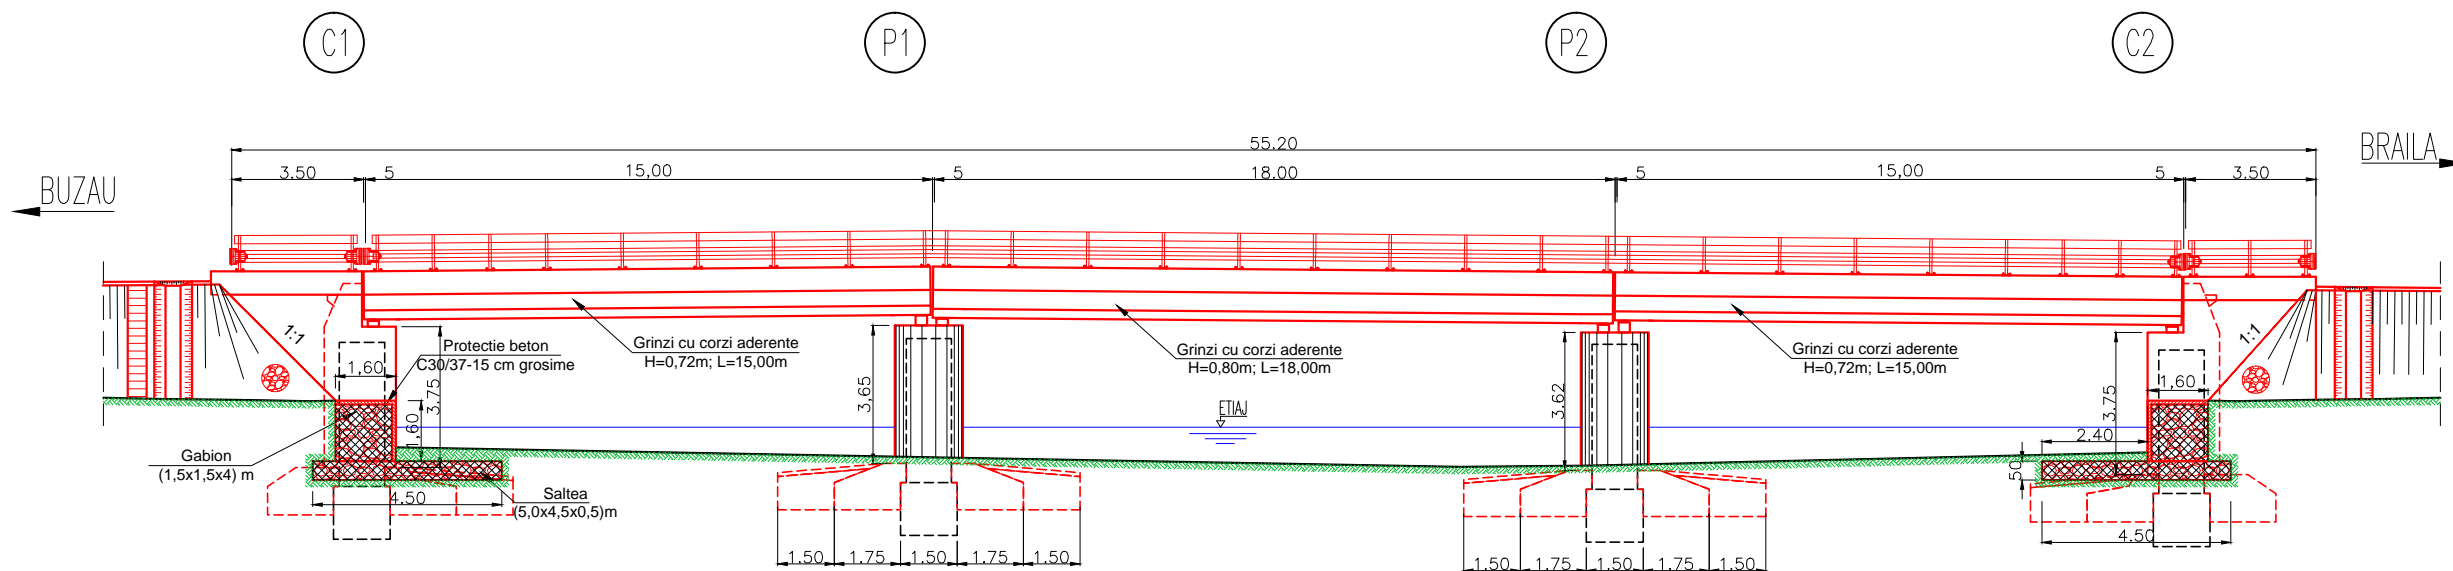

VEDERE LONGITUDINALA



NOTE:

BENEFICIAR



C.N.A.D.N.R. S.A. BUCURESTI
Directia Regionala de Drumuri Poduri
Constanta

PROIECTANT

S.C. POD-PROIECT S.R.L.
POD PROIECT
Iasi, str. Plopilor fara soț nr. 3
Romania, jud. Iasi
RO 14447212
www.pod-proiect.ro

DENUMIRE PROIECT

LUCRARI REPARATII POD PE
DN 2B KM 44+630, LA SURDILA
GRECI, JUD. BRAILA

FAZA: P.Th.+D.D.E.+C.S.

DISCIPLINA PODURI

VERIFICATOR PROIECT

dr. ing. Cristian Claudiu COMISU

ŞEF PROIECT DISCIPLINA

ing. Adrian GROSU

PROIECTAT

ing. Adrian GROSU

DESENAT

ing. Alin GHEBAC

VERIFICAT INTERN

ing. Bogdan Ilie HRITCU

VEDERE SIS ECTIUNE
LONGITUDINALA LUCRARI DE
REPARATII

Contract nr. 72/66690 - 2014

Revizia nr.: -

Scara: 1:200

Data: 2015

Cod plansa: 15.1/P.Th./POD 11