




SECTIUNE TRANSVERSALA PE PILA
DESCHIDERA 15,00 m

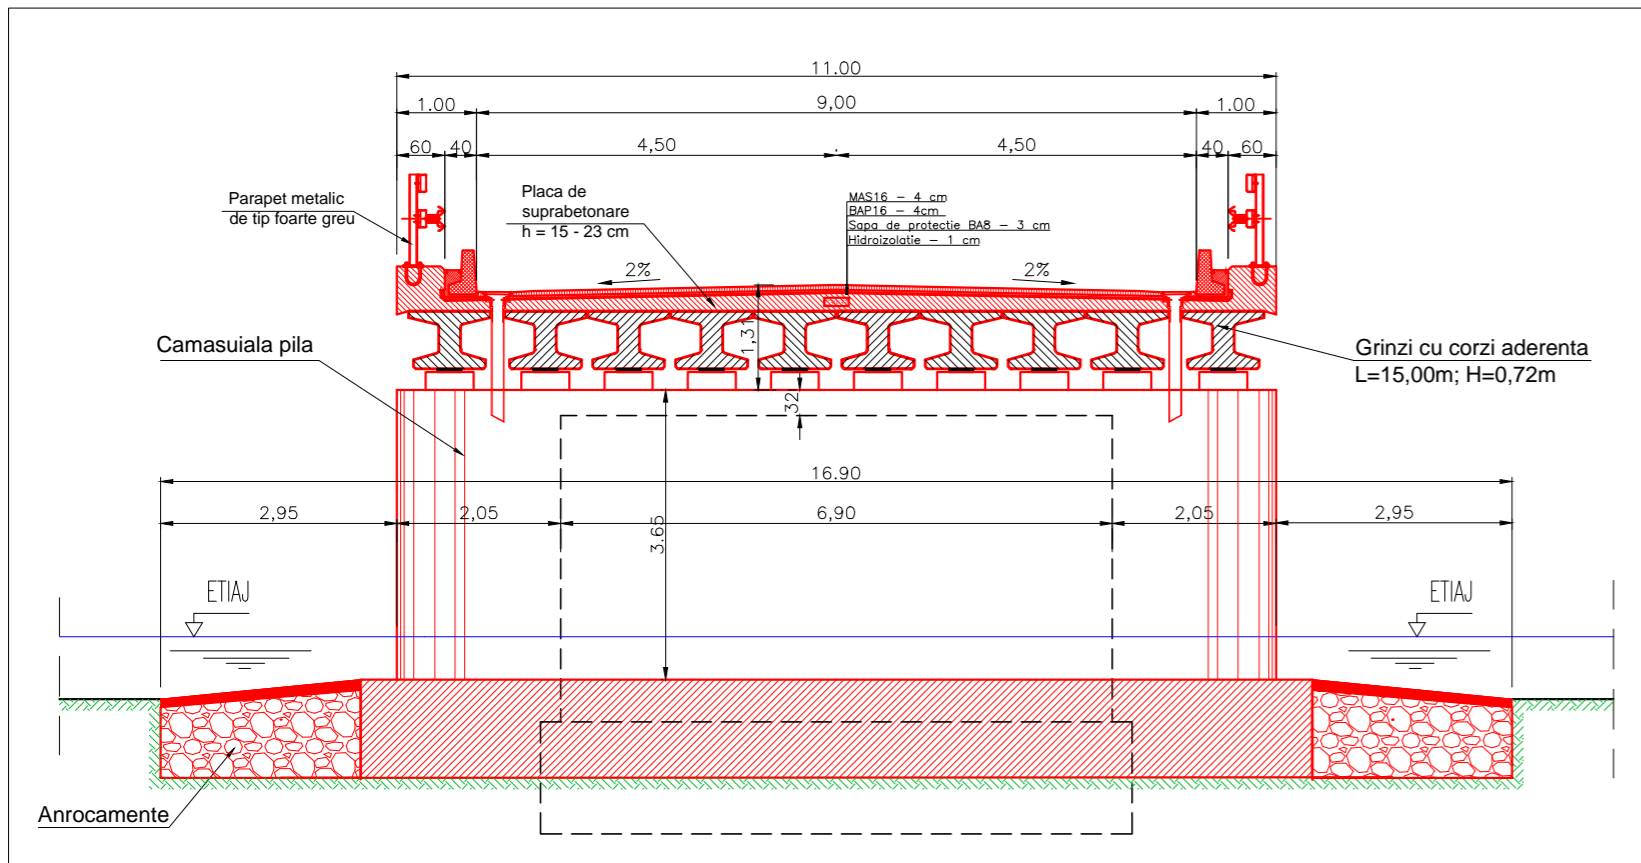

SECTIUNE TRANSVERSALA PE CULEE

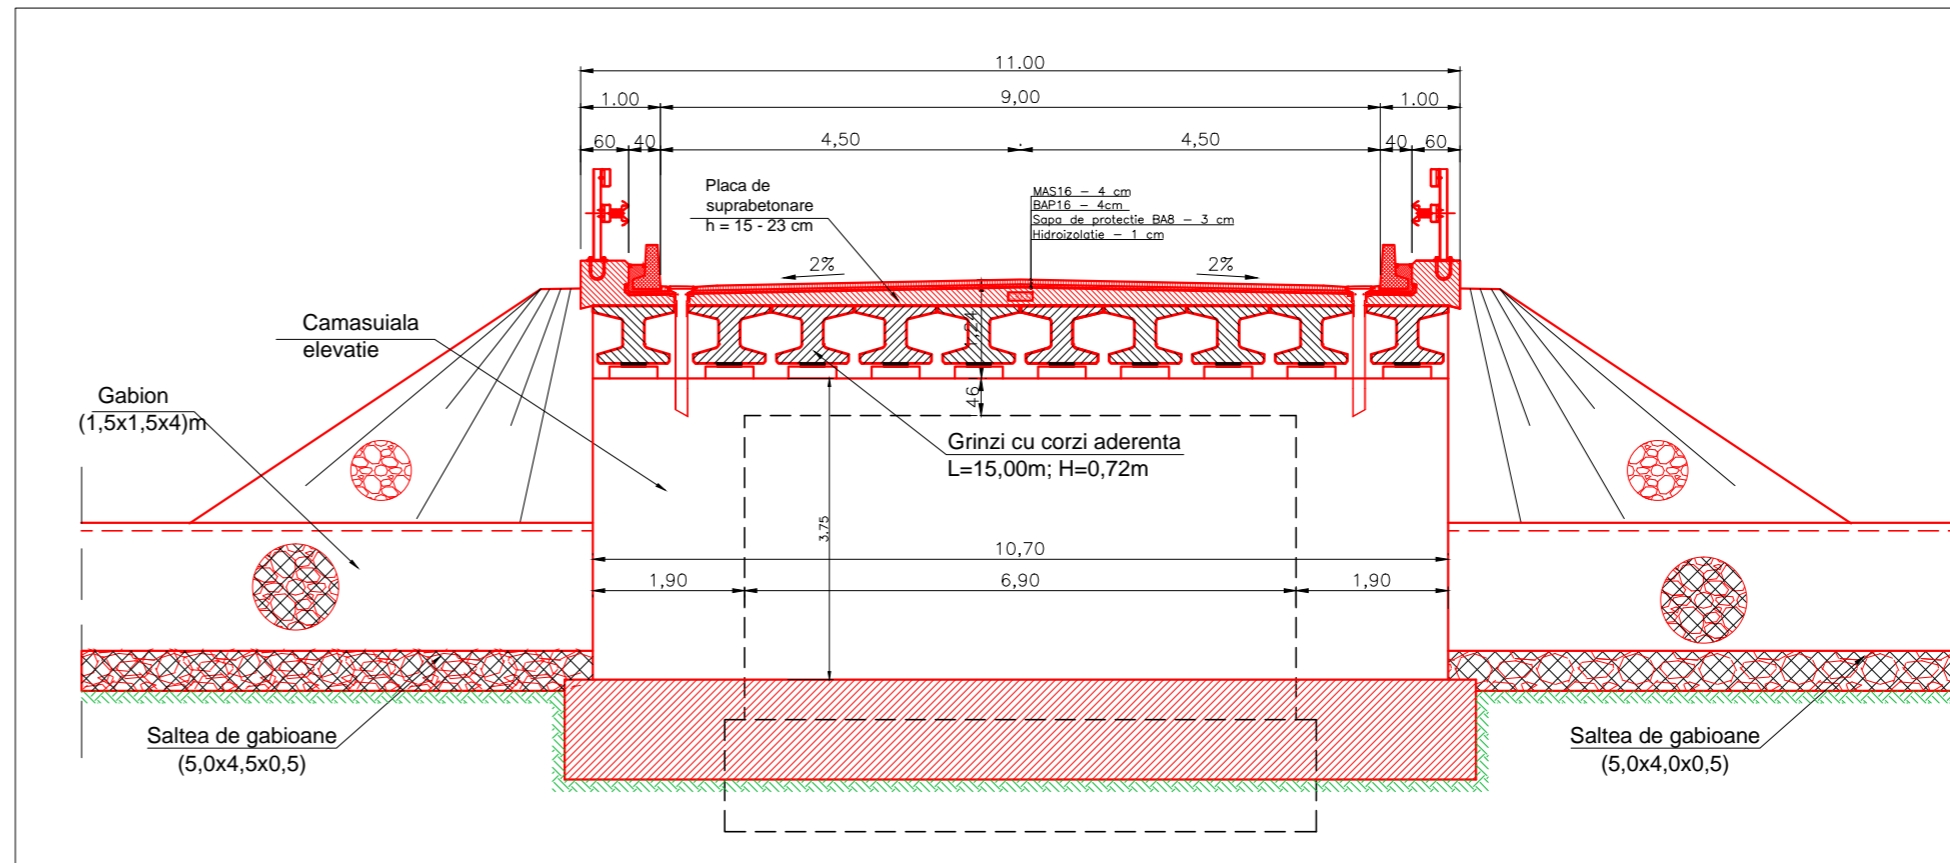

SECTIUNE TRANSVERSALA PE PILA
DESCHIDERA 18,00 m

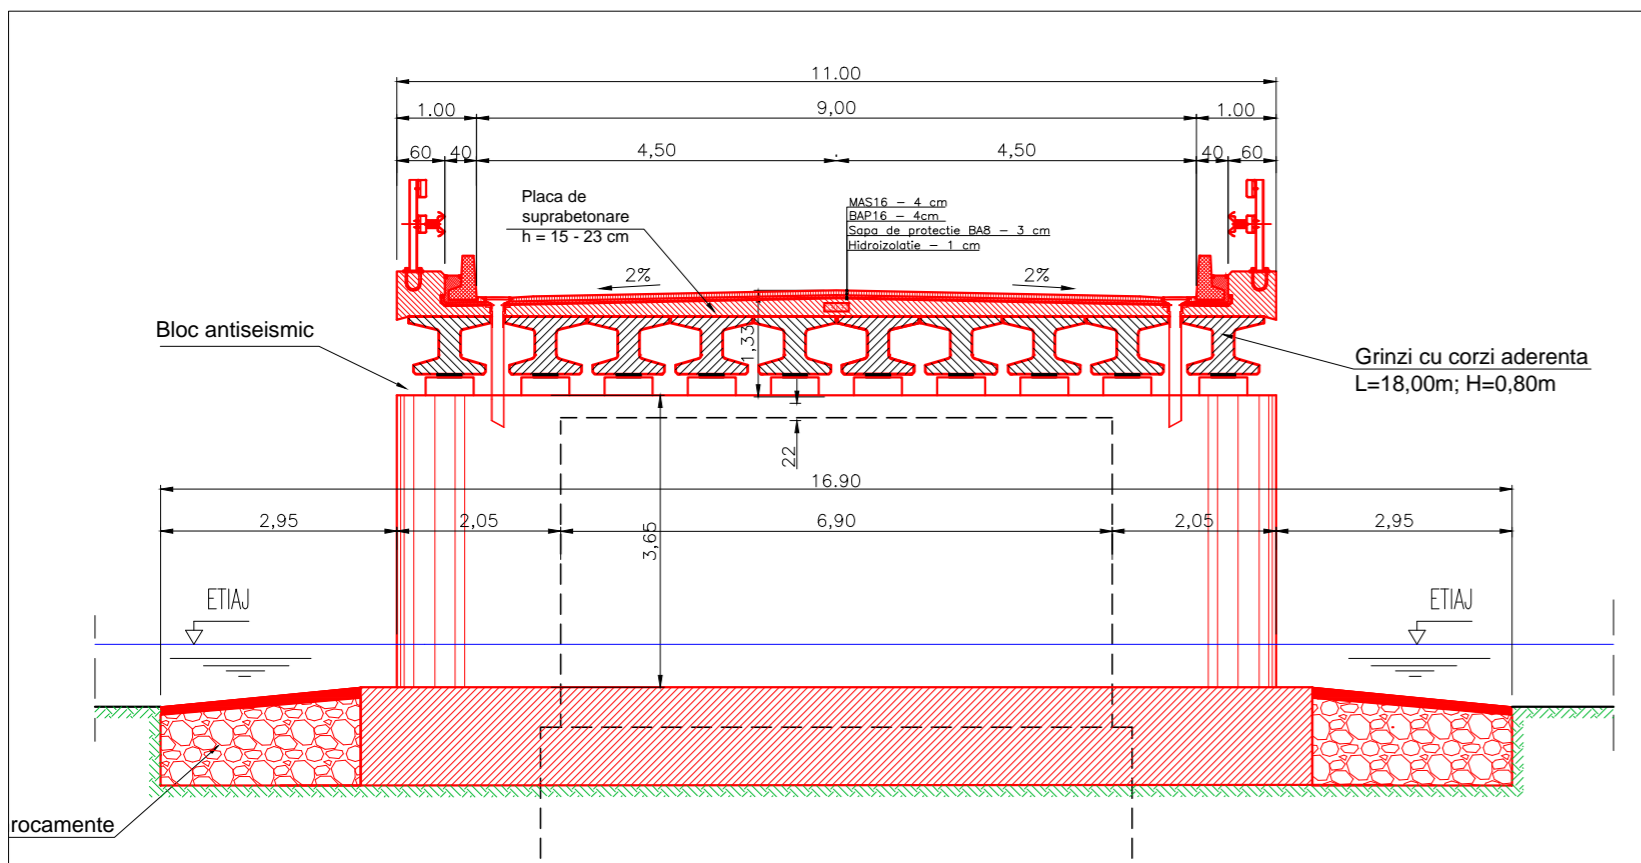

NOTE:

BENEFICIAR



C.N.A.D.N.R. S.A. BUCURESTI
Directia Regionala de Drumuri Poduri
Constanta

PROIECTANT



S.C. POD-PROIECT S.R.L.
Iasi, str. Plopii fara sot nr. 3
Romania, jud. Iasi
RO 14447212
www.pod-proiect.ro

DENUMIRE PROIECT

LUCRARI REPARATII POD PE
DN 2B KM 44+630, LA SURDILA
GRECI, JUD. BRAILA

FAZA: P.Th.+D.D.E.+C.S.

DISCIPLINA PODURI

VERIFICATOR PROIECT

dr. ing. Cristian Claudiu COMISU

ŞEF PROIECT DISCIPLINA

ing. Adrian GROSU

PROIECTAT

ing. Adrian GROSU

DESENAT

ing. Alin GHEBAC

VERIFICAT INTERN

ing. Bogdan Ilie HRITCU

SECTIUNI TRANSVERSALE
LUCRARI DE REPARATII

Contract nr. 72/66690 - 2014

Revizia nr.: -

Scara: 1:100

Data: 2015

Cod plansa: 15.1/P.Th./POD 12