


SECTIUNE TRANSVERSALA A-A SECTIUNE TRANSVERSALA B-B

Sc. 1:100


SECTIUNE TRANSVERSALA A-A SECTIUNE TRANSVERSALA B-B

Sc. 1:100

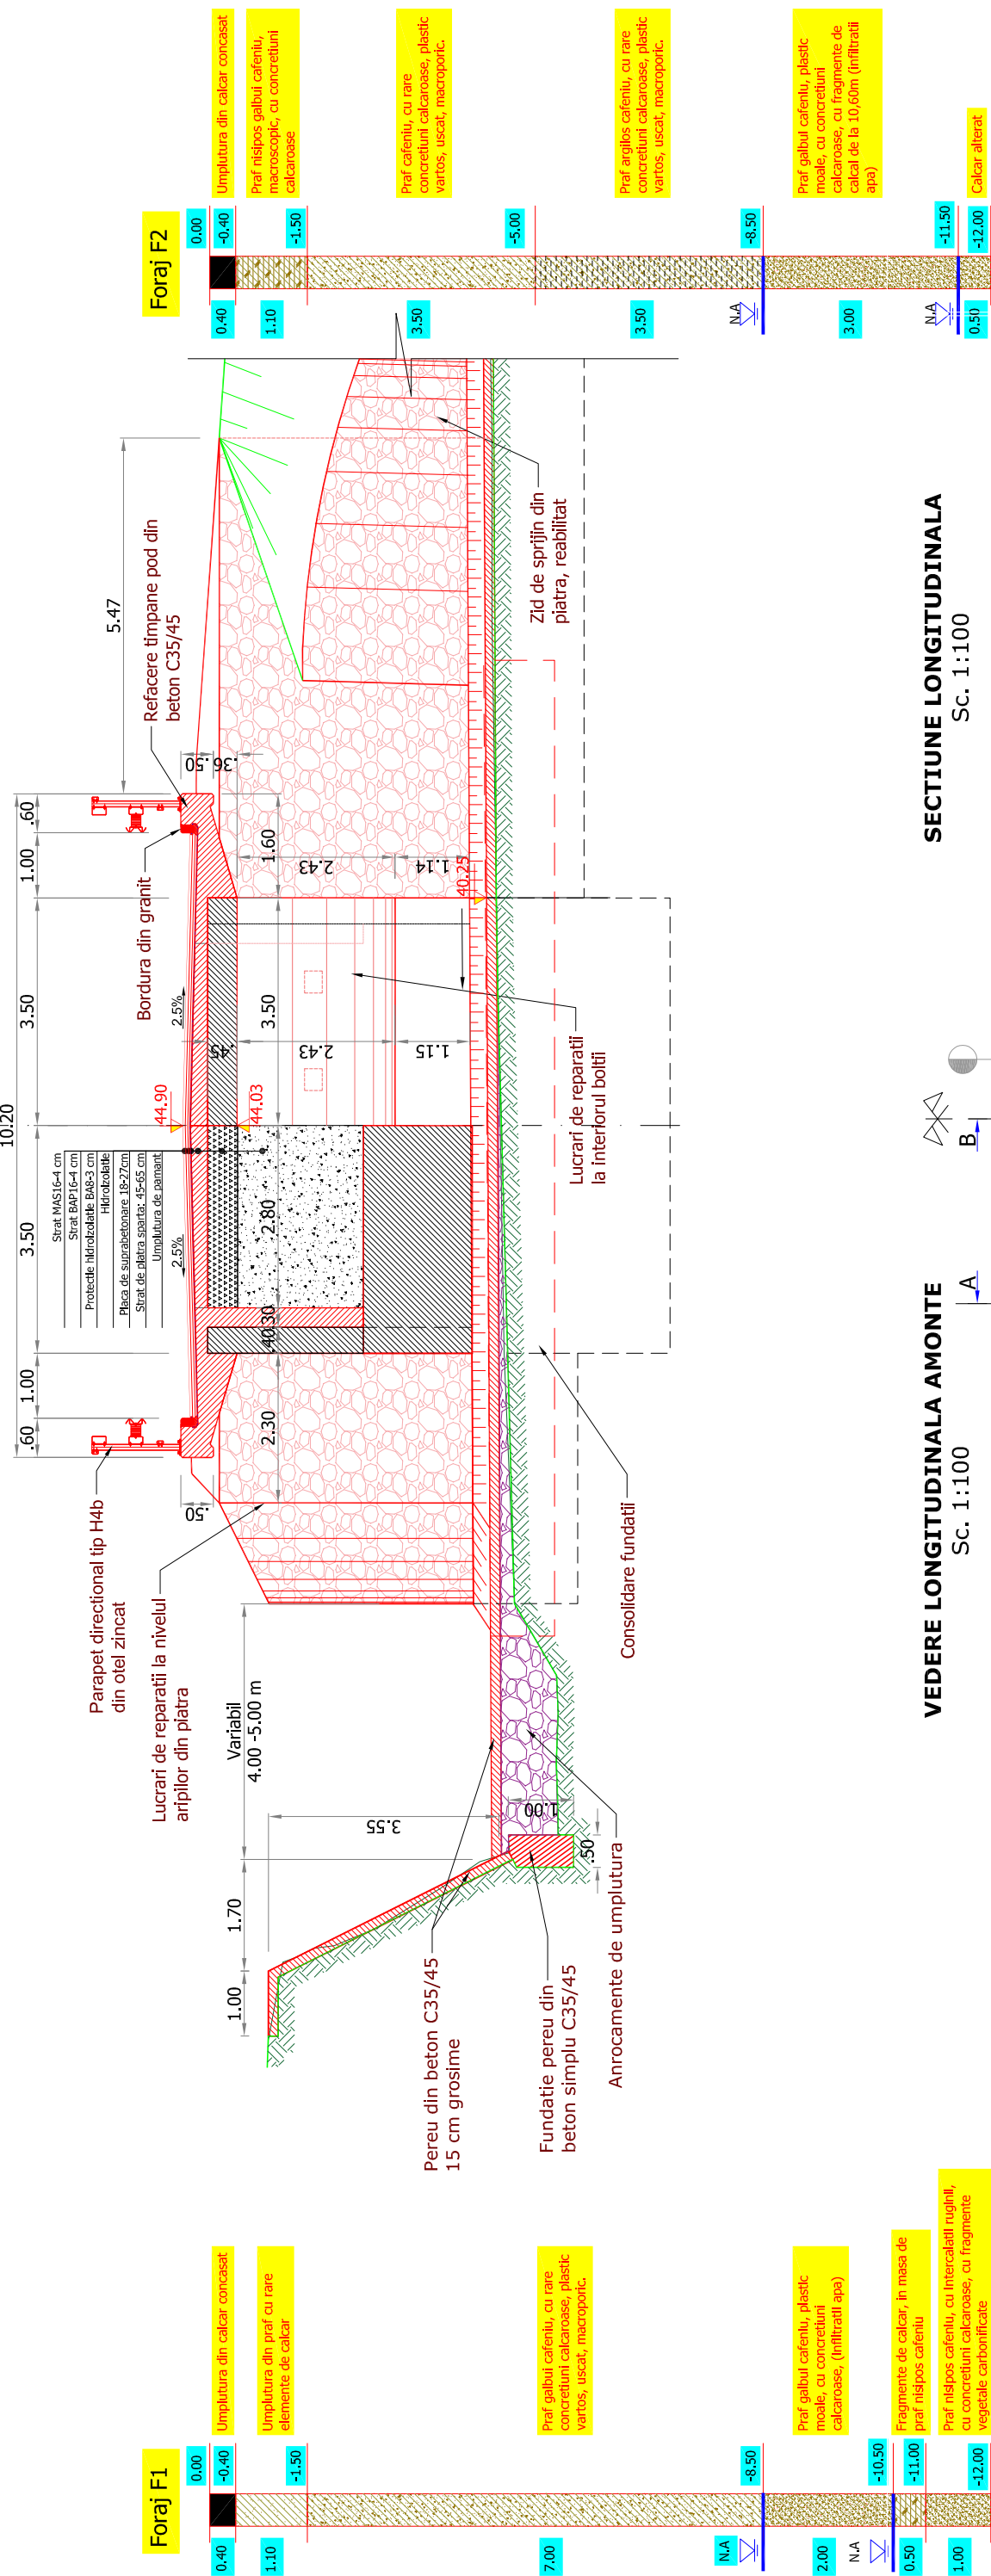


VEDERE LONGITUDINALA AMONTE

၂၁၁

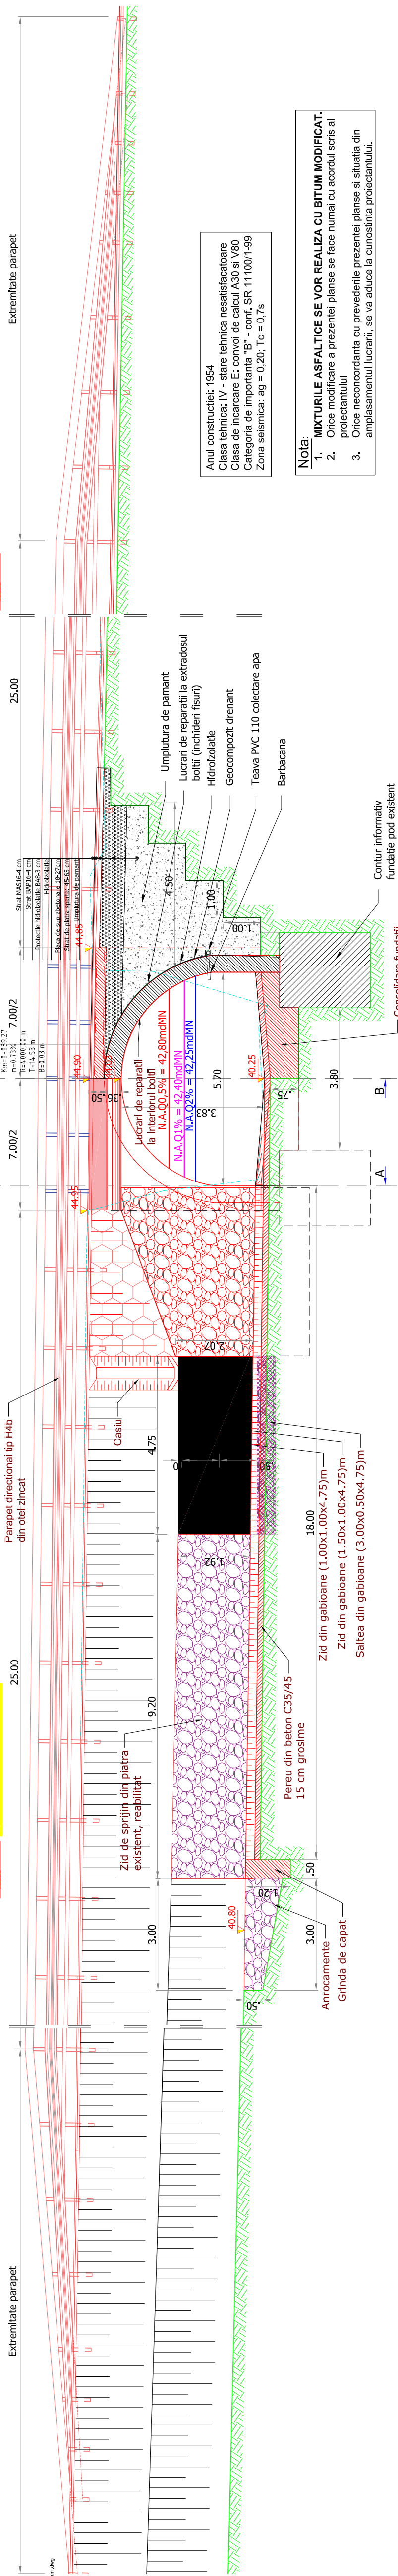

SECTIUNE LONGITUDINALA

Sc. 1:100

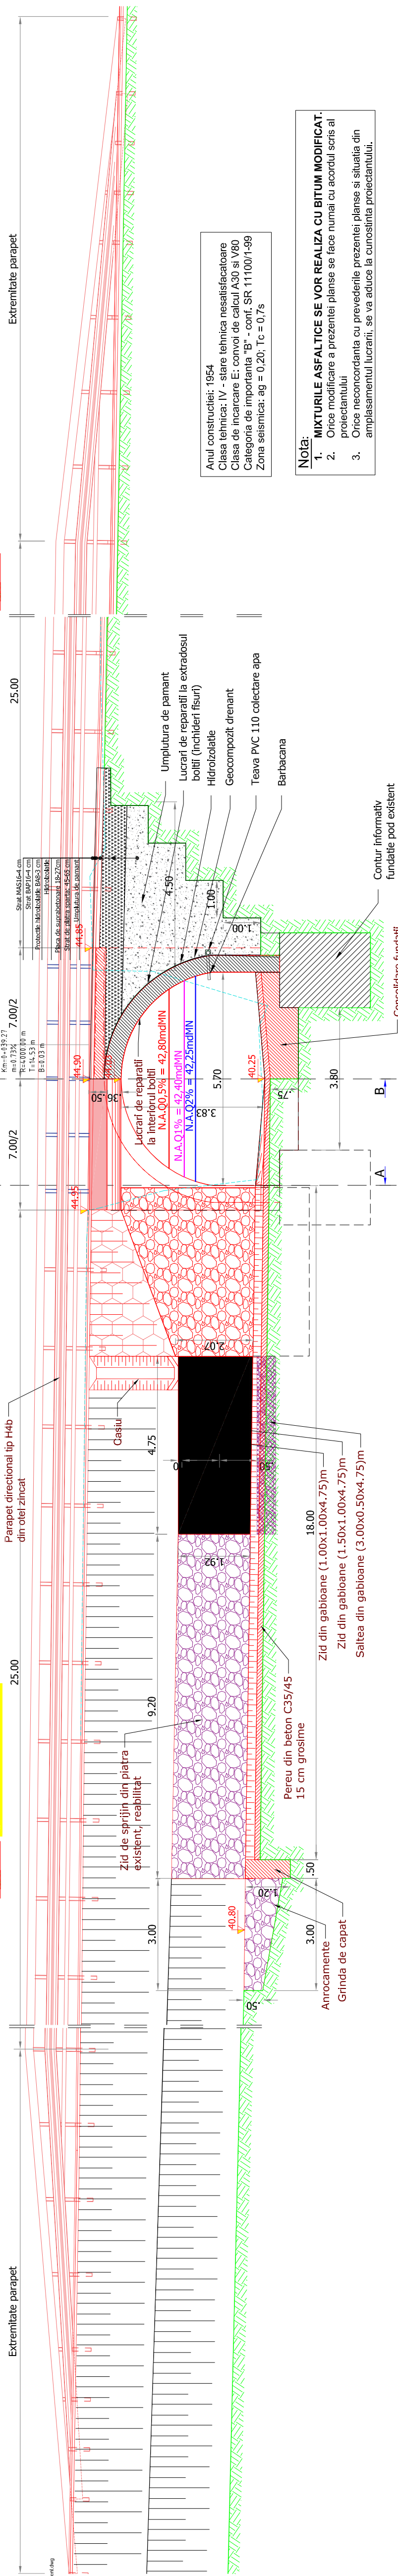

Anul constructiei: 1954
Clasa tehnica: IV - stare tehnica nesatisfacatoare
Clasa de incarcare E: convoi de calcul A30 si V80
Categorie de importanta "B" - conf. SR 11100/1-99
Zona seismica: $a_g = 0.20$; $T_c = 0.7s$

Nota:

1. **MIXTURILE ASFALTICE SE VOR REALIZA CU BITUM MODIFICAT.**
2. Orice modificare a prezentei planse se face numai cu acordul scris al proiectantului
3. Orice neconcordanța cu prevederile prezentei planse și situația din amplasamentul lucrării, se va aduce la cunoștința proiectantului.



BENEFICIARY:

PROIECTANT: S

DENUMIRE PROJECT:

**Intocmire DALI, Pth, Dez
general, Liste de cantitati, CS,
DOE, DOA (inclusiv Documentatie
obtinere CU si DTAC)**

05. Pod pe DN 3, km 178+520, la Negureni, Judetul Constanta

FAZA: P.T.h.+D.D.E.+C.S.

SEE PROJECT

ma. Marius GHEBAC

PROJECTAT

Marius GHEBAC

DESENAT

ng. Alin GHEBAC

VERIFICAT

ing. Adrian Constantin GROSU

DENUMIRE PLANȘĂ:

VEDERE LONGITUDINALA
SECTIUNE TRANSVERSALA

Contract nr. 158/43487 - 12.10.2020

Deviză nr. :

100

1000
