




SECTIONE A - A

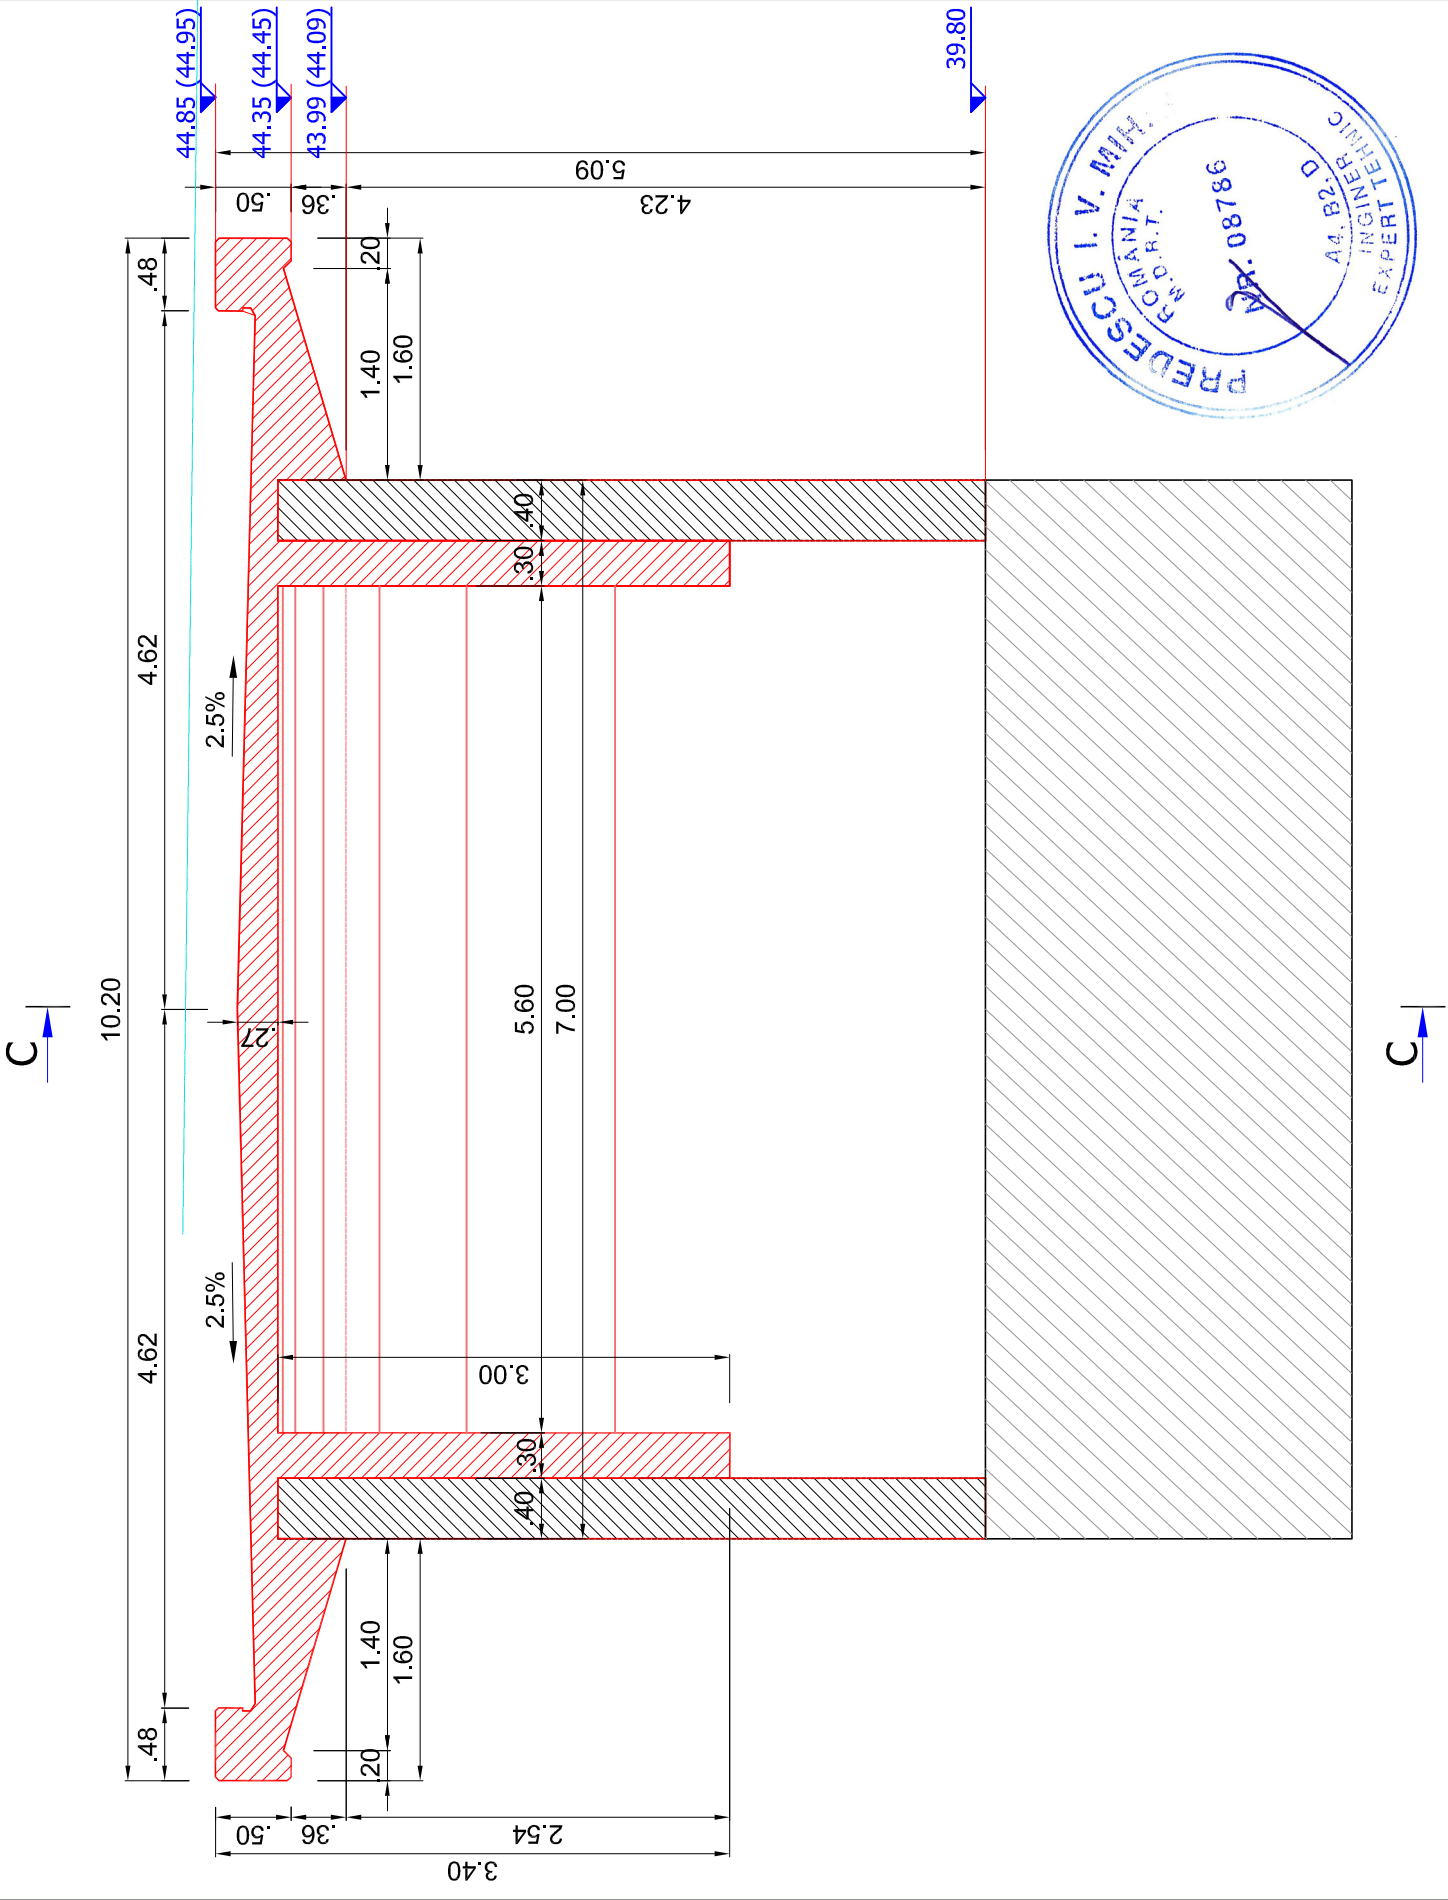


SECTIONE C - C

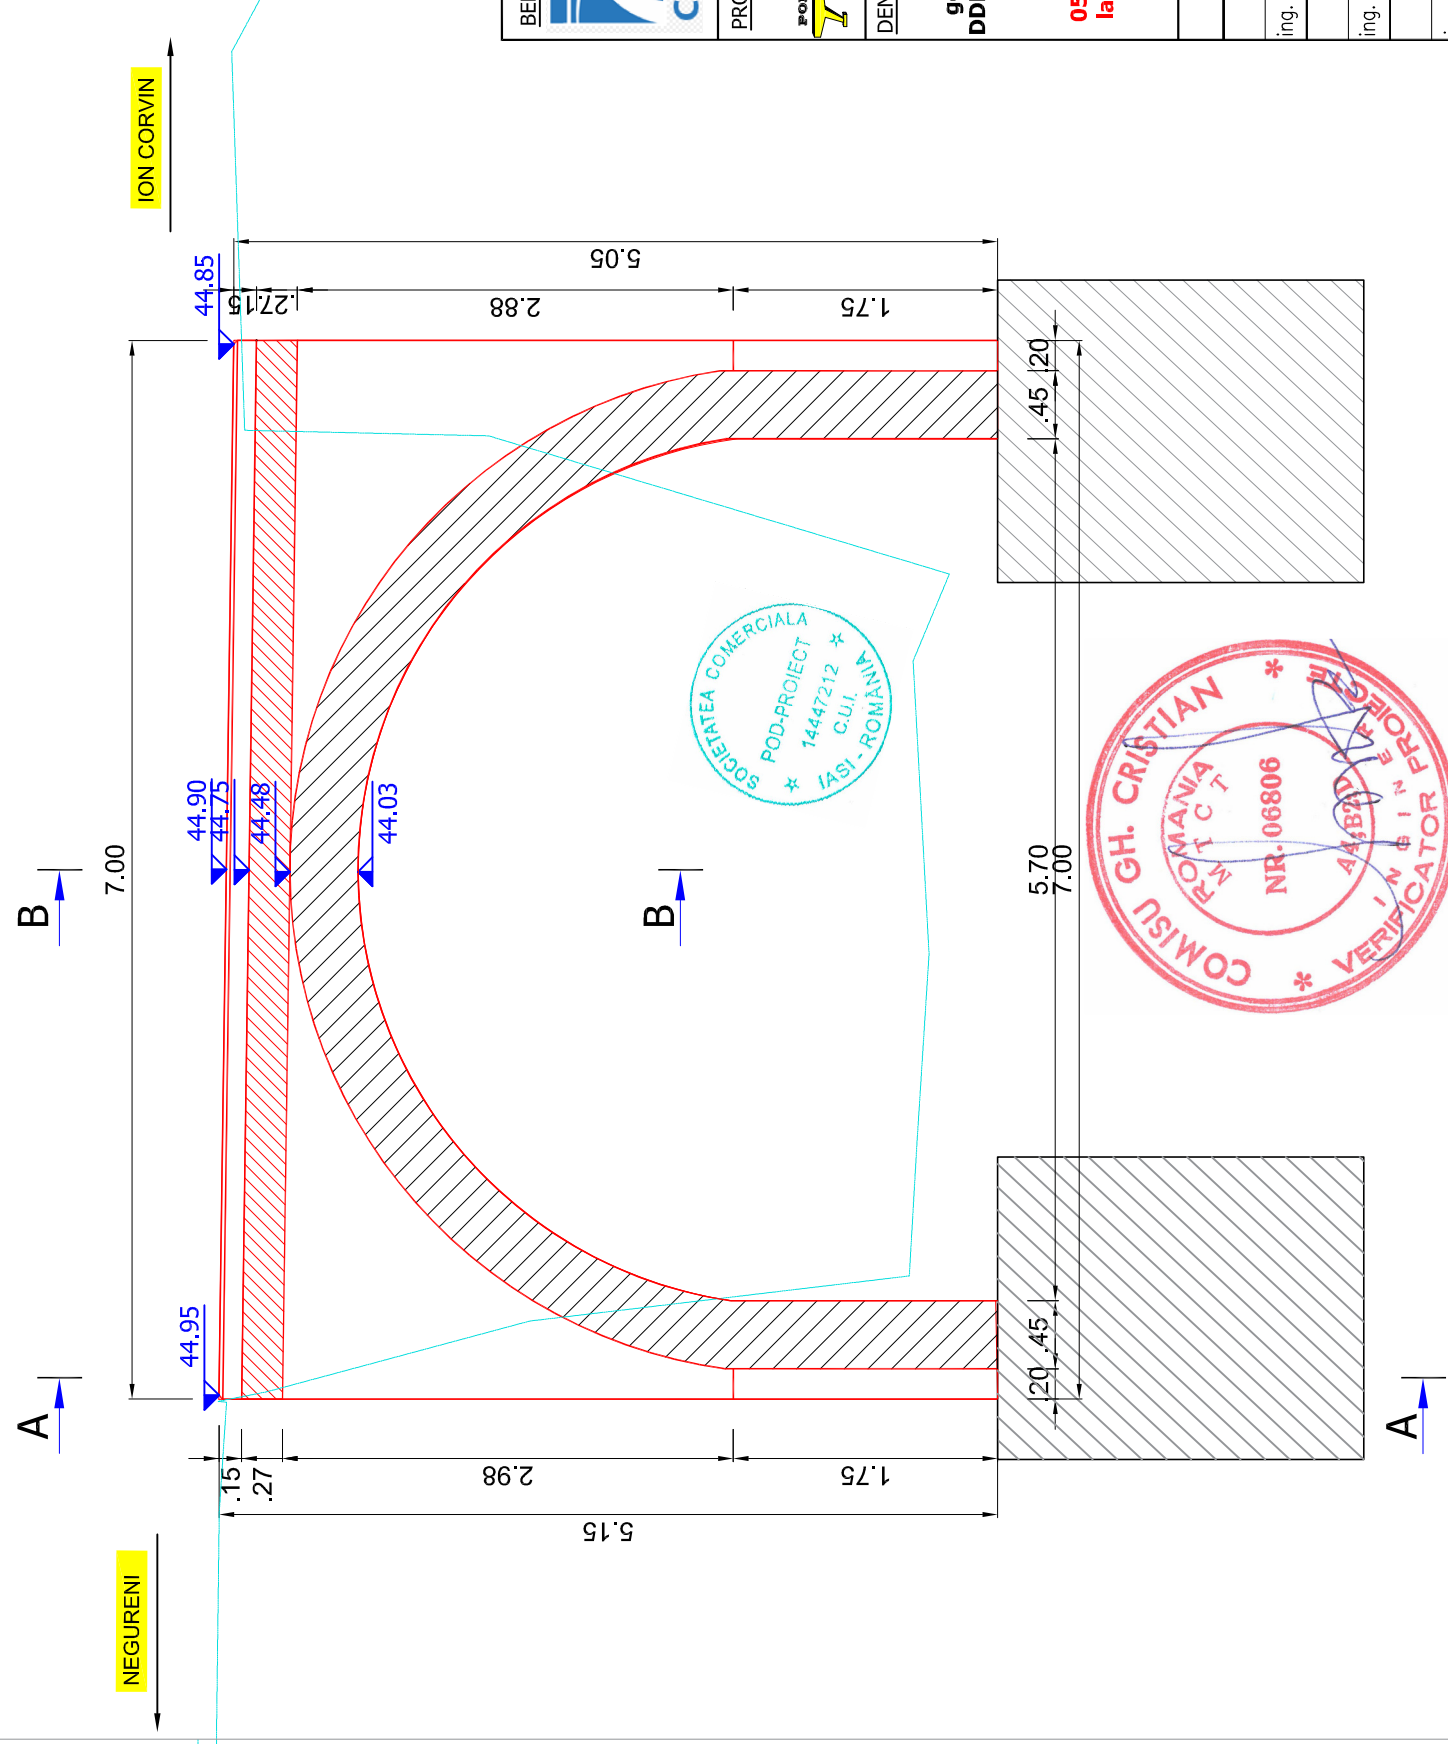

SECTIONE B - B

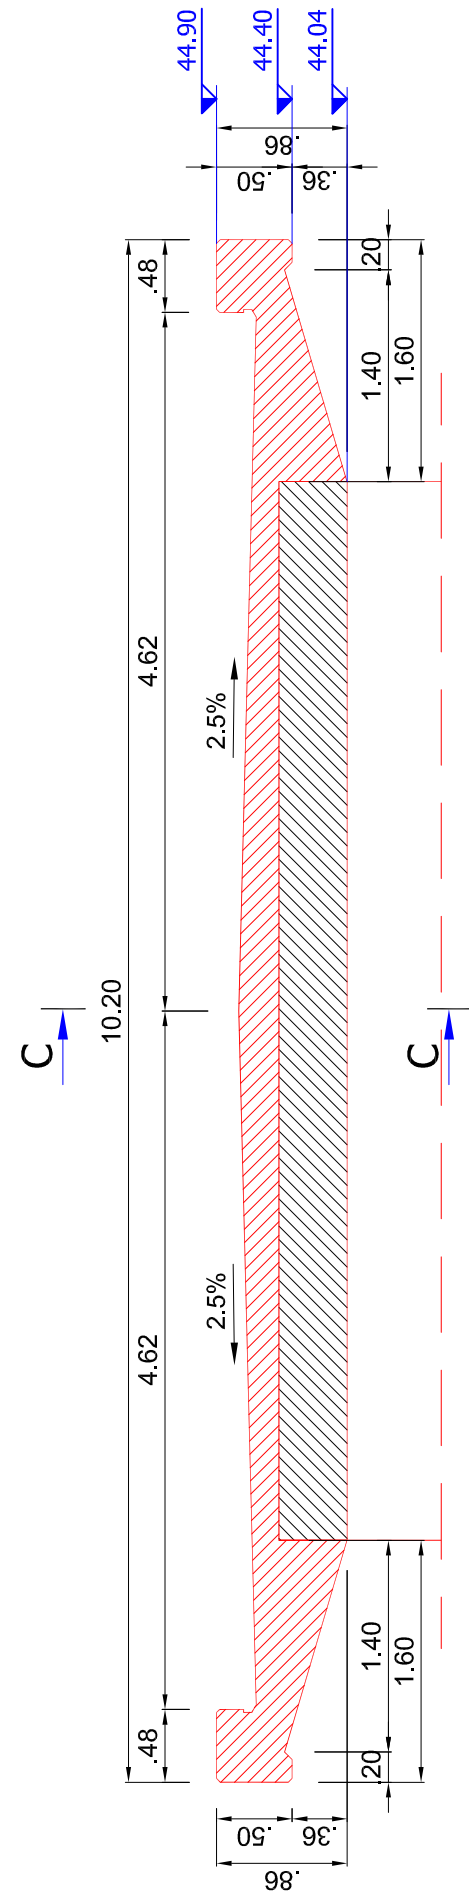

DETALIU "A" Sc. 1:20

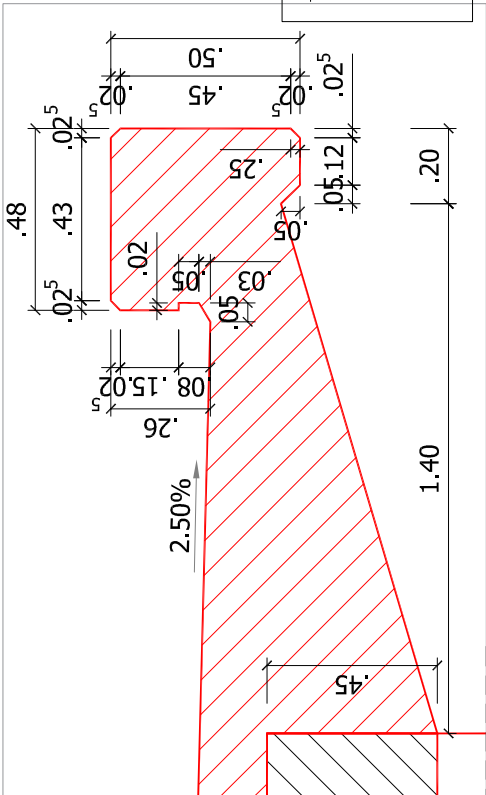

MATERIALE:

- BETON C35/45
- OTEL B500C

Caracteristicile betonului	
Clasa de beton	C35/45
Tip otel	B500C
Clasa de expunere	XC4+XF4+XD3
Grad de impermeabilitate	P4
Grad de gelivitate	G100
Tip de ciment	CEM II
Dozaj minim de ciment	300 kg/m ³
Raport apa ciment a/c	0,50

VERIFICAT
ing. Adrian Constantin GROSU

DENUMIRE PLANȘĂ:

PLAN COFRAJ PLACA DE
SUPRABETONARE

NOTA

- Orice modificare a prevederilor prezentei planse se face numai cu acordul scris al proiectantului.
- Orice neconcordanță între prevederile prezentei planse și situația din amplasamentul podului, se va aduce imediat la cunoștința proiectantului.

BENEFICIAR:

C.N.A.I.R. S.A.
D.R.D.P. CONSTANTA
Str. Prelungirea Traian FN,
Municipiul Constanta,
Jud. Constanta
Tel: 0241 584.552
Fax: 0241 584.371

PROIECTANT:

S.C. POD-PROIECT S.R.L.
Iasaj str. Plopi fără soț nr. 3
Romania, Jud. Iasi
RO 14447212
www.pod-proiect.ro

DENUMIRE PROIECT:

**Intocmire DALI, Pth, Deviz
general, Liste de cantități, CS,
DDE, DOA (inclusiv Documentație
obținere CU și DTAC)**

**05. Pod pe DN 3, km 178+520,
la Negureni, Județul Constanta**

FAZA: P.T.h.+D.D.E.+C.S.

ȘEF PROIECT
ing. Marius GHEBAC

PROIECTAT
ing. Marius GHEBAC

DESENAT
ing. Alin GHEBAC

VERIFICAT
ing. Adrian Constantin GROSU

DENUMIRE PLANȘĂ:

PLAN COFRAJ PLACA DE
SUPRABETONARE

Contract nr.158/43487 - 12.10.2020

Revizia nr.: -

P.T.h. nr.: 89 / 2021

Scara: 1:20;1:50

Nr. plansa: 06