


DISPOZITIE GENERALA PARAPET AMONTE


Sc. 1:100

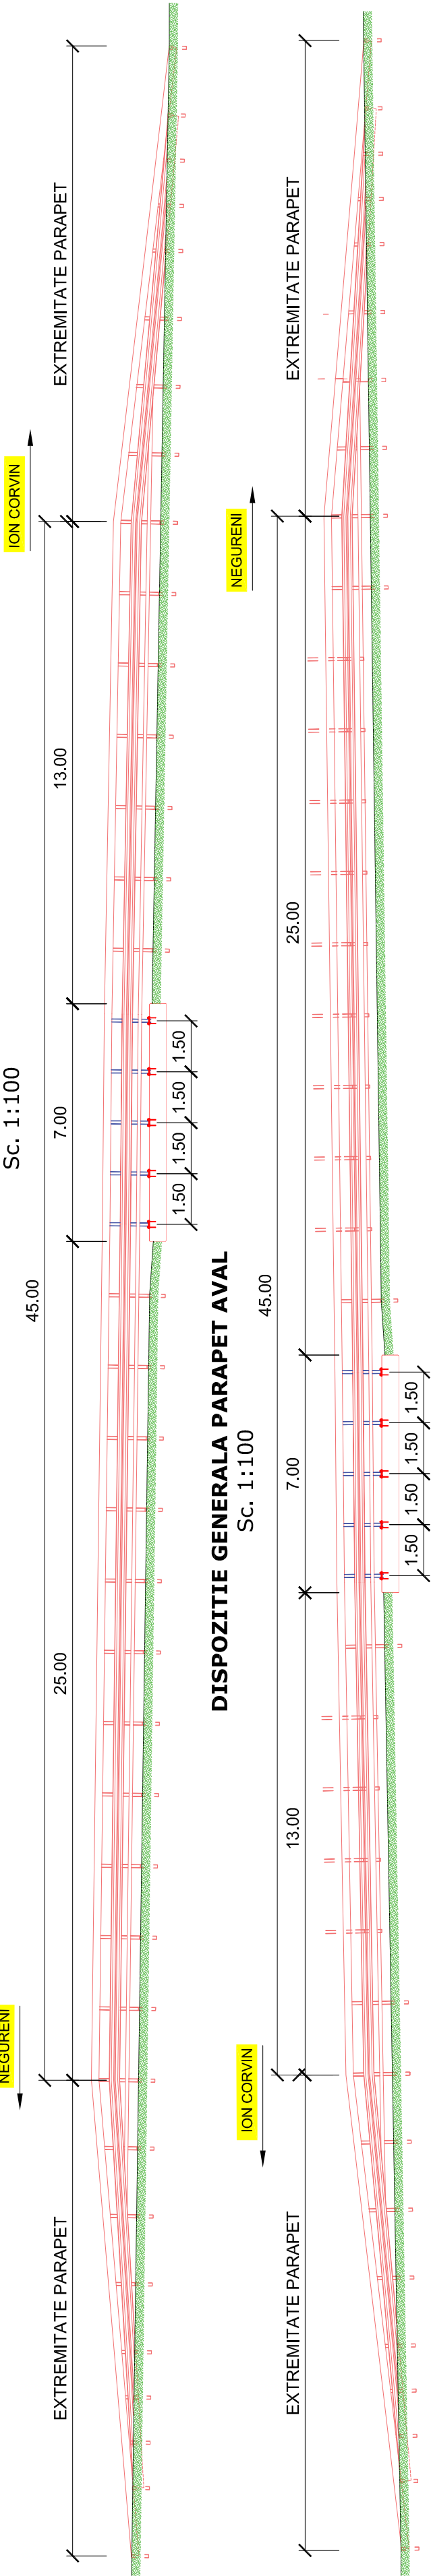



DISPOZITIE GENERALA PARAPET AVAL

Sc. 1:100

SECTIUNE PE POD

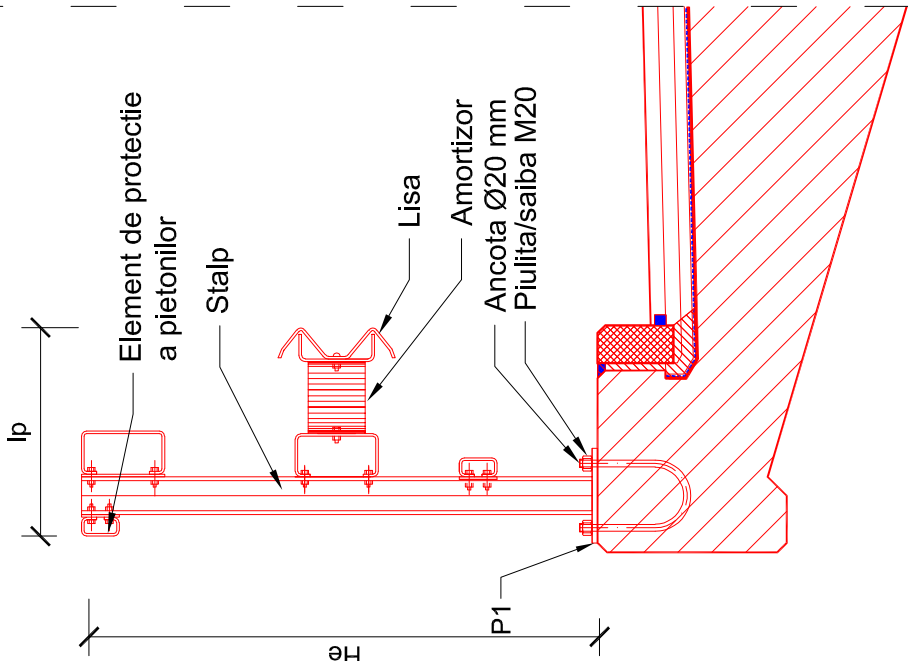

SECTIUNE PE RAMPE

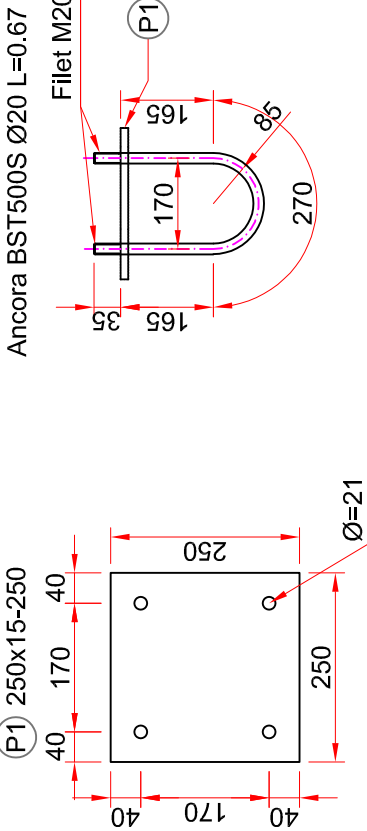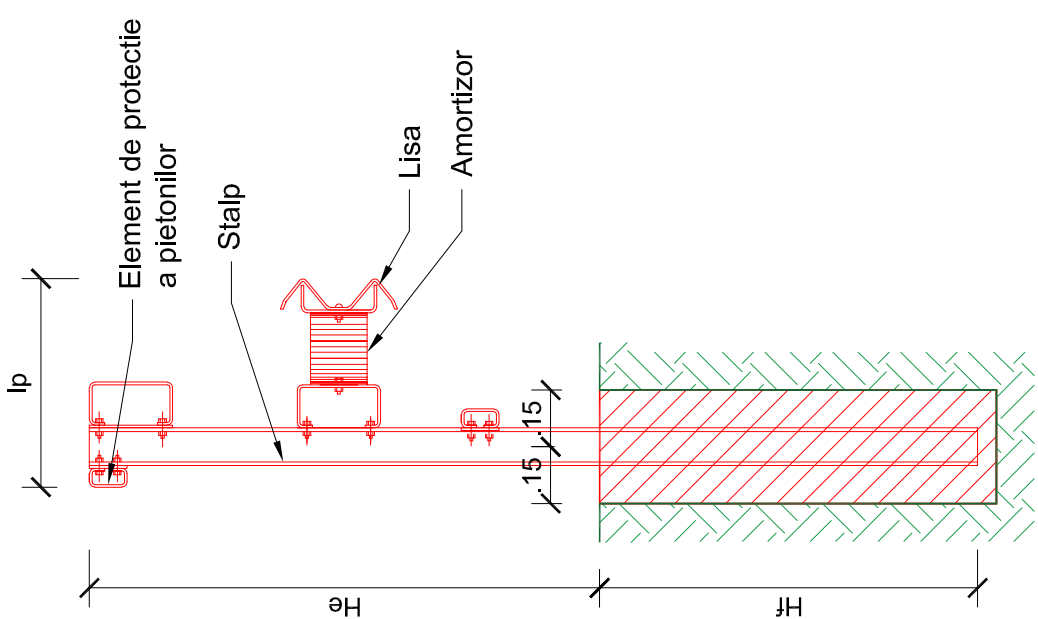

| MASURATOAREA MATERIALULUI METALIC |                 |         |         |        |         |          |
|-----------------------------------|-----------------|---------|---------|--------|---------|----------|
| PIESA                             | SECTIUNE        | Kg/m    | LUNGIME | KG/BUC | NR.BUC. | GREUTATE |
| P1                                | Pb 250x15...250 | 29.4375 | 0.25    | 7.36   | 10      | 73.59    |
| P4                                | BST500SØ20      | 2.466   | 0.980   | 2.42   | 20      | 48.33    |
| PIULITA/SAIBA M20                 | -               | -       | -       | 0.01   | 1288    | 7.73     |
| TOTAL (Kg)                        |                 |         |         |        |         | 130.00   |

|                                   |       |               |
|-----------------------------------|-------|---------------|
| Lungime stalp, h <sub>minim</sub> | mm    | 1350 ... 1685 |
| Elevatie parapet, h <sub>e</sub>  | mm    | 1350 ... 1685 |
| Fundatie stilp, h <sub>r</sub>    | mm    | -             |
| Latime parapet, l <sub>p</sub>    | mm    | 550           |
| Greutate parapet                  | kg/ml | 72.00...87.00 |
| Latime de lucru la incercari W    | -     | W5            |
| ASI                               | A,B   | A ... B       |
| Grosime minima lisa               | mm    | 4.0           |
| Distanza intre stalpi, Ds         | m     | 1.34 ... 2.25 |
| Amortizor (distantier)            | DANU  | DA            |

Nota:

- Parapetul se va confectiona conform AND 593 si conform prevederilor SR EN 1317/1, 2, 3, 4 si 5.
- Lisa poate avea 2 sau 3 ondulatii.
- Furnizorul parapetului trebuie sa aiba prevazute elemnete de dilatatie, in dreptul rostului de dilatatie si contractie.
- Toate elementele parapetului trebuie sa fie galvanizate conform EN ISO 1461 (inclusiv componentele anexa).
- Prezenta plansa este cu **CARACTER INFORMATIV**, Distanța dintre stalpi este orientativa, furnizorul parapetului trebuie sa anexeze la documentatie dispunerea parapetului ( distanta intre stalpi, detaliu element de capat, extremitatea parapetului) conform agreementului obtinut.
- Parapetul va fi prevazut obligatoriu cu un element suplimentar pentru protectia pietonilor.
- Orice modificare a prezentei planse se face numai cu acordul scris al proiectantului.
- Orice neconcordanta cu prevederile prezentei planse si situatia din amplasamentul lucrarii, se va aduce la cunostinta proiectantului.



**BENEFICIAR:**  
**C.N.A.I.R. S.A.**  
**D.R.D.P. CONSTANTA**  
Str. Prelungirea Trailan FN,  
Municipiul Constanta,  
Jud. Constanta  
Tel: 0241 584 482  
Fax: 0241 584 371

**PROIECTANT:**  
**S.C. POD-PROIECT S.R.L.**  
Iad. str. Florii Roze nr. 3  
Romania, Jud. Iad  
RO 14447212  
www.pod-proiect.ro

**DENUMIRE PROIECT:**  
**Intocmire DALI, Pth, Deziv**  
**general, Liste de cantitati, CS,**  
**DDE, DOA (inclusiv Documentatie**  
**obtinere CU si DTAC)**  
  
**05. Pod pe DN 3, km 178+520,**  
**la Negureni, Judetul Constanta**

**FAZA: P.T.h.+D.D.E.+C.S.**  
  
Sef PROIECT  
ing. Marius CHEBAC  
  
PROIECTAT  
ing. Marius CHEBAC  
  
DESENAT  
ing. Alin CHEBAC  
  
VERIFICAT  
ing. Adrian Constantin GROSU  
  
DENUMIRE PLANȘĂ:

**DETALIU PARAPET H4b**  
**MONTAT PE POD + RAMPE**

Contract nr.158/43487 - 12.10.2020  
Revizia nr.: -  
P.T.h. nr.: 89 / 2021  
Scara: 1:10; 1:20; 1:50  
Nr. plansa: 09