


DETALIU "A"

Sc: 1:20

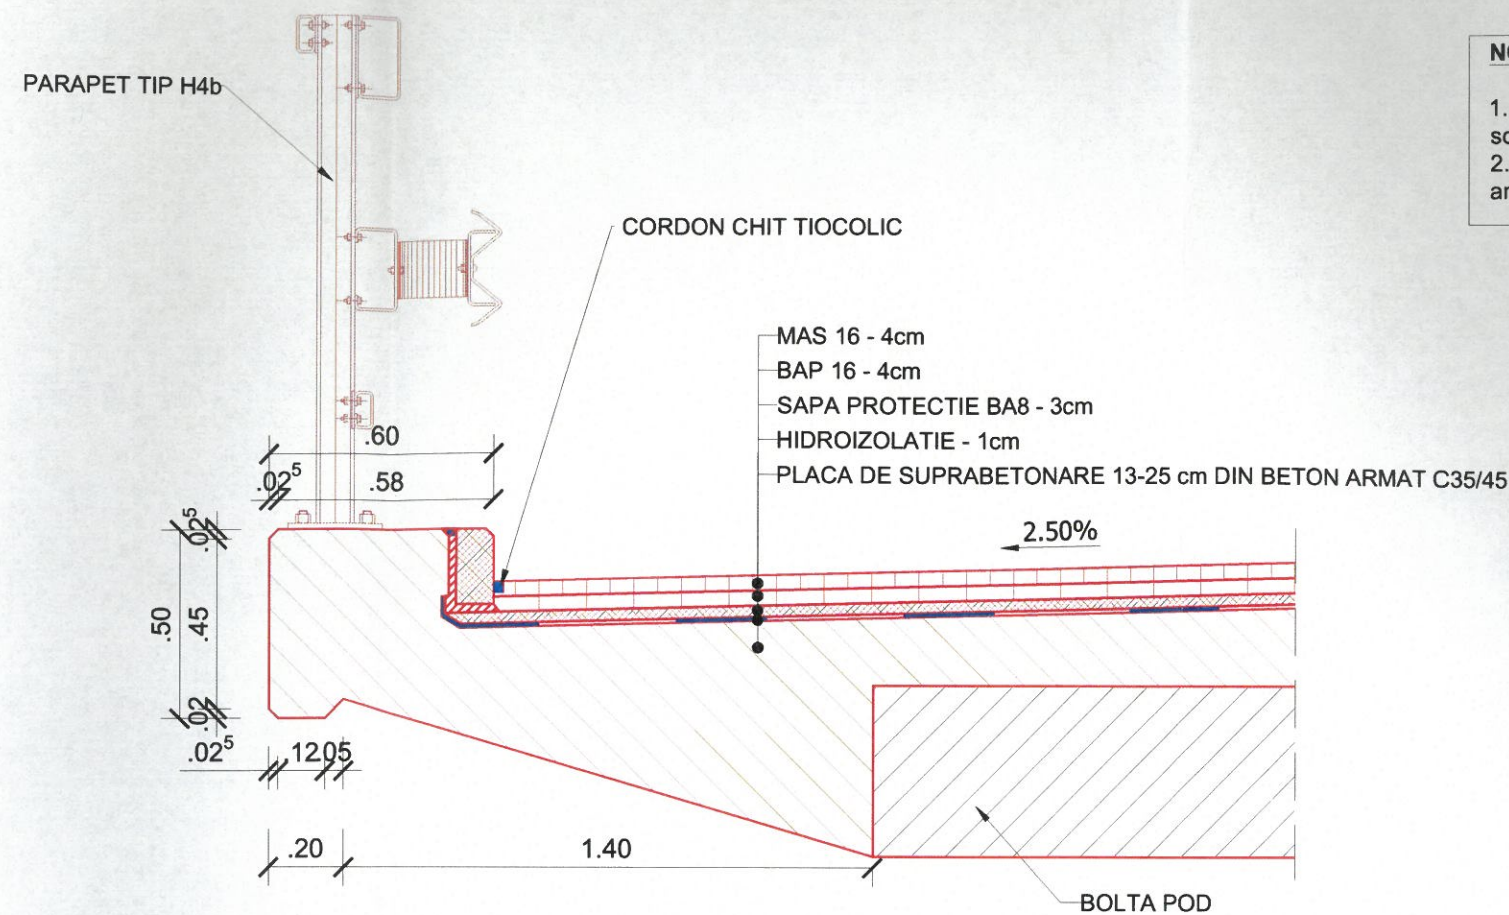


NOTA

1. Orice modificare a prevederilor prezentei planse se face numai cu acordul scris al proiectantului.
2. Orice neconcordanță între prevederile prezentei planse și situația din amplasamentul podului, se va aduce imediat la cunoștința proiectantului.

SECȚIUNE TRANSVERSALA

Sc: 1:50

DETALIU "A"

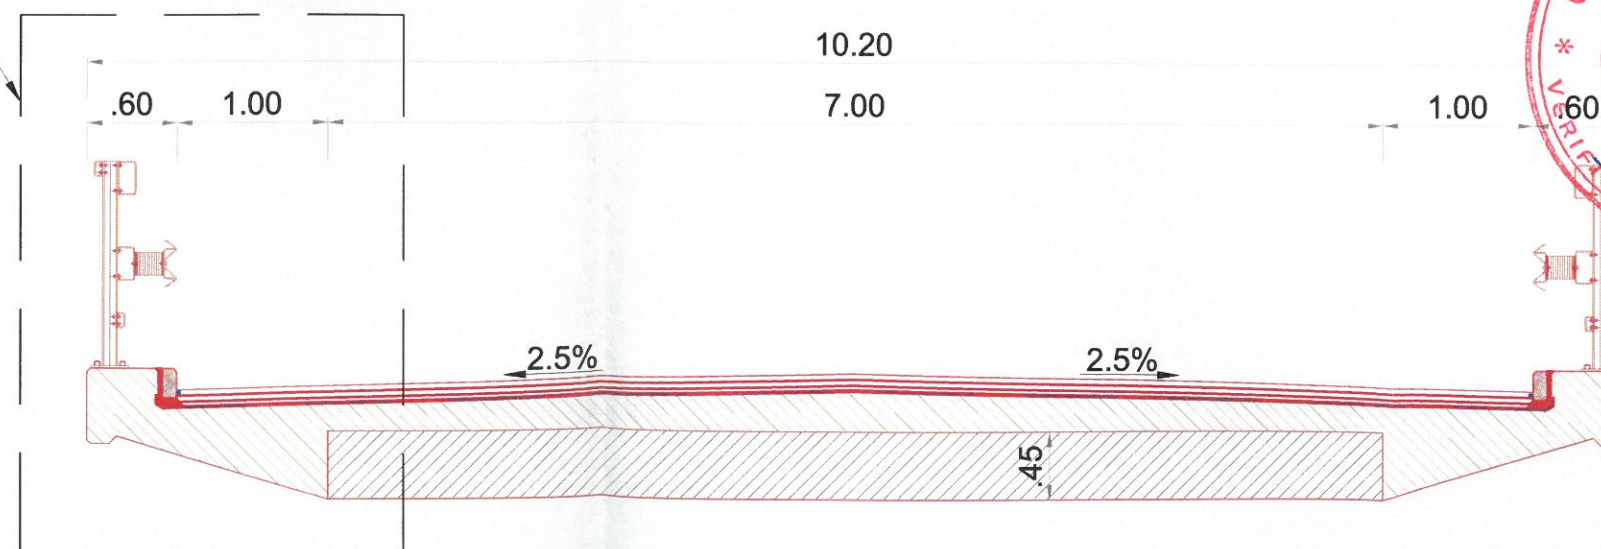

BENEFICIAR:

C.N.A.I.R. S.A.
D.R.D.P. CONSTANTA
Str. Prolungirea Traian FN,
Municipiul Constanta,
Judetul Constanta
Tel: 0241 584 562,
Fax: 0241 584 371

PROIECTANT:

S.C. POD-PROIECT S.R.L.
Iasi, str. Plopii fără soț nr. 3
Romania, Jud. Iasi
RO 14447212
www.pod-proiect.ro

DENUMIRE PROIECT:

**Intocmire DALI, Pth, Deviz
general, Liste de cantitati, CS,
DDE, DOA (inclusiv Documentatie
obținere CU și DTAC)**

**05. Pod pe DN 3, km 178+520,
la Negureni, Judetul Constanta**

FAZA: P.T.h.+D.D.E.+C.S.

ȘEF PROIECT

ing. Marius GHEBAC

PROIECTAT

ing. Marius GHEBAC

DESENAT

ing. Alin GHEBAC

VERIFICAT

ing. Adrian Constantin GROSU

DENUMIRE PLANȘĂ:

DETALIU CALE TROTUAR

Contract nr.158/43487 - 12.10.2020

Revizia nr.: -

P.T.h. nr.: 89 / 2021

Scara: 1:20; 1:50

Nr. plansa: 10