


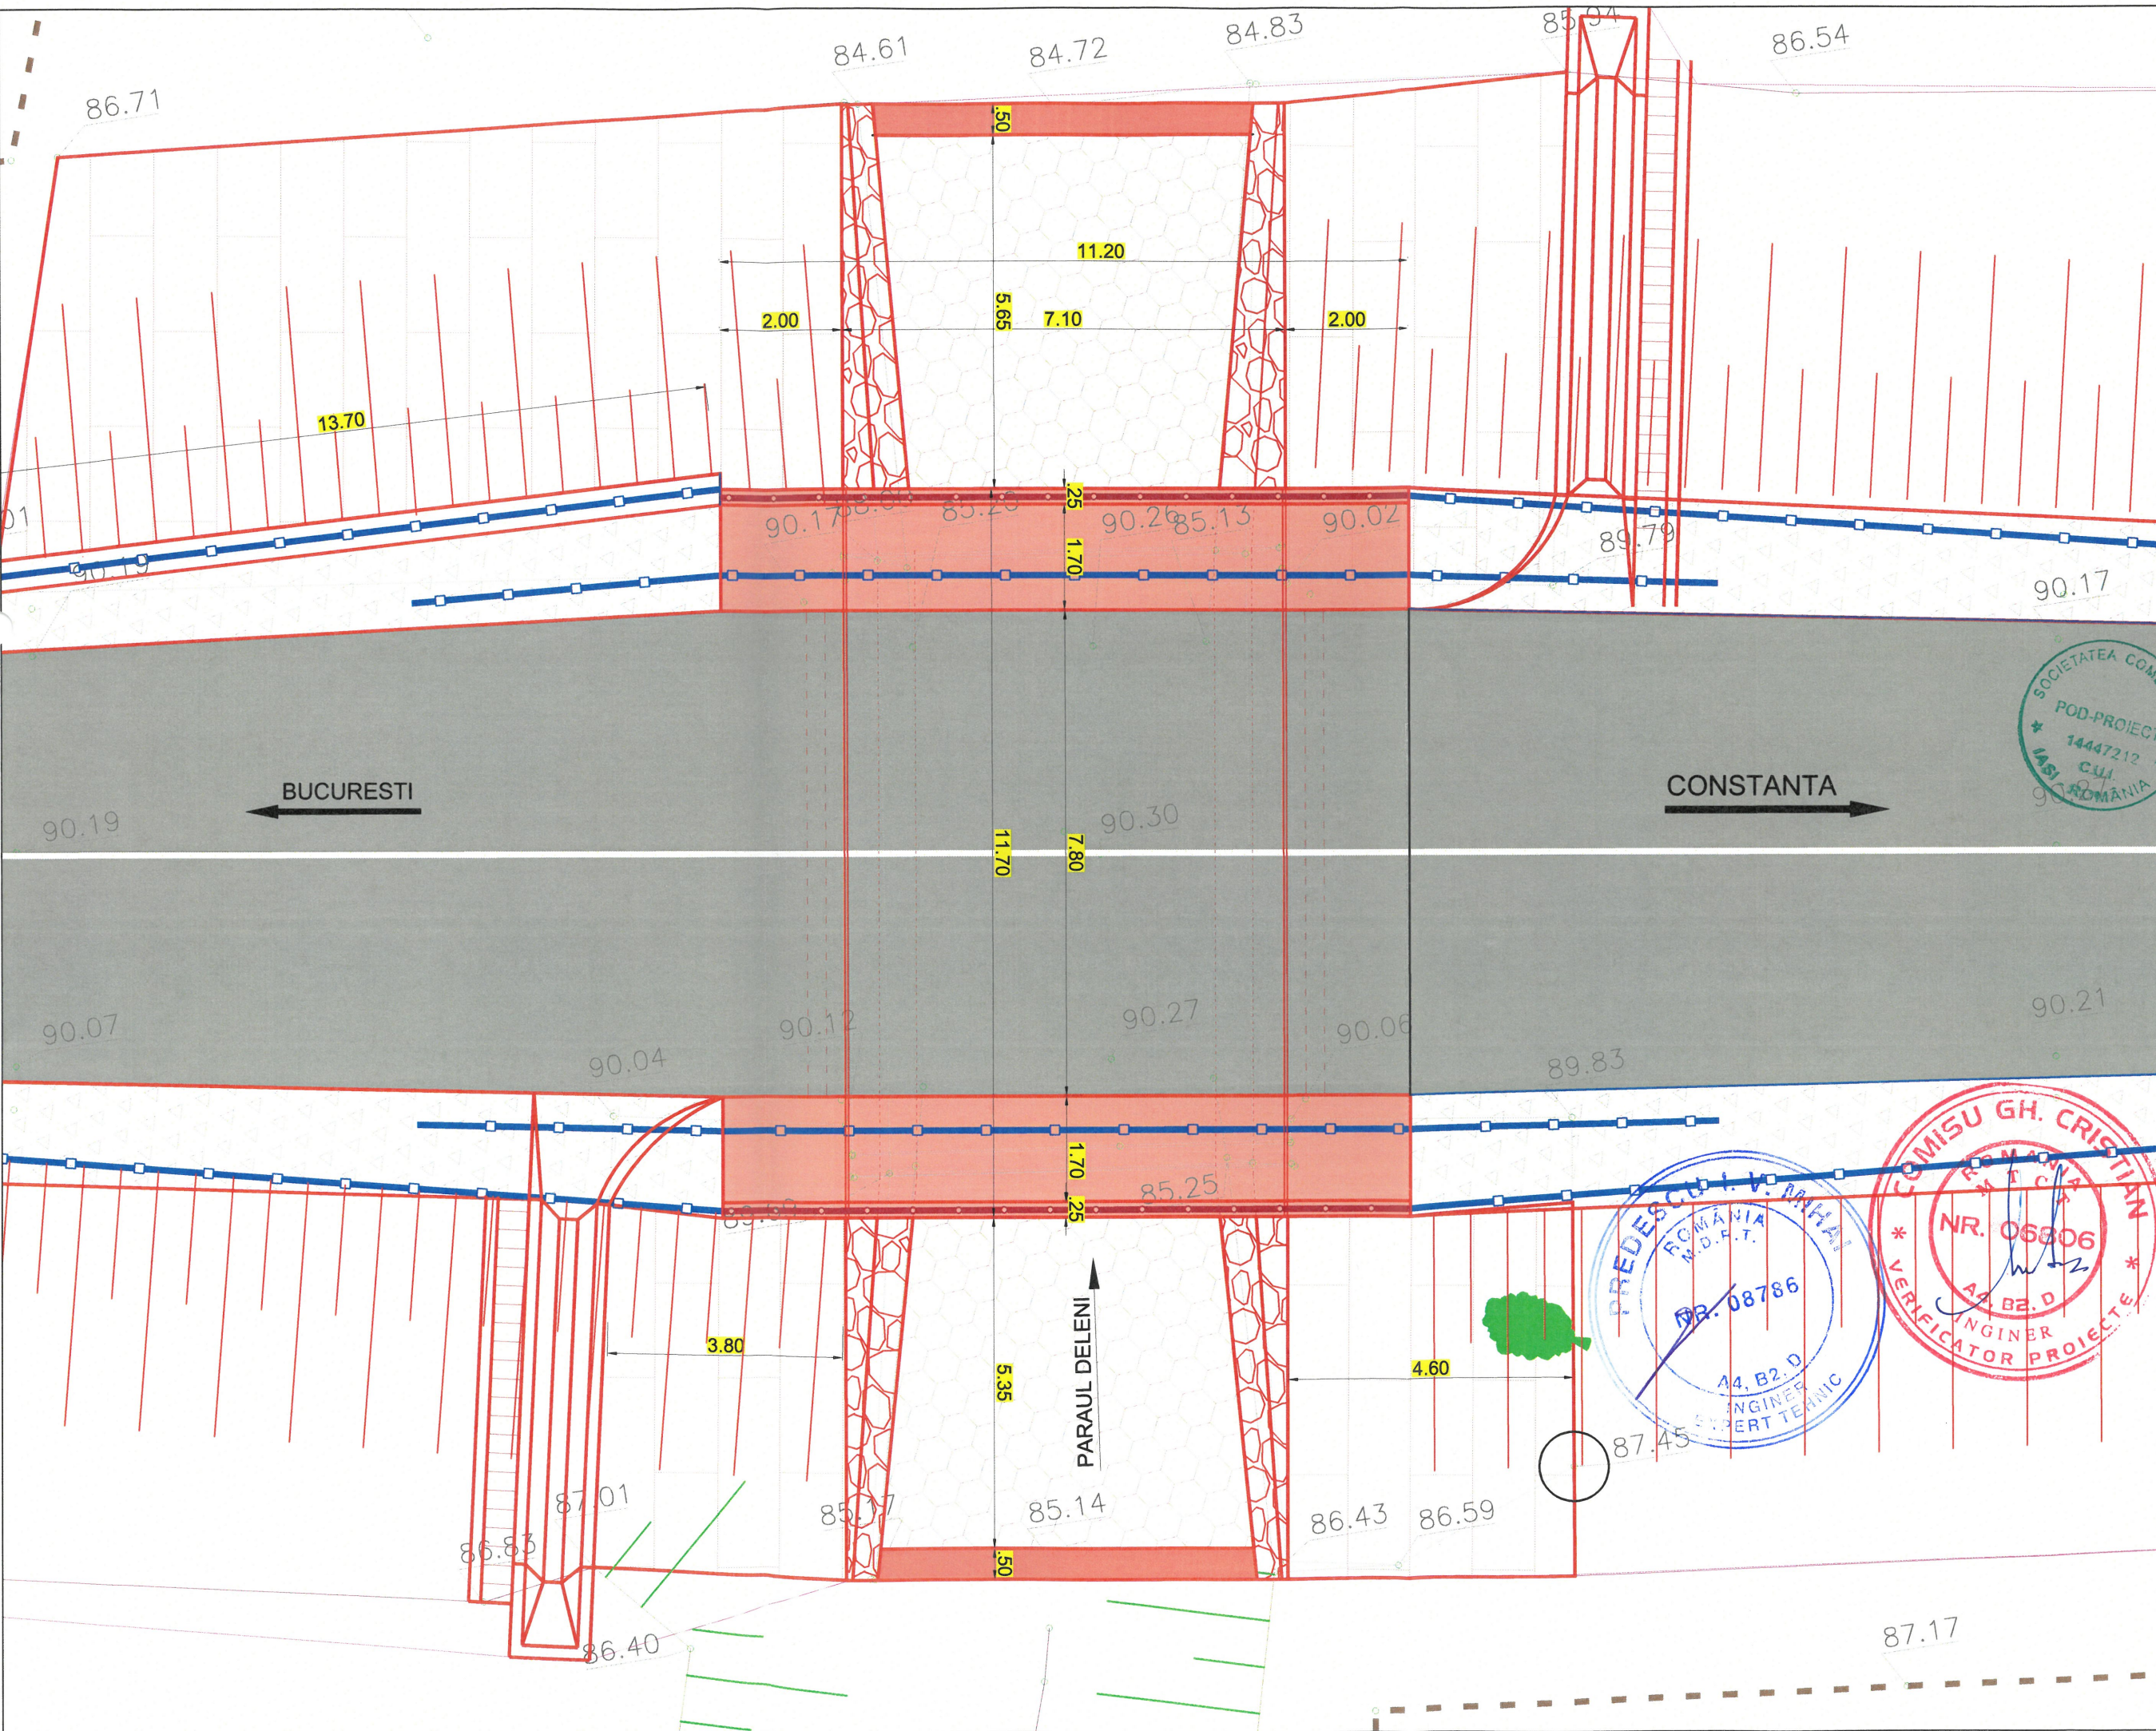

BENEFICIAR:		C.N.A.I.R. S.A. D.R.D.P. CONSTANTA	
		Str. Prolungirea Traian FN, Municipiul Constanta, Judetul Constanta Tel: 0241 584 562, Fax: 0241 584 371	
PROIECTANT:		S.C. POD-PROIECT S.R.L.	
		Iasi, str. Plopi fără soț nr. 3 Romania, jud. Iasi RO 14447212 www.pod-project.ro	
DENUMIRE PROIECT:			
Intocmire DALI, Pth, Deviz general, Liste de cantitati, CS, DDE, DOA (inclusiv Documentatie obtinere CU si DTAC)			
03. Pod pe DN 3, km 203+850, la Deleni, Judetul Constanta			
FAZA: P.T.H.+D.D.E.+C.S.			
ŞEF PROIECT			
ing. Alin GHEBAC			
PROIECTAT			
ing. Marius GHEBAC			
DESENAT			
ing. Marius GHEBAC			
VERIFICAT			
ing. Adrian Constantin GROSU			
DENUMIRE PLANŞĂ:			
VEDERE PLANA			
Contract nr.158/43487 - 12.10.2020			
Revizia nr.:	-	00	
P.T.h. nr.:	87 /	2021	
Scara:		1:100	
Nr. planşa:		03	