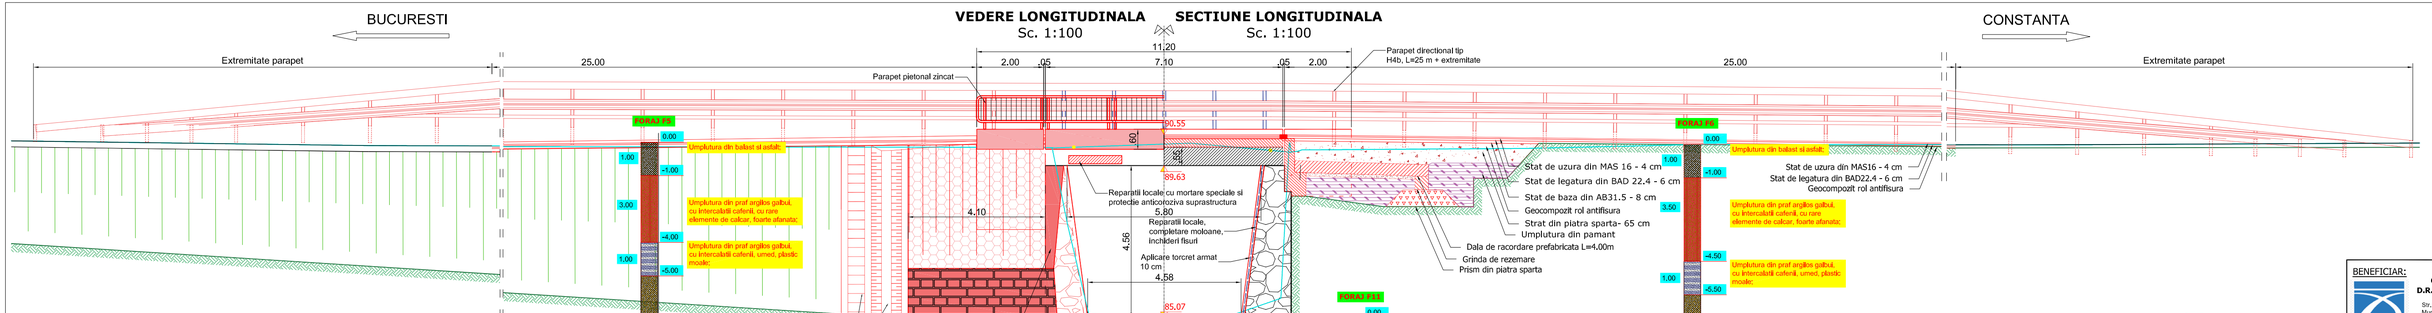

SECTIUNE TRANSVERSALA
Sc. 1:100

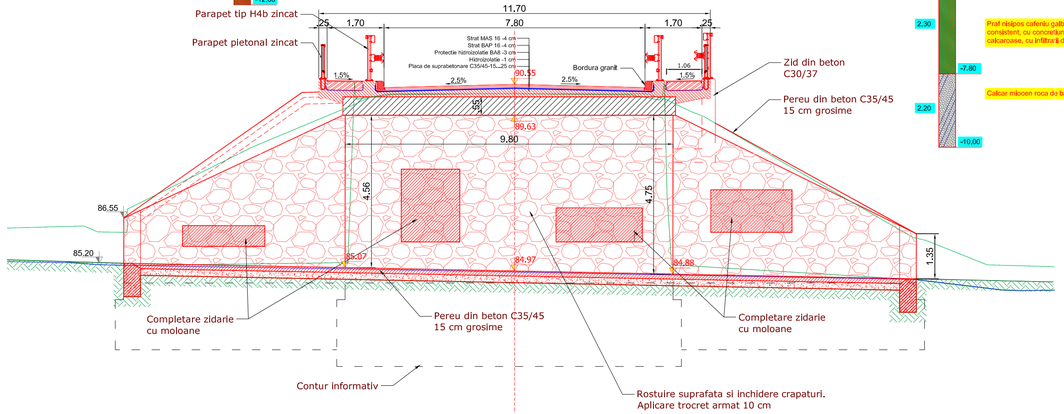

Anul constructiei: 1954
Clasa tehnica: IV - stare tehnica nesatisfacatoare
Clasa de incarcare E; convoi de calcul A30 si V80
Categoria de importanta "B" - conf. SR 11100/1-99
Zona seismica: ag = 0,20; Tc = 0,7s

Nota:
1. **MIXTURILE ASFALTICE SE VOR REALIZA CU BITUM MODIFICAT**
2. Orice modificare a prezentei planse se face numai cu acordul scris al proiectantului
3. Orice neconcordanta cu prevederile prezentei planse si situatia din amplasamentul lucrarii, se va aduce la cunostinta proiectantului.

SOCIETATEA COMERCIALA POD-PROIECT 14447212 C.U.I. IASI - ROMANIA

COMISU GH. CRISTIAN ROMANIA M.T.C.T. NR. 06806 AMBAJ. INGINERIA VERIFICATOR PROIECTE

PREUESCU I. V. ADRIA ROMANIA M.D.R.T. NR. 08786 AM. B2. D INGINER EXPERT TEHNIC

BENEFICIAR:
C.N.A.I.R. S.A.
D.R.D.P. CONSTANTA
Str. Prelungirea Traian PN, Municipiul Constanta, Judetul Constanta
Tel: 0241 584 562;
Fax: 0241 584 371

PROIECTANT:
S.C. POD-PROIECT S.R.L.
Iaşi, str. Plopii fără soţ nr. 3 Romania, jud. Iaşi
RO 14447212
www.pod-proiect.ro

DENUMIRE PROIECT:
Intocmire DALI, Pth, Deviz general, Liste de cantitati, CS, DDE, DOA (inclusiv Documentatie obtinere CU si DTAC)

03. Pod pe DN 3, km 203+850, la Deleni, Judetul Constanta

FAZA: P.T.H.+D.D.E.+C.S.

ŞEF PROIECT	
ing. Alin GHEBAC	
PROIECTAT	
ing. Marius GHEBAC	
DESENAT	
ing. Marius GHEBAC	
VERIFICAT	
ing. Adrian Constantin GROSU	

DENUMIRE PLANŞĂ:
VEDERE/SECTIUNE LONGITUDINALA
SECTIUNE TRANSVERSALA

Contract nr.158/43487 - 12.10.2020	
Revizia nr.:	- 00
P.T.h. nr.:	87 / 2021
Scara:	1:100
Nr. plansa:	04