




SECȚIUNE LONGITUDINALA - Sc 1:50

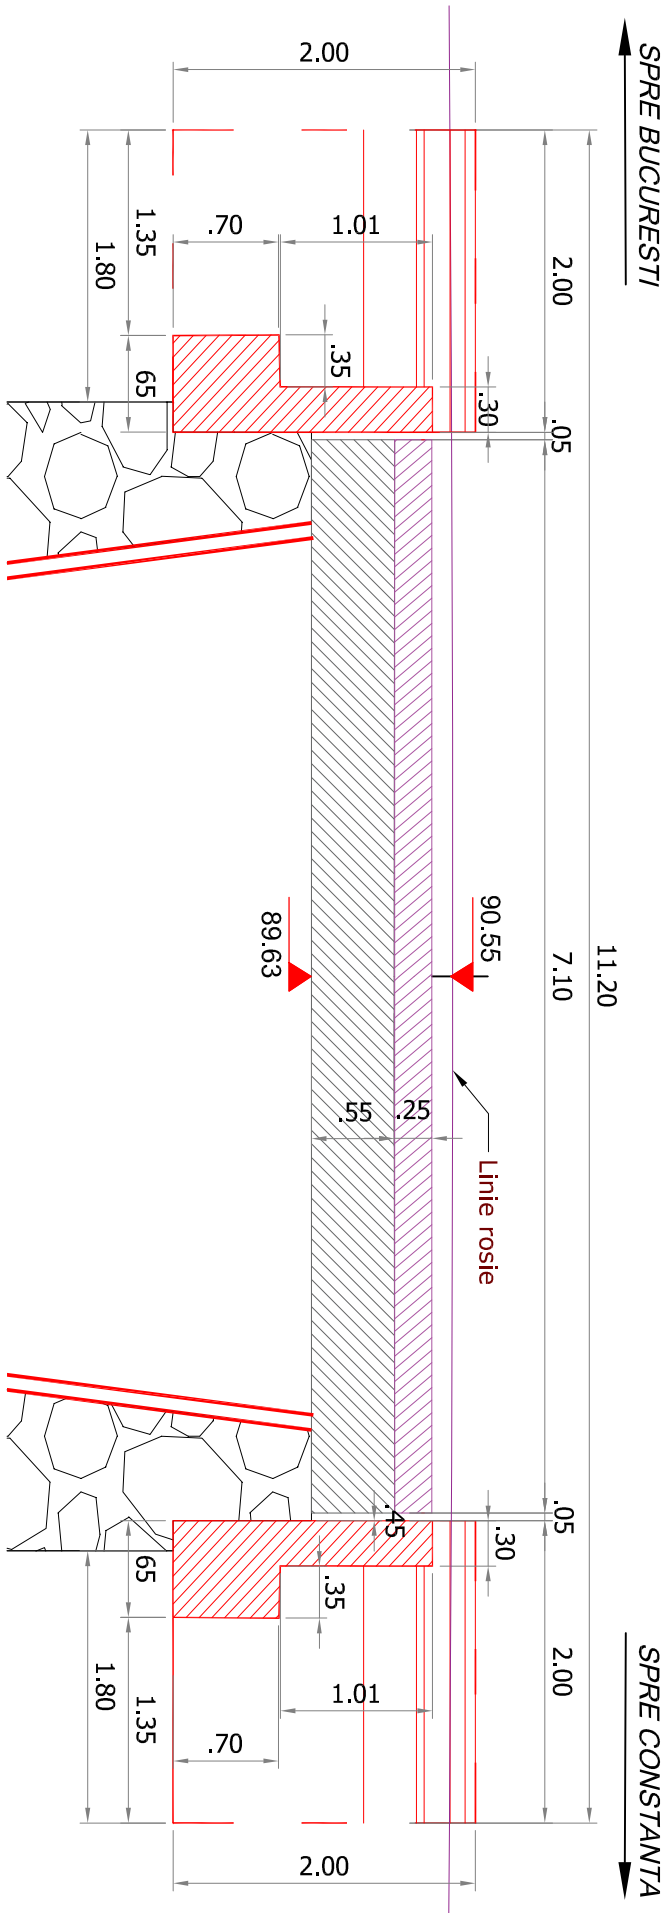



SECȚIUNE TRANSVERSALA - Sc 1:50

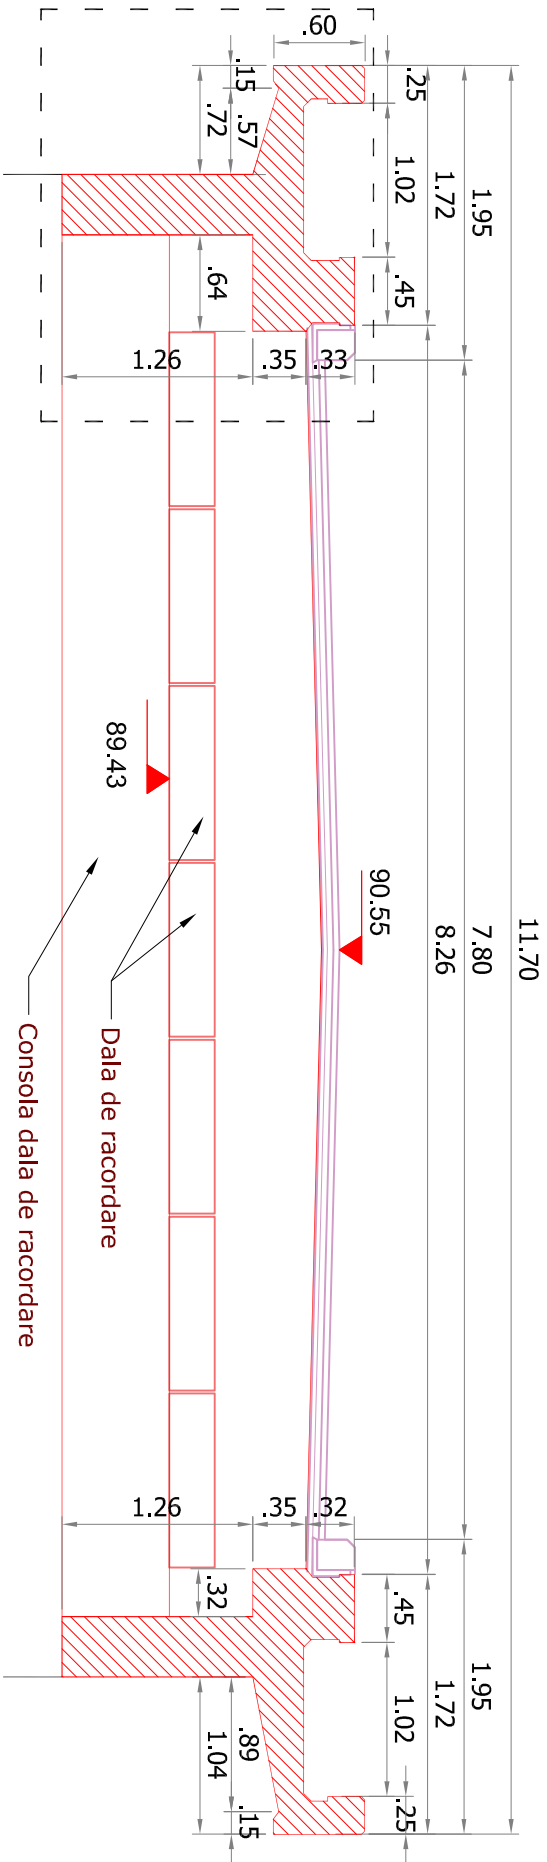

VEDERE PLANA - Sc 1:50

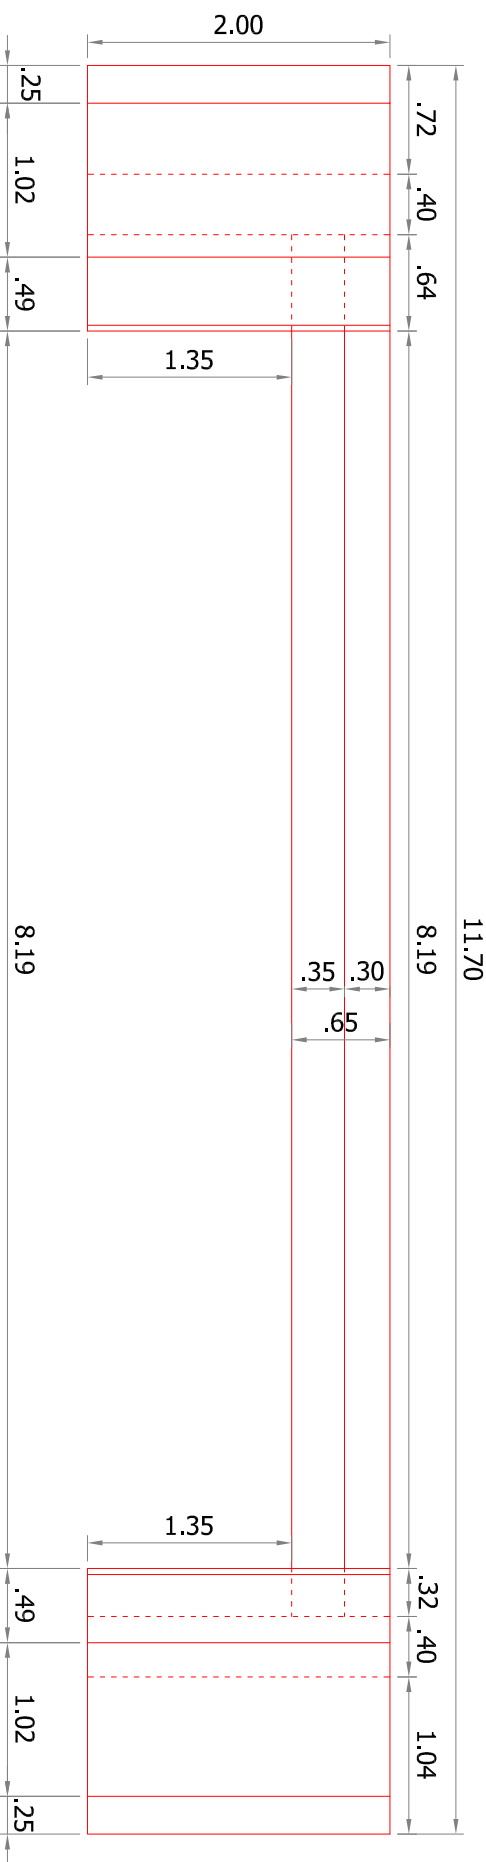

DETALIU "A"

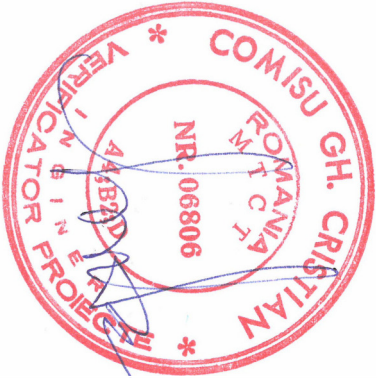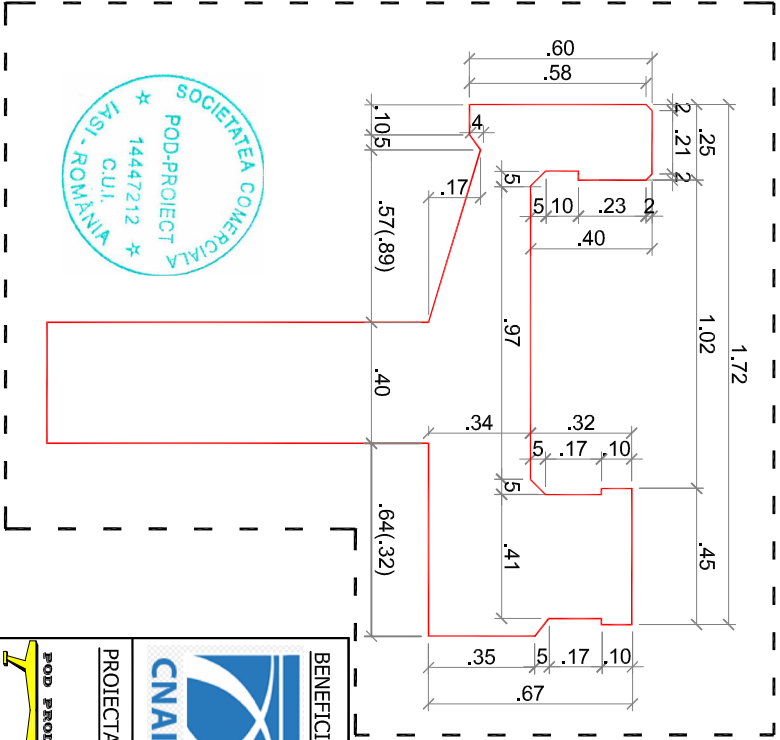

NOTA

1. Fasonarea armaturii se va realiza dupa ce se va efectua un relevu exact al podului si eventual adaptarea plansei de cofraj-armare placa de suprabetonare.
2. Orice modificare a prevederilor prezentei planse se face numai cu acordul scris al proiectantului.
2. Orice neconcordanță între prevederile prezentei planse și situația din amplasamentul podului, se va aduce imediat la cunoștința proiectantului.
4. Armaturile rezultate după decopertări și demolari se vor conserva în vederea introducerii în noua secțiune.
5. Înainte de betonare, suprafața betonului existent va fi prelucrată prin spăturare, curățare cu jet de apă și suflare cu aer comprimat. După curățarea suprafețelor se va face și o examinare atentă a acestora stabilindu-se dacă există fisuri sau crăpături, adâncimea și întinderea acestora
6. Cotele din paranteză se referă la consola trotuarului dinspre aval.

BENEFICIAR:
C.N.A.I.R. S.A.
D.R.D.P. CONSTANTA
Str. Prelungirea Trilani nr. 1,
Municipiul Constanta,
Judetul Constanta
Tel: 0241 584 582
Fax: 0241 584 371

PROIECTANT:

S.C. POD-PROIECT S.R.L.
Iasi, str. Plozii Rașă soț nr. 3
Romania, jud. Iasi
RO 1444/212
www.pod-proiect.ro

DENUMIRE PROIECT:

**Intocmire DALI, Pth, Deviz
general, Liste de cantitati, CS,
DBE, DOA (inclusiv Documentatie
obținere CU și DTAC)**

**03. Pod pe DN 3, km 203+850,
la Deleni, Judetul Constanta**

FAZA: P.T.H.+D.D.E.+C.S.

ȘEF PROIECT

ing. Alin GHEBAC

PROIECTAT

ing. Marius GHEBAC

DESENAT

ing. Marius GHEBAC

VERIFICAT

ing. Adrian Constantin GROSU

DENUMIRE PLANȘĂ:

**PLAN COFRAJ
ADAPTARE CULEI**

Contract nr.158/43487 - 12.10.2020

Revizia nr.: - 00

P.T.h. nr.: 87 / 2021

Scara: 1:20; 1:50;

Nr. planșa: 06