



SECTIUNE TRANSVERSALA A-A
Sc 1:50

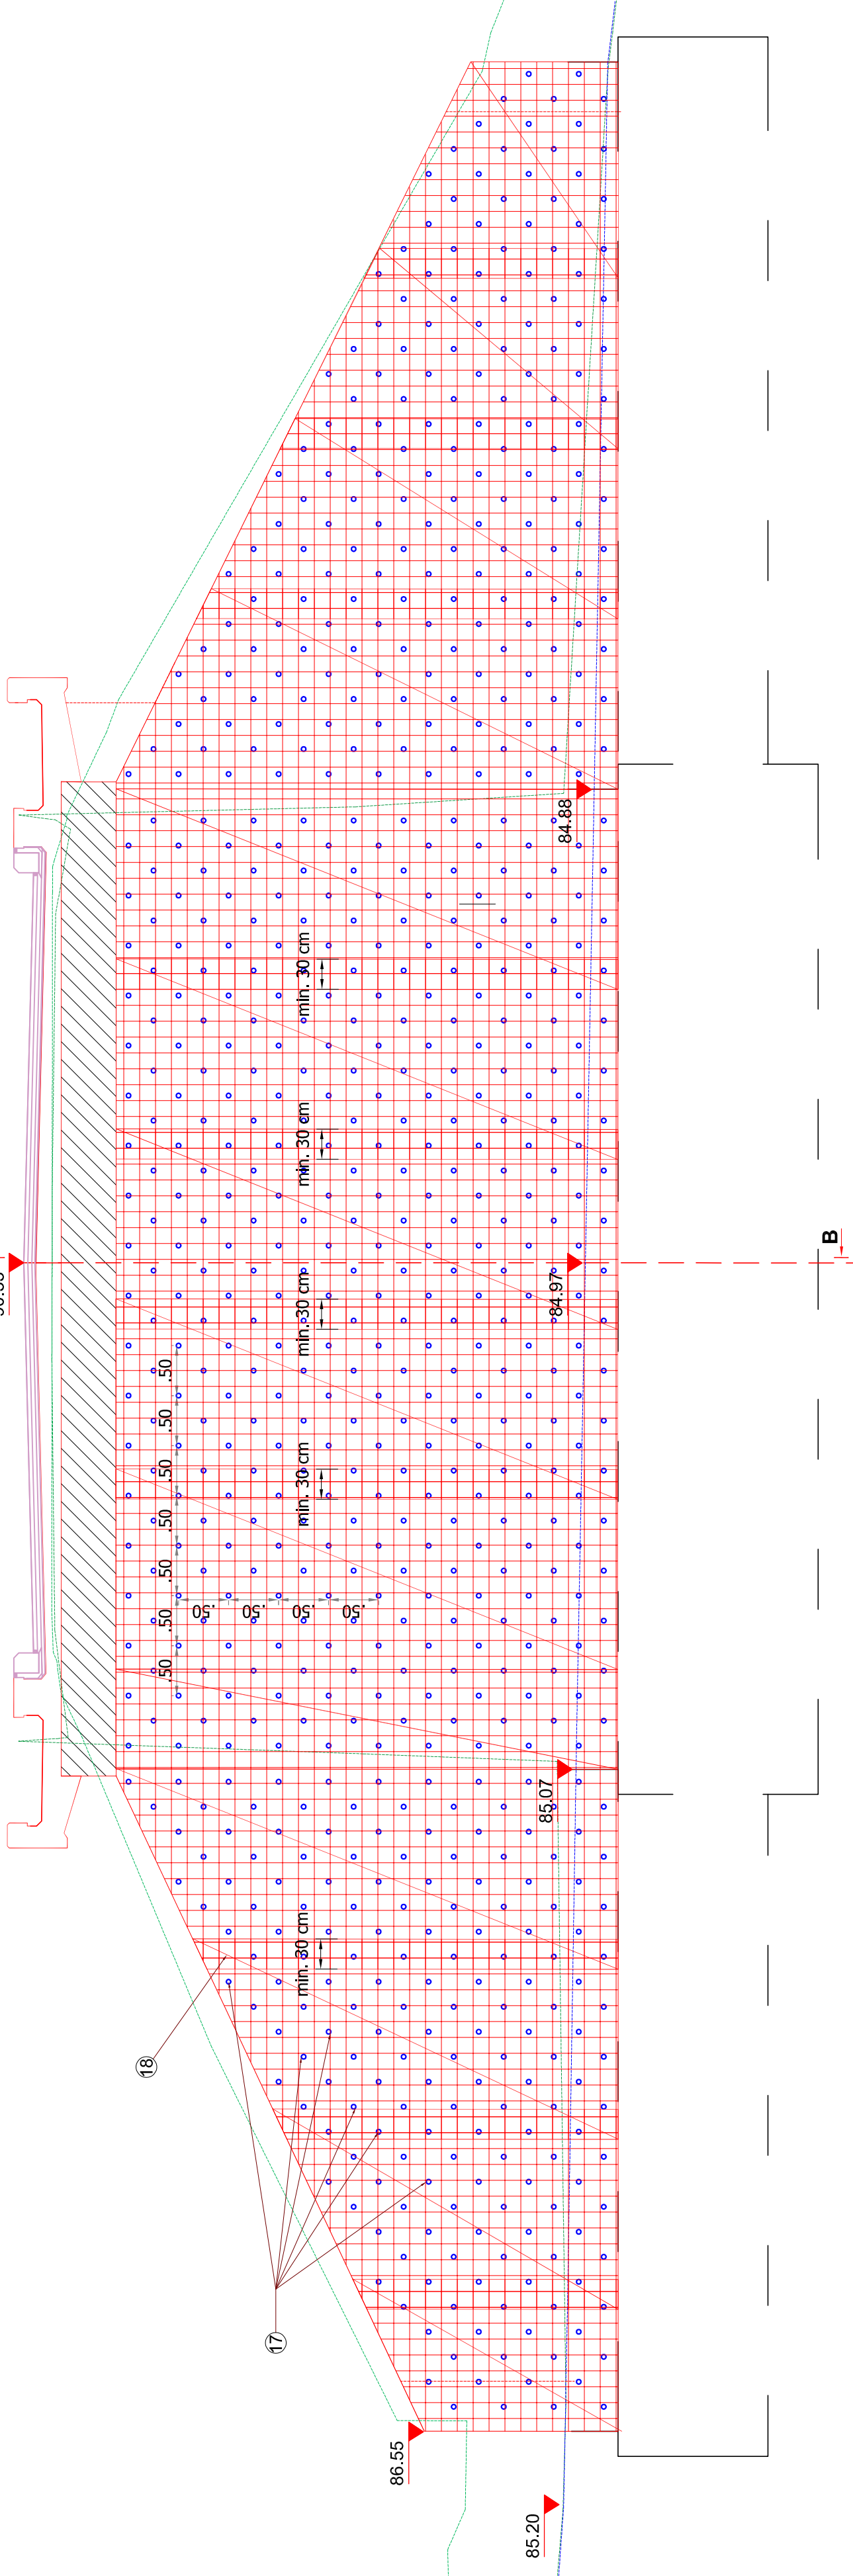


SECTIUNE LONGITUDINALA B-B
Sc 1:50

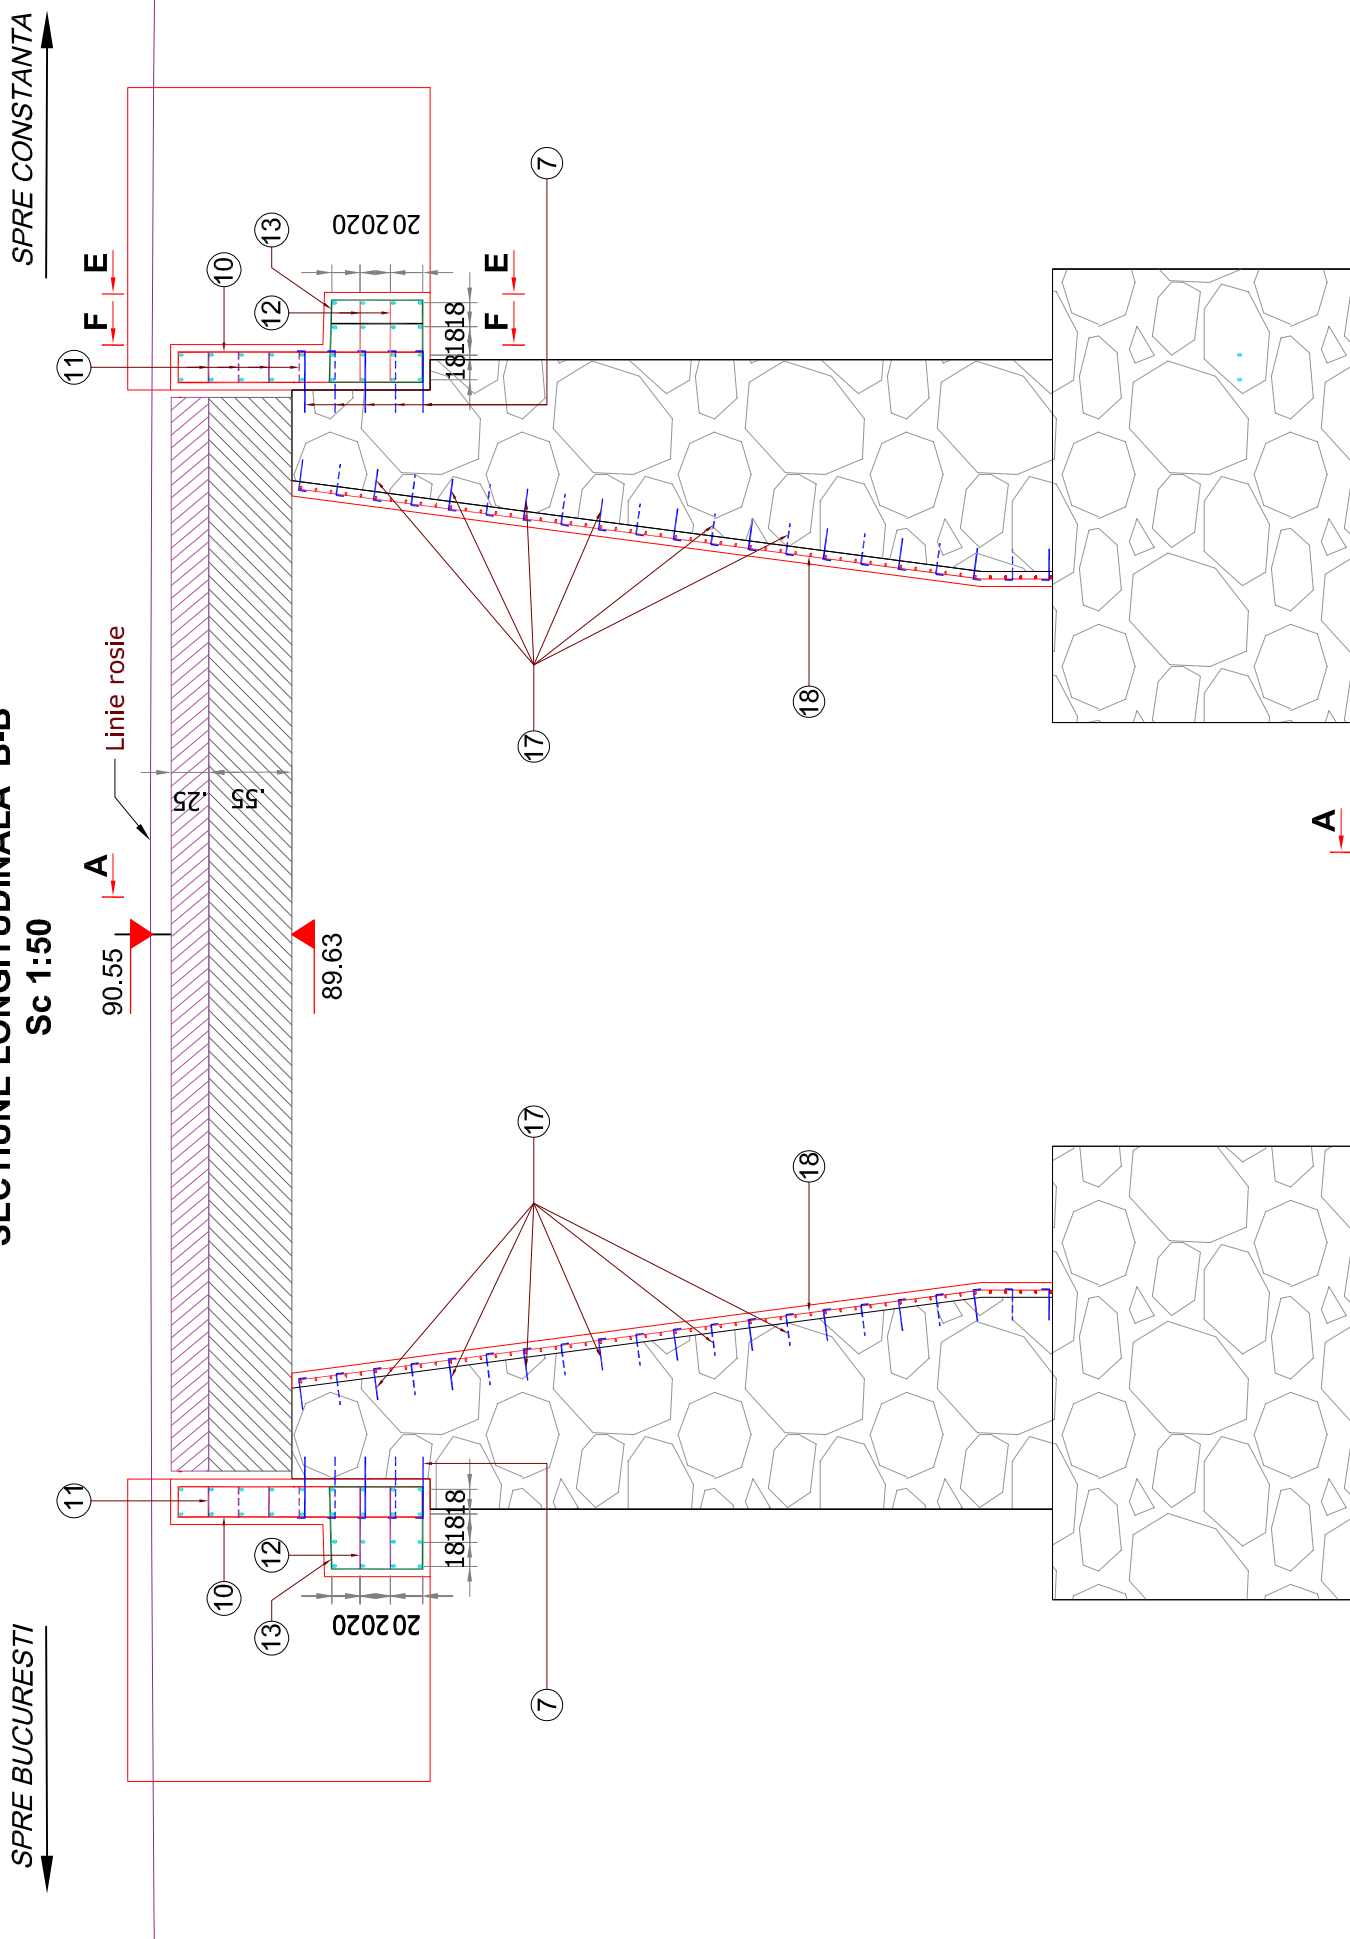


EXTRAS DE ARMARE 1 CULEE				
M	Ø	n	L	Lungimi pe diametre
				BST500S Ø12 Ø14
1	14	28	1,86	52,08
2	12	28	1,86	52,08
3	10	114	2,10	239,4
4	12	28	1,64	45,92
5	10	28	0,67	18,76
6	12	28	1,72	48,16
7	14	100	0,45	45,00
8	12	14	2,80	39,20
8a	12	14	2,80	39,20
9	12	42	0,34	14,28
10	12	28	3,80	106,40
11	12	50	0,40	20,00
12	12	46	0,65	29,90
13	12	46	2,30	105,80
14	12	89	0,30	26,70
15	12	46	3,80	174,80
16	12	23	0,70	16,10
17	14	740	0,25	185,00
Total lung. pe diametre (m)				258,16
Kg/ml diametre				718,54
Greutate pt diametre (Kg)				282,08
				0,617
				1,208
				167
				670
				358
M	Dimensiuni (m)	Buc	Kg/mp	Greutare (Kg)
18	2,00 x 6,00	11	8	132
Total greutate tip otel 1 Culee (Kg)				2251
Total greutate tip otel 2 Culei (Kg)				4502


SECTIUNE TRANSVERSALA C-C
Sc 1:50

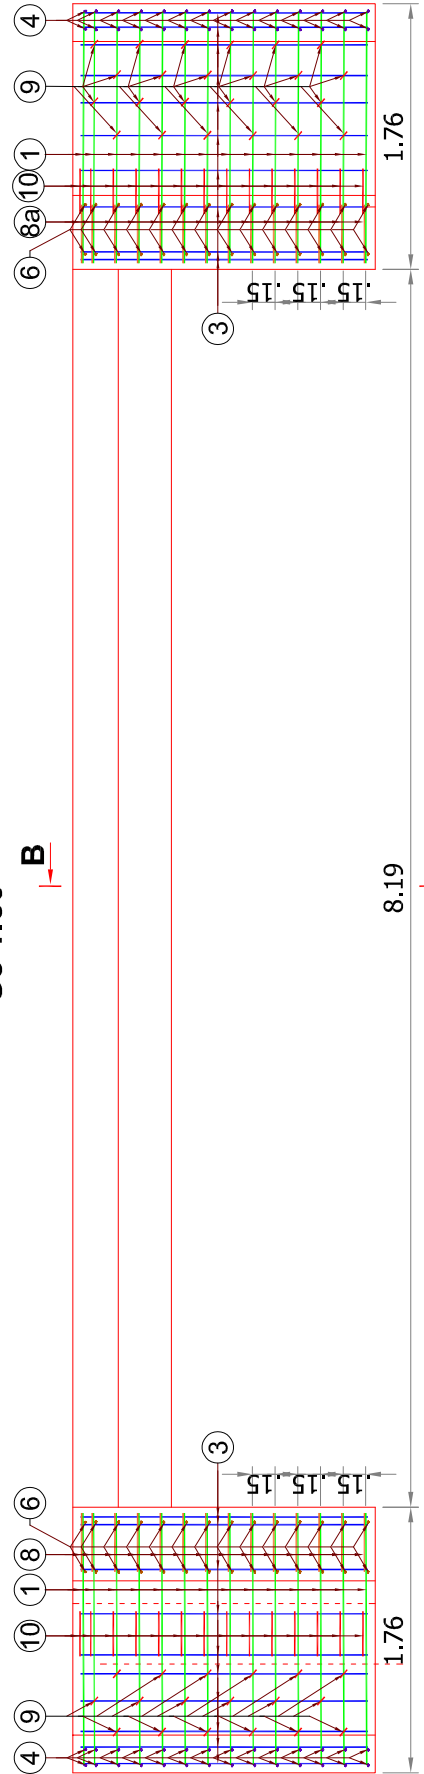


SECTIUNE TRANSVERSALA E-E
Sc 1:50

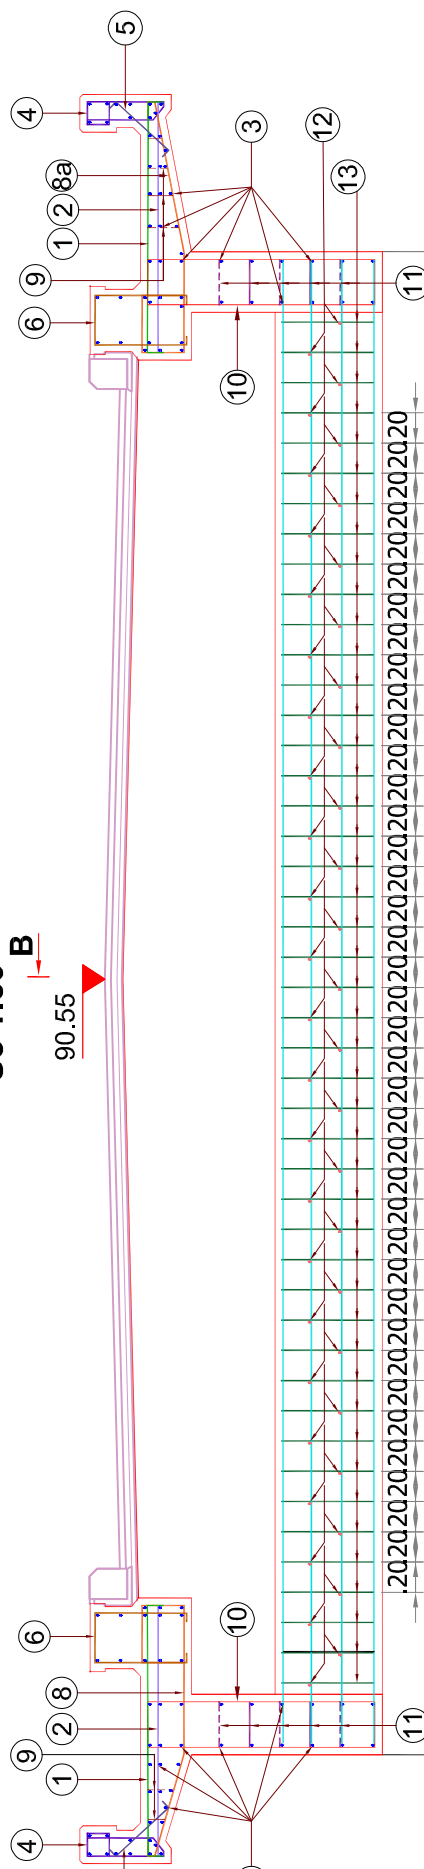

SECTIUNE TRANSVERSALA D-D
Sc 1:50

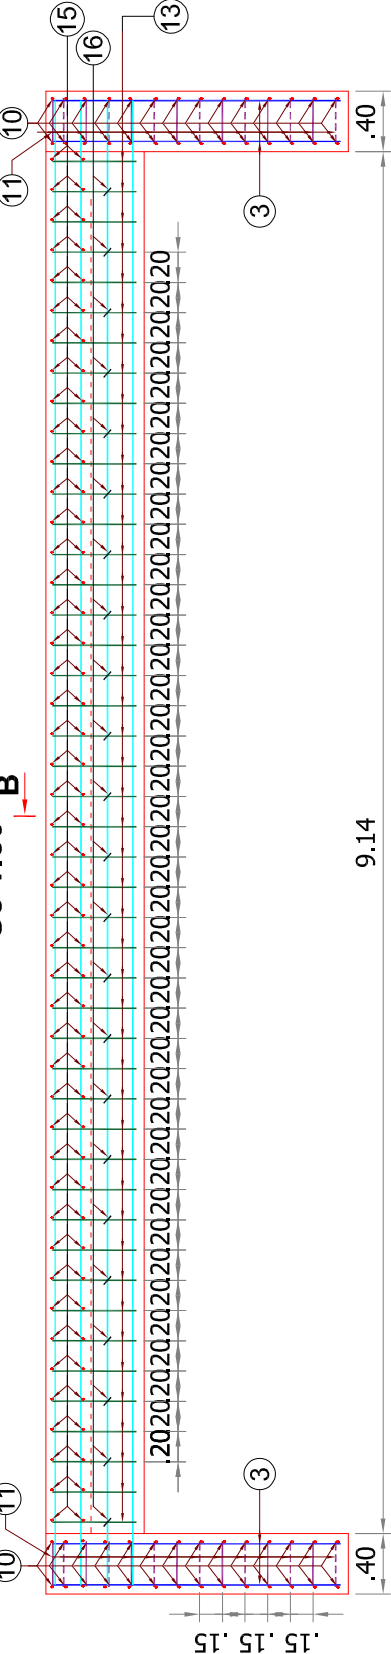

SECTIUNE TRANSVERSALA F-F
Sc 1:50

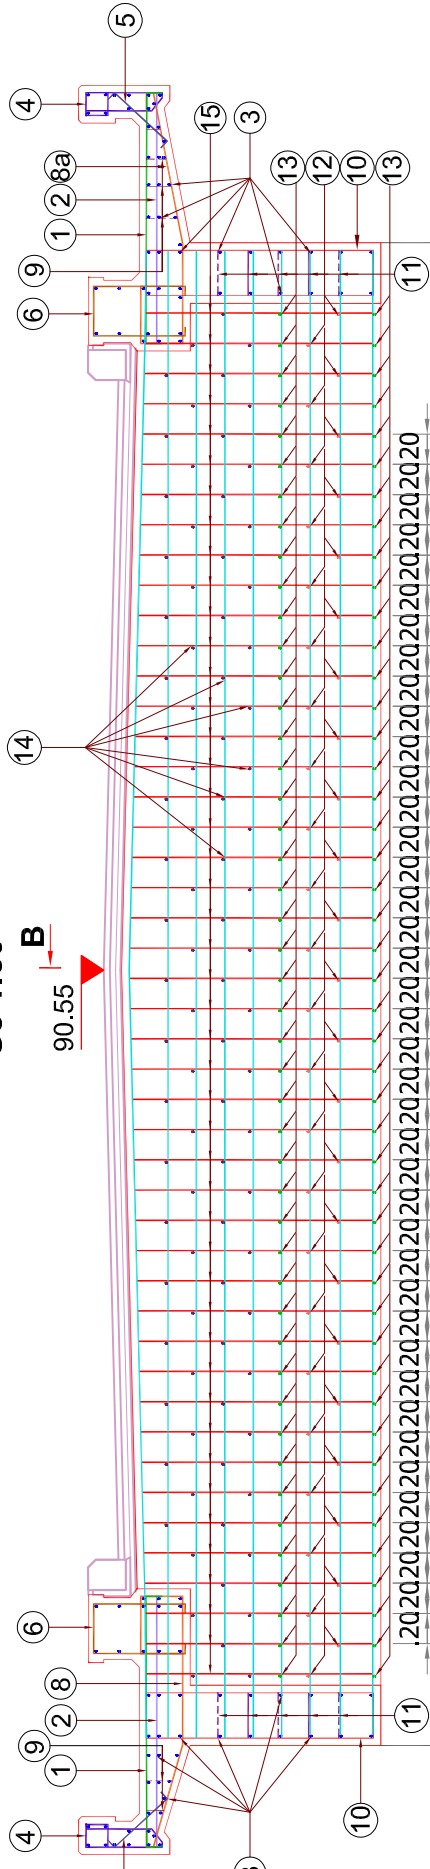

NOTA

1. Fasonarea armaturii se va realiza dupa ce se va efectua un relevu exact al podului si eventual adaptarea plansei de consil-aramare placa de
2. Oricor modificare a prevederilor prezentei planse se face numai cu acordul scris al proiectantului.
3. Oricor neconcordanta intre prevederile prezentei planse si cele din proiectul de constructii, se va aduce imediat la cunostinta proiectantului.
4. Armaturile rezultate dupa decopertari si demontari se vor conserva in vederea introducerii in noua sectiune.
5. In cazul in care se va realiza o noua sectiune, aceasta va fi prelucrata prin spiliere, curatire cu jet de apa si sulfare cu aer comprimat.Dupa curatirea suprafetelor se va face si o examinare atenta a scarii adancime si infundarea acestora.
6. Grosimea minima a stratului de beton pentru suprafata armaturii este de 5 cm. Blocul de fundatie grosimea stratului de beton va avea 3.5 cm.
8. Toate barele de armatura vor fi realizate din BST500S se va executa cu agregate avand dimensiunea pana la 16 mm.

BENEFICIAR: C.N.A.I.R. S.A.
D.A.D.P. CONSTANTA
Str. Petru Poni nr. 10
Județul Constanta
ROMANIA
Tel. nr. 0241 584.371
Fax: 0241 584.371

PROIECTANT: S.C. POD-PROJECT S.R.L.
Str. nr. 104 nr. 3
Bucuresti, Jud. Bucuresti
ROMANIA
Tel. nr. 021 200.0000
www.podproject.ro

DENUMIRE PROIECT: Intocmire DALI, Pth, Deziz general, Liste de cantitati, CS, DDE, DOA (inclusiv Documentatie obtinere CU si DTAC)

03. Pod pe DN 3, km 203+850, la Daleri, Județul Constanta

C35/45
BST500S

SCHEMA CONȘTIINȚĂ
POD-PROJECT
* 1444712 *
IASI - ROMANIA

COMISIA GH. CRISTIAN
PROIECTOR
VERIFICATOR
NR. 06806
PLAN ARMARE
ADAPTARE CULEI

Contract nr.159/43487 - 12.10.2020
Reviză nr.: - 00
P.T.h. nr.: 87 / 2021
Scara: 1:20; 1:50
Nr. planșă: 07