




SECTIUNE TRANSVERSALA - PLAN COFRAJ- Sc 1:50

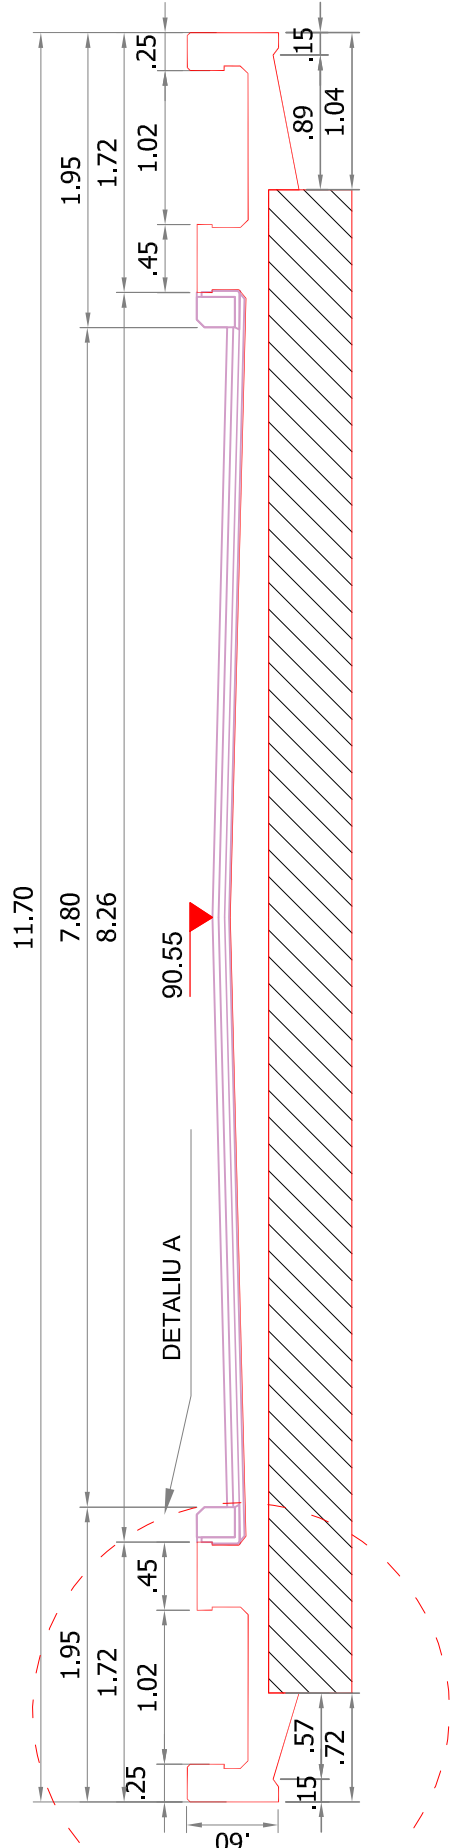



SECTIUNE PLANA - PLAN ARMARE- Sc 1:50

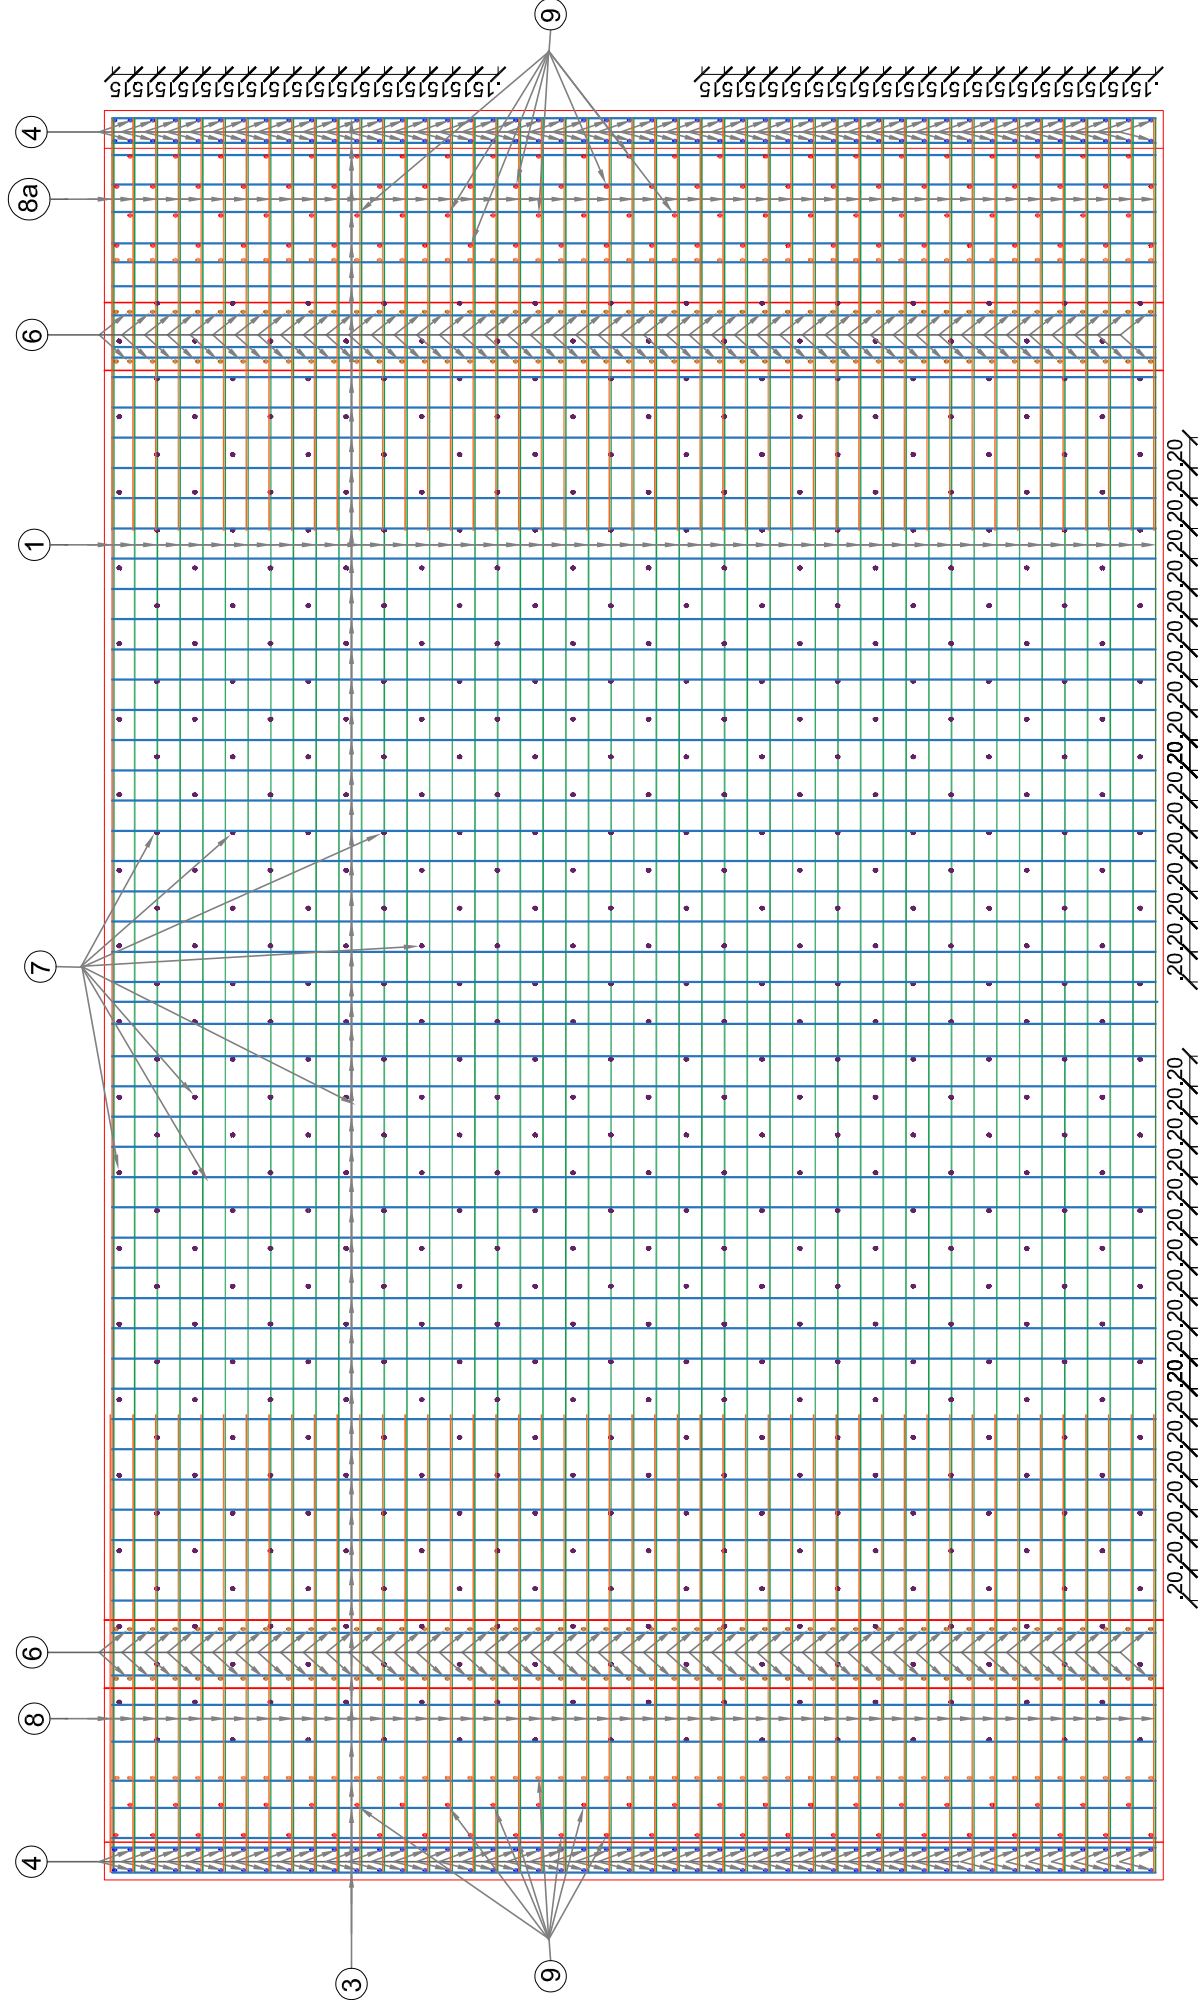


DETALIU "A"

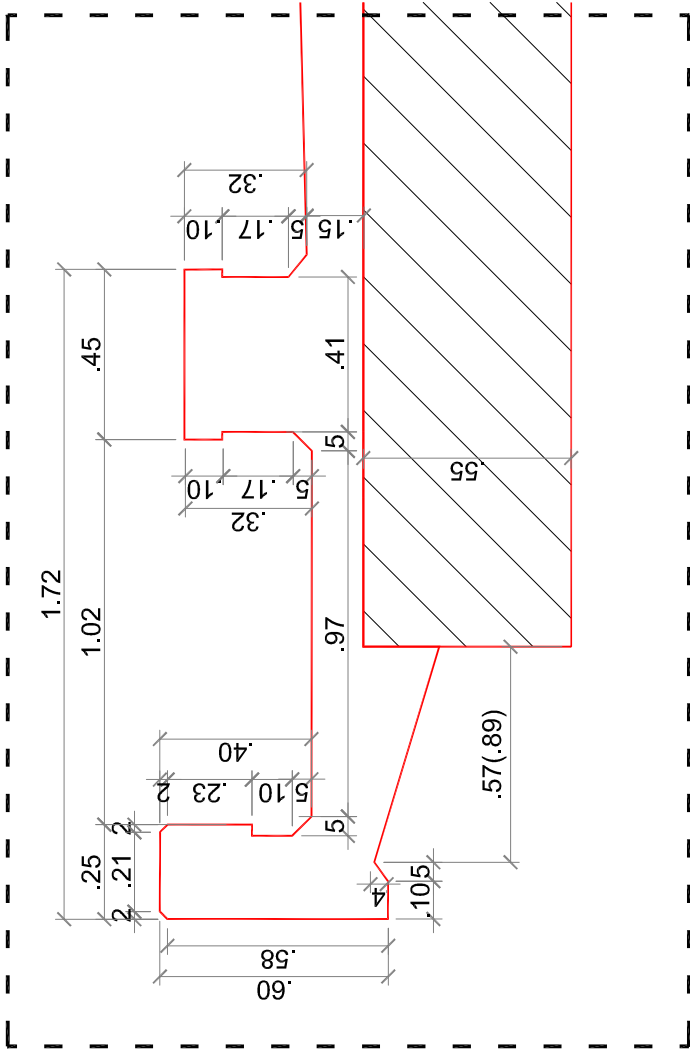

SECTIUNE TRANSVERSALA - PLAN ARMARE- Sc 1:50

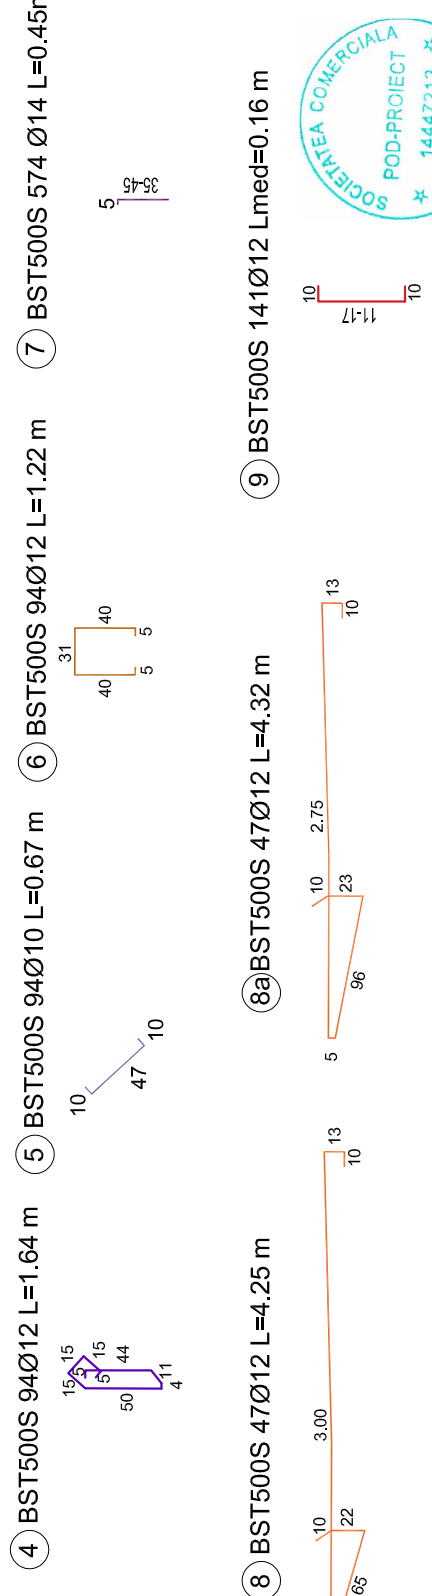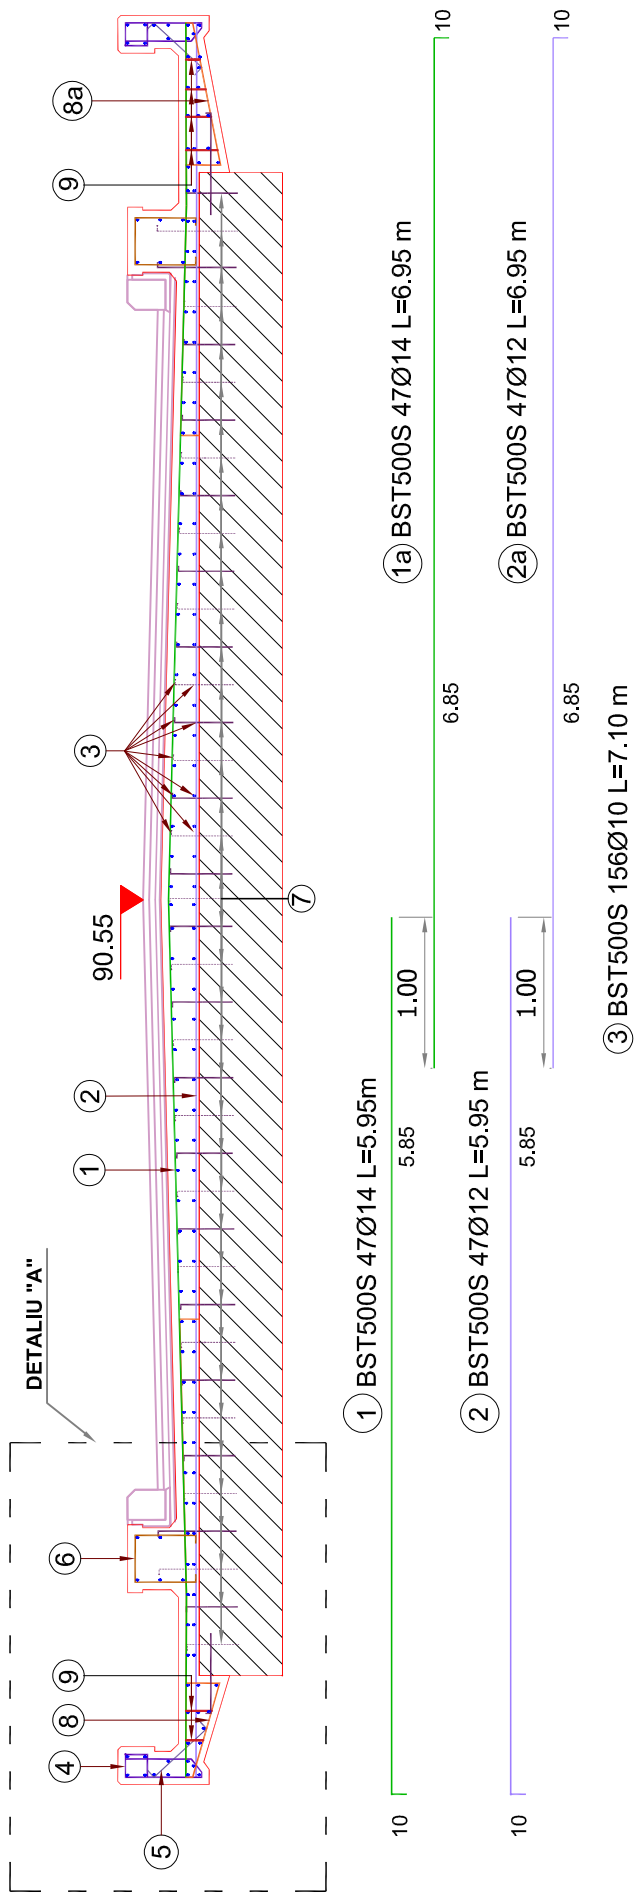

SECTIUNE LONGITUDINALA - PLAN ARMARE- Sc 1:50

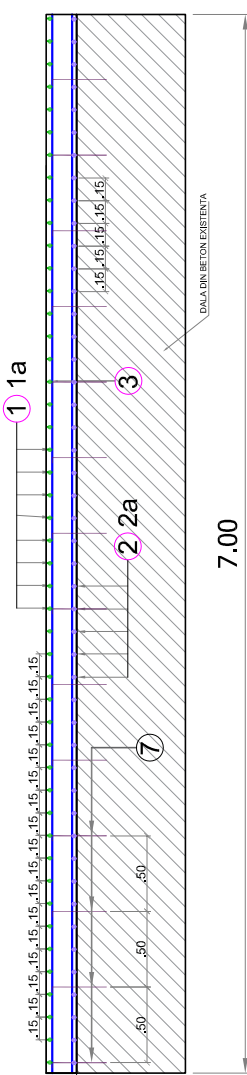

NOTA

1. Fasonarea armaturii se va realiza dupa ce se va efectua un relevu exact al podului si eventual adaptarea plansei de cofraj-armare placa de suprabetonare.
2. Orice modificare a prevederilor prezentei planse se face numai cu acordul scris al proiectantului.
3. Orice neconcordanță între prevederile prezentei planse și situația din amplasamentul podului, se va aduce imediat la cunoștința proiectantului.
4. Armaturile rezultate după decopertat și demolări se vor conserva în vederea introducerii în noua secțiune.
5. Înainte de betonare, suprafața betonului existent va fi prelucrată prin spăturare, curățare cu jet de apă și suflare cu aer comprimat. După curățarea suprafețelor se va face și o examinare atentă a acestora stabilindu-se dacă există fisuri sau crăpături, adăncimea și întinderea acestora.
6. Cotele din paranteză se referă la consola trotuarului dinspre aval.

Caracteristicile betonului			
Clasa de beton	C35/45		
Tip oțel	B500C		
Clasa de expunere	XC4+XF4+XD3		
Grad de impermeabilitate	P4		
Grad de gelivitate	G100		
Tip de ciment	CEM II		
Dozaj minim de ciment	300 kg/m³		
Raport apă ciment a/c	0,50		

Contract nr.158/43487 - 12.10.2020	
Revizua nr.:	- 00
P.T.h. nr.:	87 / 2021
Scara:	1:20;1:50
Nr. plansa:	08

BENEFICIAR:
C.N.A.I.R. S.A.
D.R.D.P. CONSTANTA
S.C. Podul de la Trăien Pn,
Municipalitatea Trăien Pn,
Județul Constanța
Tel: 0241 584 562,
Fax: 0241 584 571

PROIECTANT:
S.C. POD-PROIECT S.R.L.
Iasă, str. Ploaie nr.3
Romania, Jud. Iași
RO 14447212
www.pod-proiect.ro

DENUMIRE PROIECT:
**Intocmire DALI, Pth, Deziz
general, Liste de cantități, CS,
DDE, DOA (inclusiv Documentație
obținere CU și DTAC)**
**03. Pod pe DN 3, km 203+850,
la Beleni, Județul Constanța**

FAZA: P.T.H.+D.D.E.+C.S.

ȘEF PROIECT
ing. Alin GHEBAC

PROIECTAT
ing. Marius GHEBAC

DESENAT
ing. Marius GHEBAC

VERIFICAT
ing. Adrian Constantin GROSU

DENUMIRE PLANȘĂ:
**PLAN COFRAJ ARMARE
PLACA DE
SUPRABETONARE**

Clasa de beton	C35/45
Tip oțel	B500C
Clasa de expunere	XC4+XF4+XD3
Grad de impermeabilitate	P4
Grad de gelivitate	G100
Tip de ciment	CEM II
Dozaj minim de ciment	300 kg/m³
Raport apă ciment a/c	0,50

Conform - CP 012/1-2007