



VEDERE PLANA A-A

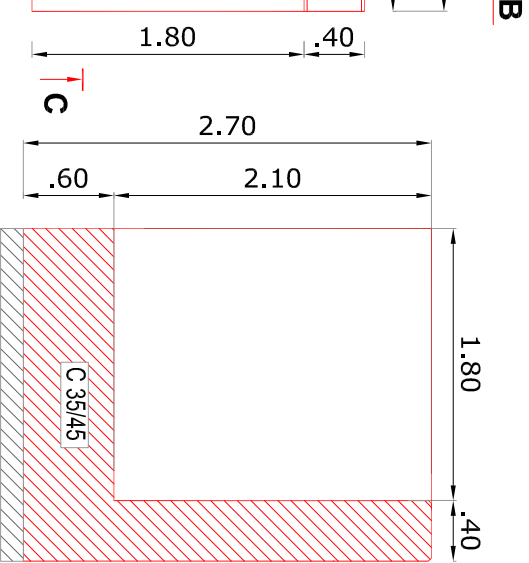


SECTIUNE B-B



SECTIUNE B-B

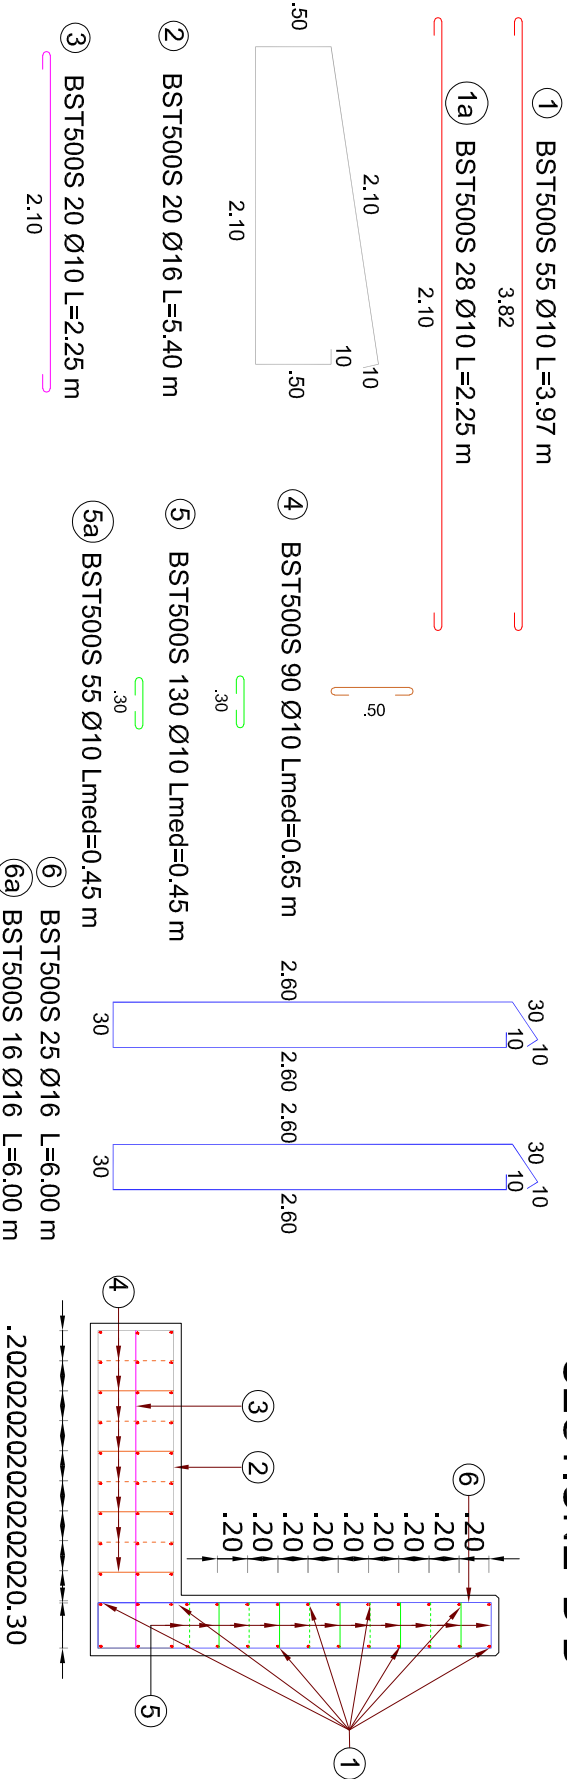


SECTIUNE C-C

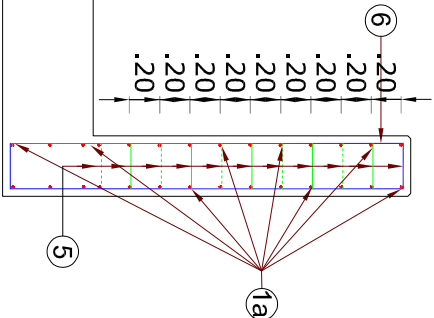

- Nota:
- Se va respecta acoperirea cu beton de 5cm pe toate laturile
 - Zidul de sprijin se va executa in continuarea zidului intors din avalul podului pe rampa Bucuresti. Reperele pentru coronamentul zidului de sprijin va fi coronamentul zidului intors si se va uni cu coronamentul zidului existent de pe rampa.
 - Raderul zidului de sprijin se va executa pe un beton de egalizare clasa C8/10 in grosime de 15cm.
 - Toate suprafetele de beton in contact cu pamantul se vor hidroizola cu bitum filterizat in doua straturi.
 - In sens longitudinal, armaturile sunt dispuse din 15 in 15 cm

EXTRAS DE ARMARE ZID DE SPRIJIN
AVAL - 1 TRONSON (3,92m)

M	Ø	n	L	Lungimi pe diametre	
				Ø10	Ø16
1	10	55	3,97	218,35	
2	16	25	5,40		135,00
3	10	25	2,25	56,25	
4	10	117	0,65	76,05	
5	10	130	0,45	58,5	
6	16	25	6,00		150,00
Total lung. pe diametre (m)				409,15	285,00
Kg/ml diametru				0,617	1,578
Greutate pt diametru (Kg)				265	472
Total greutate tip ote (Kg)				737,28	
M				Lungimi pe diametre	
				Ø10	Ø16
1a	10	28	2,25	63	
5a	10	55	0,45	24,75	
6a	16	16	6,00		96,00
Total lung. pe diametre (m)				87,75	96,00
Kg/ml diametru				0,617	1,578
Greutate pt diametru (Kg)				57	159
Total greutate tip ote (Kg)				215,91	
Total greutate 3 tronsoane (Kg)				2427,76	

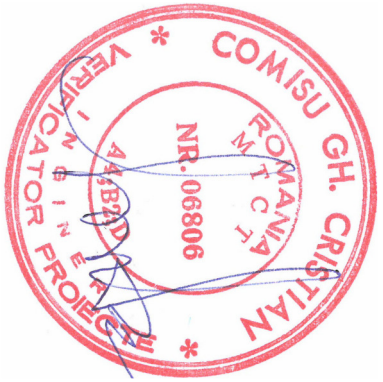

BENEFICIAR:
C.N.A.I.R. S.A.
D.R.D.P. CONSTANTA
Str. Prelungirea Traian FN,
Municipiul Constanta,
Judetul Constanta
Tel: 0241 584 592
Fax: 0241 584 371

PROIECTANT:
S.C. POD-PROIECT S.R.L.
Isgh. str. Plocei Tara sof nr. 3
Romania, jud. Iasi
RO 1444/212
www.pod-proiect.ro

DENUMIRE PROIECT:
**Intocmire DALI, Pth, Deviz
general, Liste de cantitati, CS,
DDE, DOA (inclusiv Documentatie
obtinere CU si DTAC)**

**03. Pod pe DN 3, km 203+850,
la Deleni, Judetul Constanta**

FAZA: P.T.H.+D.D.E.+C.S.

ŞEF PROIECT

ing. Alin GHEBAC

PROIECTAT

ing. Marius GHEBAC

DESENAT

ing. Marius GHEBAC

VERIFICAT

ing. Adrian Constantin GROSU

DENUMIRE PLANŞĂ:

PLAN COFFRAU ARMARE
ZID DE SPRIJIN PE RAMPE

Contract nr.158/43487 - 12.10.2020

Revizia nr.: - 00

P.T.H. nr.: 87 / 2021

Scara: 1:50

Nr. planşa: 09

