



PLACA DE RACORDARE PREFABRICATA


Sc. 1:20
SECTIONE A - A

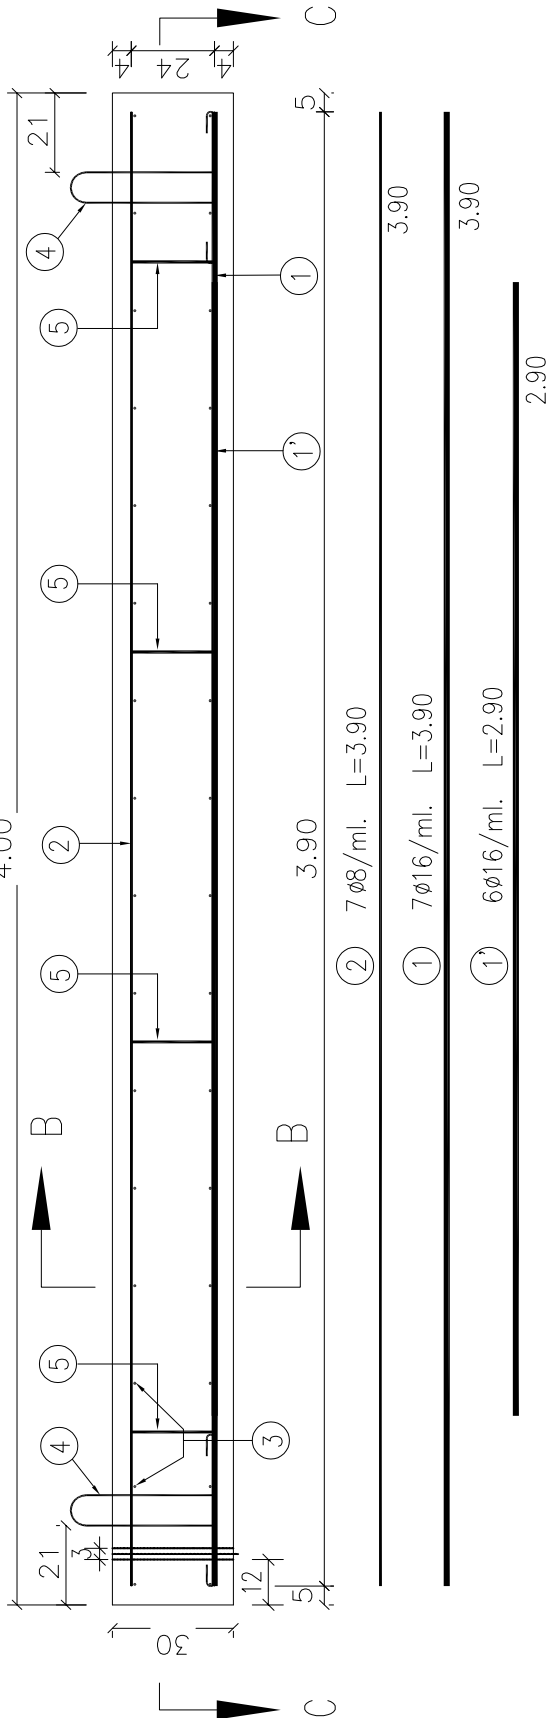

SECTIONE C - C

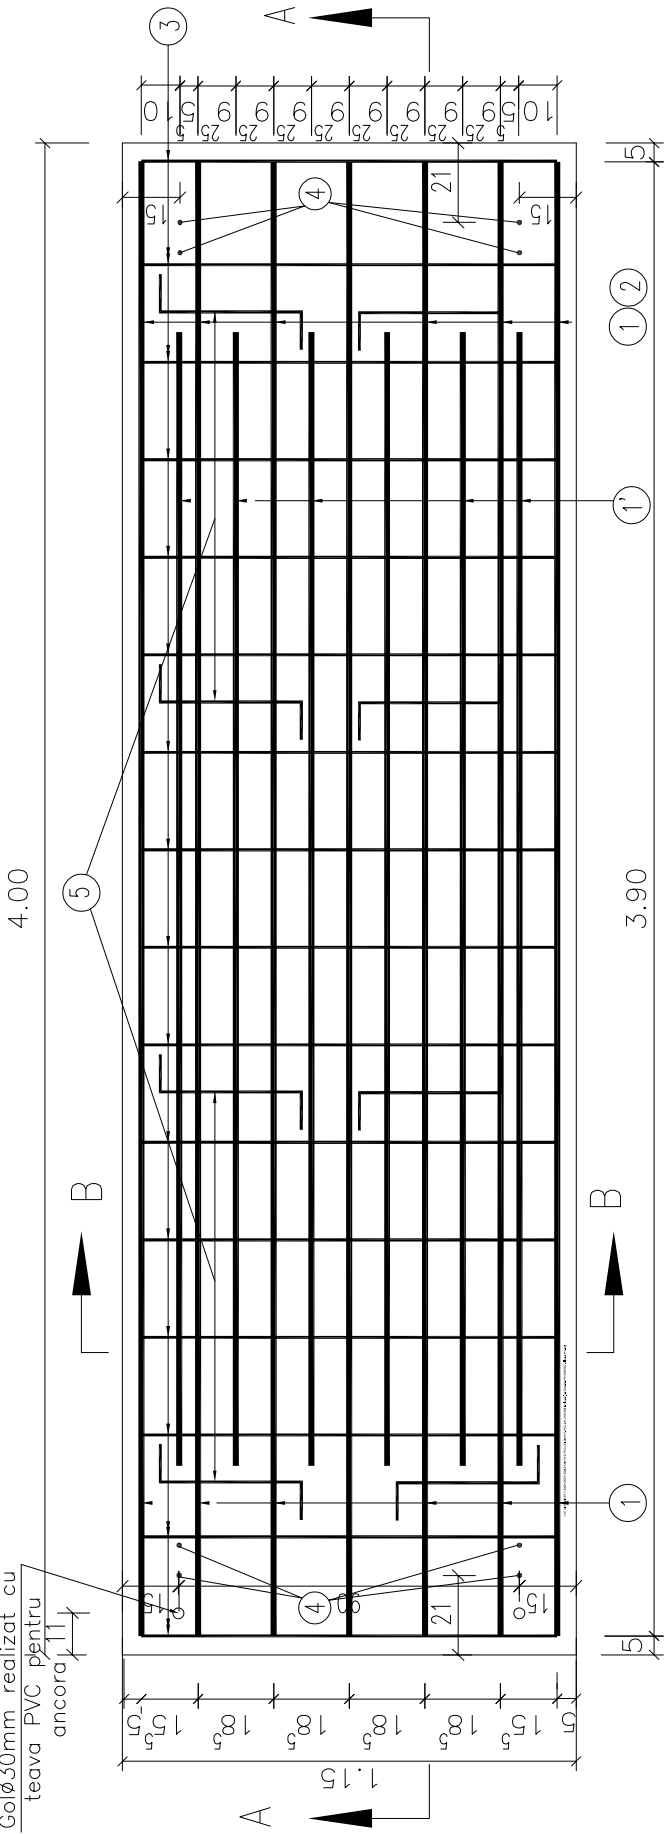


SECTIONE B - B

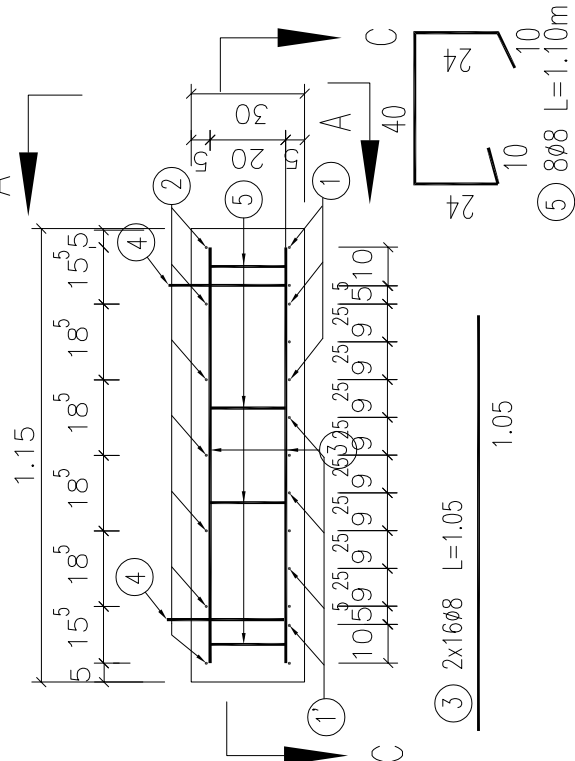

DETALIU ASEZARE PLACI DE RACORDARE

Sc. 1:50

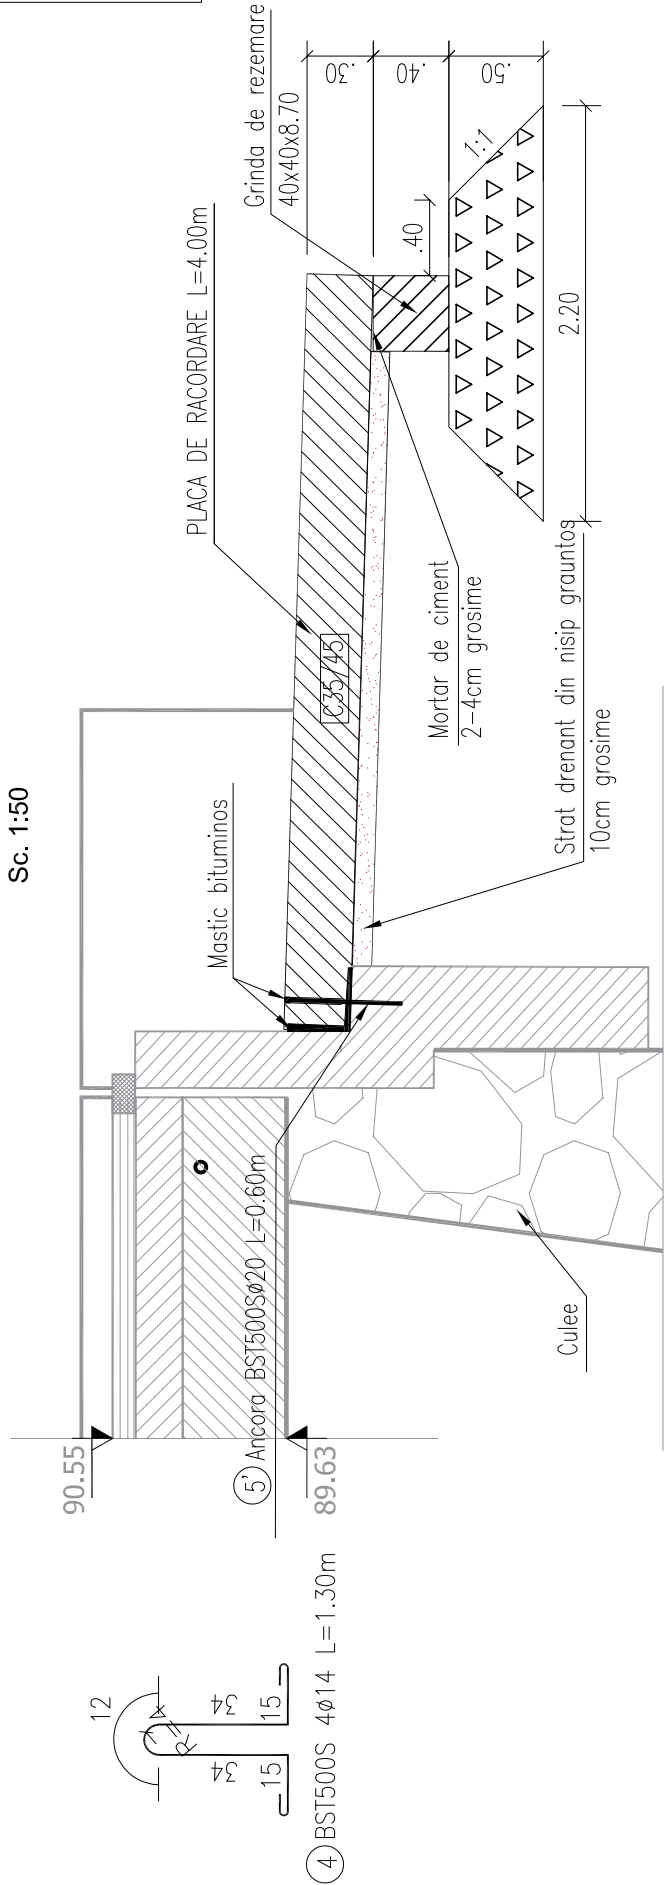

Tolerante admise la dimensiunile de baza:

Latime placa: +50mm
Lungime placa: ±12.5mm
Grosime placa: ±6mm
Planitate placa: ±10mm

Clasa beton: C35/45
Clasa de expunere: XC1
Impermeabilitate: P8
Gelivitate: G100
Ciment: CEM II A-S 32.5R
Dimensiune maxima agregate: 16mm
Valoare maxima A/C: 0.50
Clasa de tasare: S2
Armături: BST 500S

EXTRA DE ARMARE PENTRU 1 DALA DE RACORDARE

Marca	Ø (mm)	n	L (m)	Ø8	Ø14	Ø16	Ø20
1	16	7	3.90			27.30	
1'	16	6	2.90			17.40	
2	8	7	3.90	27.30			
3	8	32	1.05	33.60			
4	14	4	1.30		5.20		
5	8	8	1.10	8.80			
5'	20	2	0.70	69.70			1.40
Total lungimi/diametre (m)				139.40	5.20	44.70	1.40
Greutate/diametru				0.395	1.208	1.578	2.466
Greutate/metru (kg)				55	6	71	3
Total greutate (kg)				61			74
TOTAL GREUTATE PENTRU 14 BUC.				859			1036


EXTRA DE ARMARE PENTRU 1 GRINDA DE REZEMARE

Marca	Ø (mm)	n	L (m)	Ø8	Ø16	B500 C
6	16	5	9.65		48.25	
7	8	7	9.55		66.85	
8	8	35	1.45	50.75		
Total lungimi/diametre (m)				50.75	115.10	
Greutate/diametru				0.395	1.578	
Greutate/metru (kg)				20	182	
Total greutate (kg)				202		
TOTAL GREUTATE PENTRU 2 BUC.				403		


GRINDA DE REZEMARE MONOLITA

Sc. 1:20

SECTIONE D - D

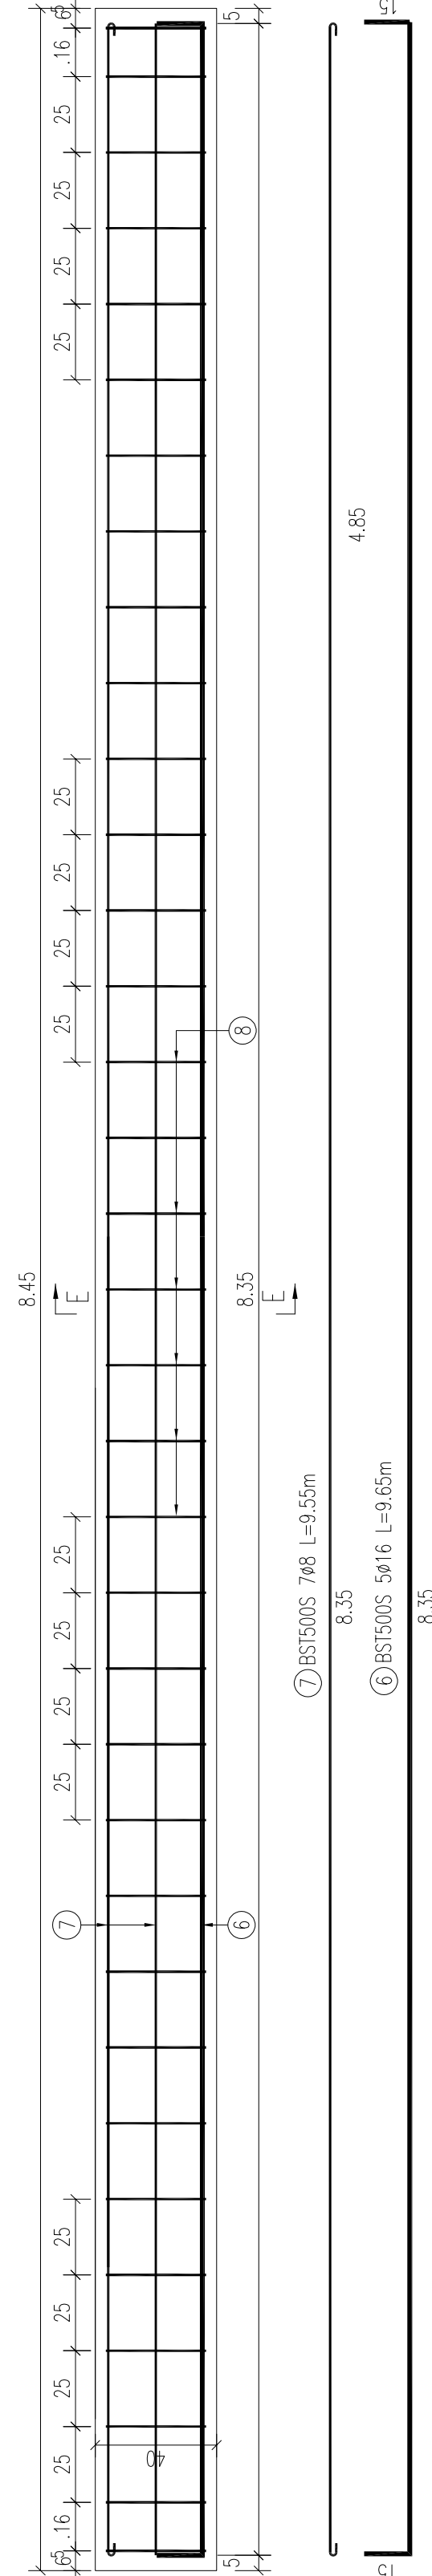

SECTIONE E - E

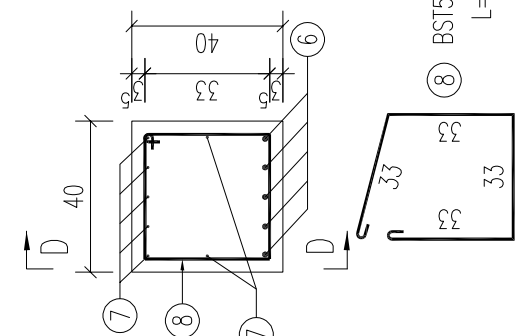

NOTA:

1. Orice modificare a prezentei planse se face numai cu acordul scris al proiectantului.
2. Orice neconcordanta cu prevederile prezentei planse si situatia din amplasamentul podului, se va aduce la cunostinta proiectantului.

BENEFICIAR:

C.N.A.I.R. S.A.
D.R.D.P. CONSTANTA
Str. Peelinghela Traian FN,
Judetul Constanta,
Judetul Constanta,
Tel: 0241 584 562,
Fax: 0241 584 371

PROIECTANT:

S.C. POD-PROIECT S.R.L.
Buc. str. Pipa nr.3
Judetul Constanta,
Judetul Constanta,
Tel: 0241 584 562,
Fax: 0241 584 371
www.pod-proiect.ro

DENUMIRE PROIECT:

Intocmire DALI, Pth, Deziv general, Liste de cantitati, CS, DDE, DOA (inclusiv Documentatie obtinere CU si DTAC)

03. Pod pe DN 3, km 203+850, la Deleni, Judetul Constanta

FAZA: P.T.H.+D.D.E.+C.S.

ŞEF PROIECT

ing. Alin GHEBAC

PROIECTAT

ing. Marius GHEBAC

DESENAT

ing. Marius GHEBAC

VERIFICAT

ing. Adrian Constantin GROSU

DENUMIRE PLANŞĂ:

**PLAN COFRAJ ARMARE
PLACA DE RACORDARE SI
GRINDA DE REZEMARE**

Contract nr.158/43487 - 12.10.2020

Revizia nr.: - 00

P.T.h. nr.: 87 / 2021

Scara: 1:10, 1:50

Nr. plansa: 10