



SECTIUNE TRANSVERSALA

Sc. 1:100

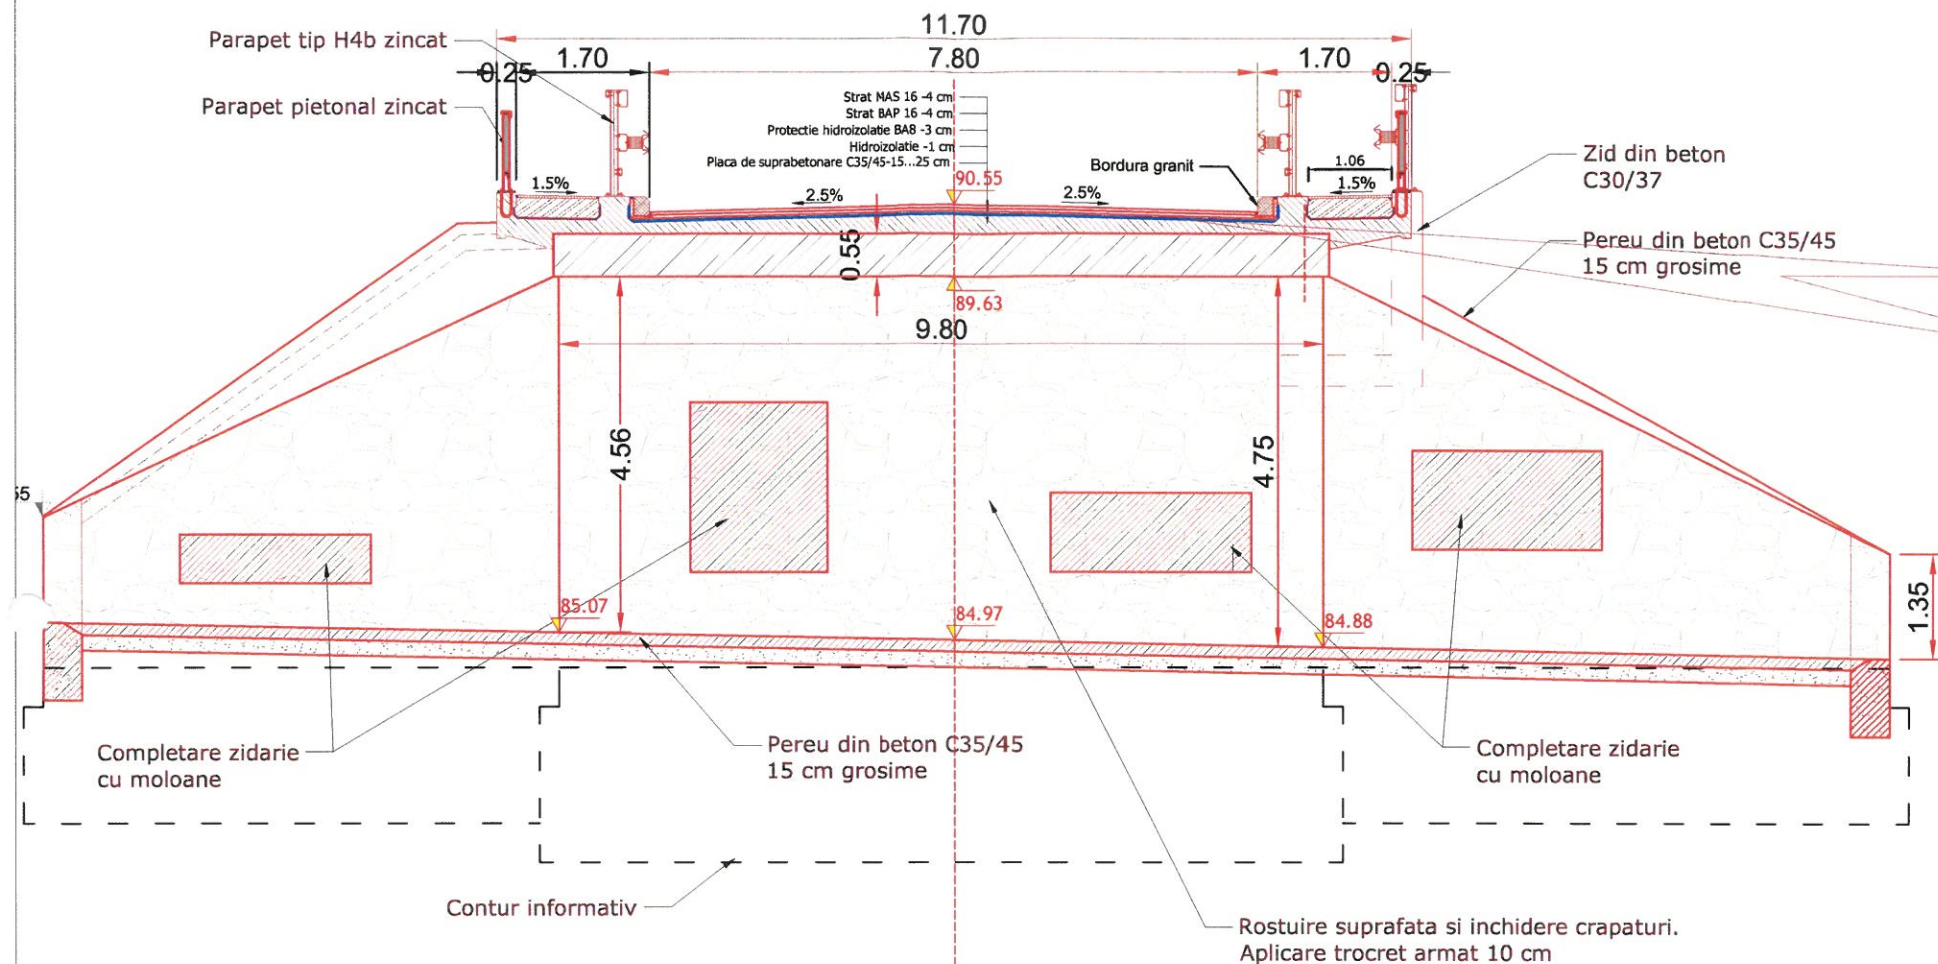

DETALIU INTRADOS DALA

Sc. 1:100

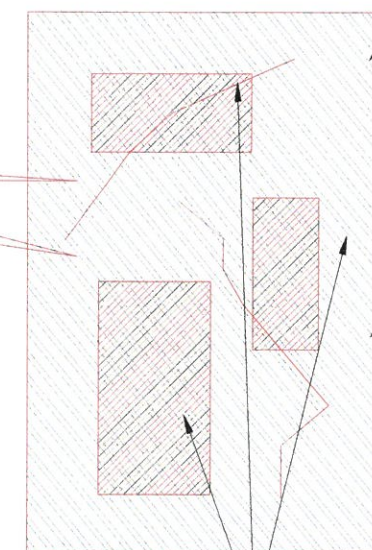

BENEFICIAR:



C.N.A.I.R. S.A.
D.R.D.P. CONSTANTA
Str. Prelungirea Traian FN,
Municipiul Constanta,
Judetul Constanta
Tel: 0241 584 562,
Fax: 0241 584 371

PROIECTANT:



S.C. POD-PROIECT S.R.L.
Iasi, str. Plopi fără soț nr. 3
Romania, jud. Iasi
RO 14447212
www.pod-proiect.ro

DENUMIRE PROIECT:

Intocmire DALI, Pth, Deviz general, Liste de cantitati, CS, DDE, DOA (inclusiv Documentatie obtinere CU si DTAC)

03. Pod pe DN 3, km 203+850, la Deleni, Judetul Constanta

FAZA: P.T.H.+D.D.E.+C.S.

ŞEF PROIECT

ing. Alin GHEBAC

PROIECTAT

ing. Marius GHEBAC

DESENAT

ing. Marius GHEBAC

VERIFICAT

ing. Adrian Constantin GROSU

DENUMIRE PLANŞĂ:

DETALIU REPARATII LOCALE SUPRASTRUCTURA

Contract nr.158/43487 - 12.10.2020

Revizia nr.: - 00


P.T.h. nr.: 87 / 2021

Scara: 1:100


Nr. planşa: 11

Detaliu reparatii de suprafata

VEDERE PLANA

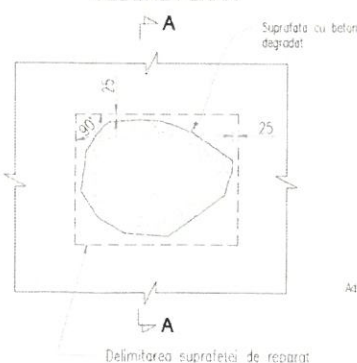


SECTIUNE A-A

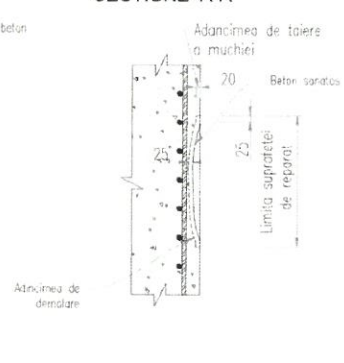


Detaliu reparatii de adancime


VEDERE PLANA

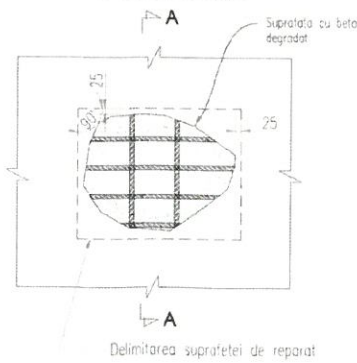

SECTIUNE A-A

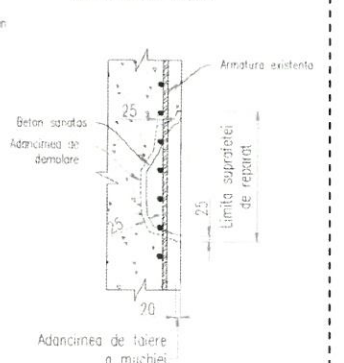


Pasivizare armaturi

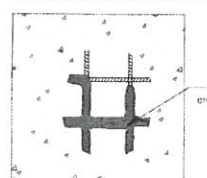


LEGENDA:
- LUCRARI PROIECTATE
- LUCRARI EXISTENTE

Detaliu injectari

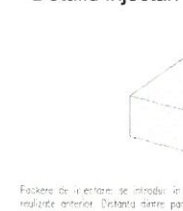


- Demolarea betonului degradat dupa un contur geometric regulat, pe o adancime de min 2,5cm sub bara de armatura acolo unde este cazul
- Curatirea de impuritati
- Pasivizarea barelor de armatura
- Betonarea cu betoane speciale aderente

Indepartare beton cu defecte

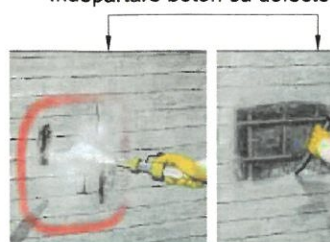

Indepartare rugina

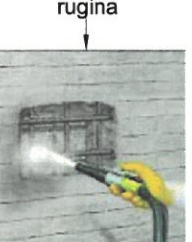


Pasivizare armatura




Punte aderenta



Aplicare mortare de reparatii

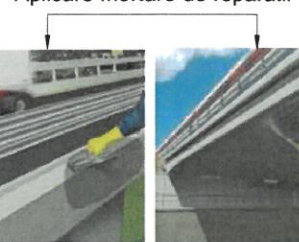

Nivelare, Protectie anticoroziva

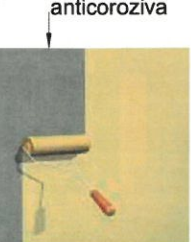

Nota:

1. Orice modificare a prezentei planse se face numai cu acordul scris al proiectantului
2. Orice neconcordanță cu prevederile prezentei planse și situația din amplasamentul lucrării, se va aduce la cunoștință proiectantului.
3. Zonele indicate pentru reparatii din prezenta planşa au rol informativ. După buciardarea elementelor din beton, se va realiza un relevu exact al fisurilor și zonelor pe care să se aplice operațiile de reparatii.