
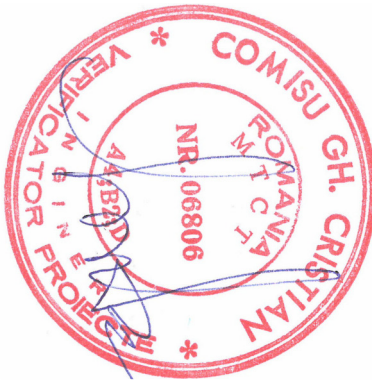


DETALIU "A"


Sc: 1:20

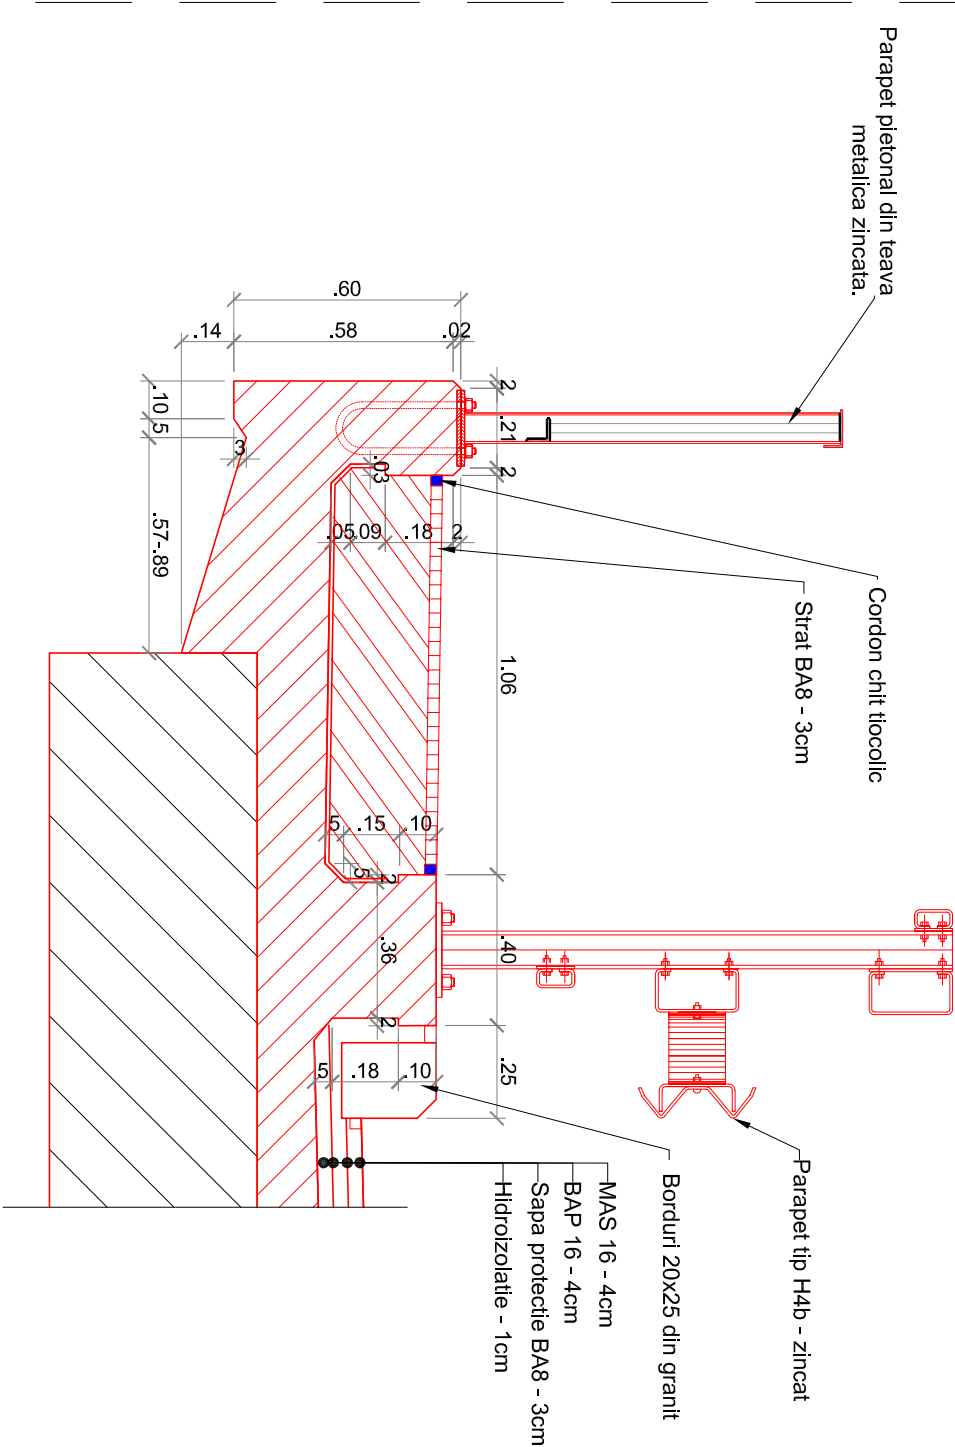

NOTA
1. MIXTURILE ASFALTICE SE VOR REALIZA CU BITUM MODIFICAT
2. Orice modificare a prevederilor prezentei planse se face numai cu acordul scris al proiectantului.
3. Orice neconcordanță între prevederile prezentei planse și situația din amplasamentul podului, se va aduce imediat la cunoștința proiectantului.

SECȚIUNE TRANSVERSALA

Sc: 1:50

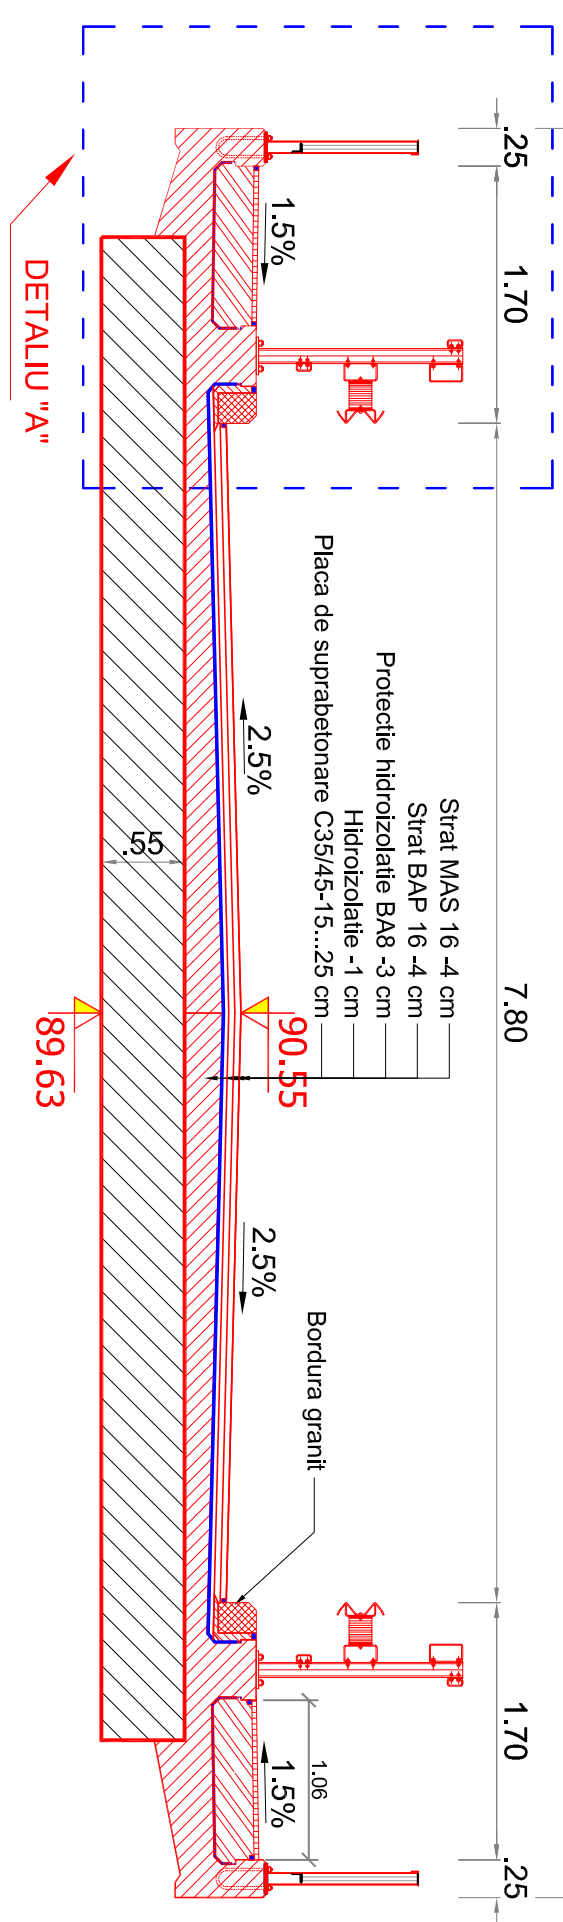

BENEFICIAR: C.N.A.I.R. S.A.
D.R.D.P. CONSTANTA
Str. Prelungirea Traian FN,
Municipiul Constanta,
Judetul Constanta
Tel: 0241 584 592
Fax: 0241 584 371

PROIECTANT: S.C. POD-PROIECT S.R.L.
Iasi, str. Plocei Raia sof nr. 3
Romania, jud. Iasi
RO 14447212
www.pod-proiect.ro

DENUMIRE PROIECT: Intocmire DALI, Pth, Deviz general, Liste de cantitati, CS, DDE, DOA (inclusiv Documentatie obtinere cu si DTAC)

03. Pod pe DN 3, km 203+850, la Deleni, Judetul Constanta

FAZA: P.T.H.+D.D.E.+C.S.

ing. Alin GHEBAC	ȘEF PROIECT
ing. Marius GHEBAC	PROIECTAT
ing. Marius GHEBAC	DESENAT
ing. Marius GHEBAC	VERIFICAT
ing. Adrian Constantin GROSU	DENUMIRE PLANȘĂ:
DETALIU CALE TROTUAR	
Contract nr.158/43487 - 12.10.2020	
Revizia nr.:	- 00
P.T.h. nr.:	87 / 2021
Scara:	1:20;1:50
Nr. planșa:	12