



DISPOZITIE GENERALA PARAPET H4b MONTAT PE POD

Sc. 1:150

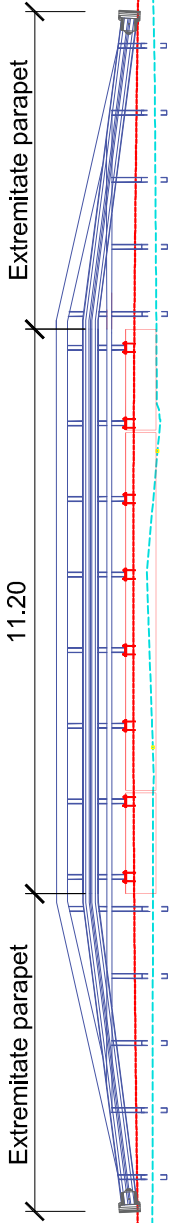


DISPOZITIE GENERALA PARAPET H4b MONTAT PE RAMPA AMONTE

Sc. 1:150

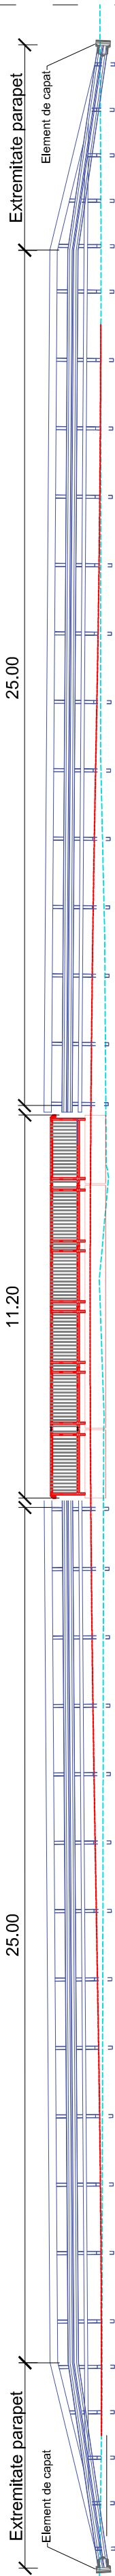


DISPOZITIE GENERALA PARAPET H4b MONTAT PE RAMPA AVAL



Sc. 1:150

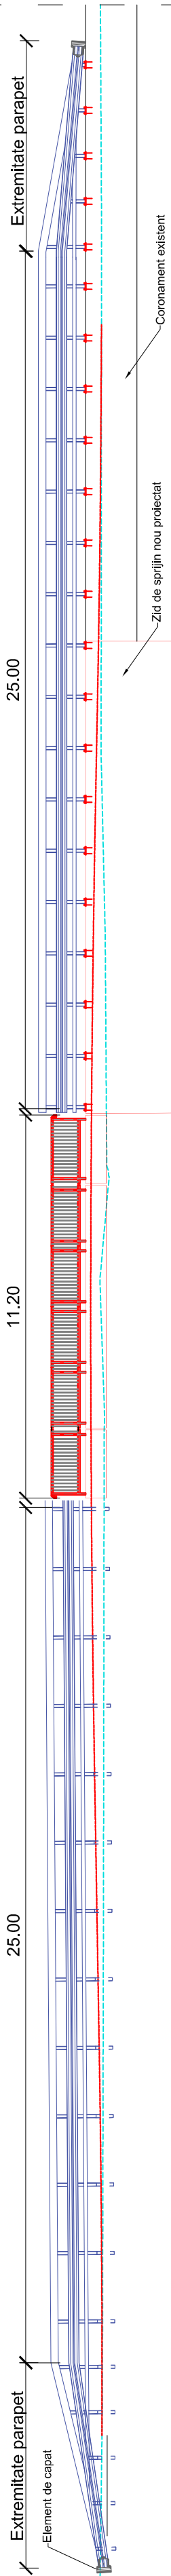

SECTIUNE PE POD

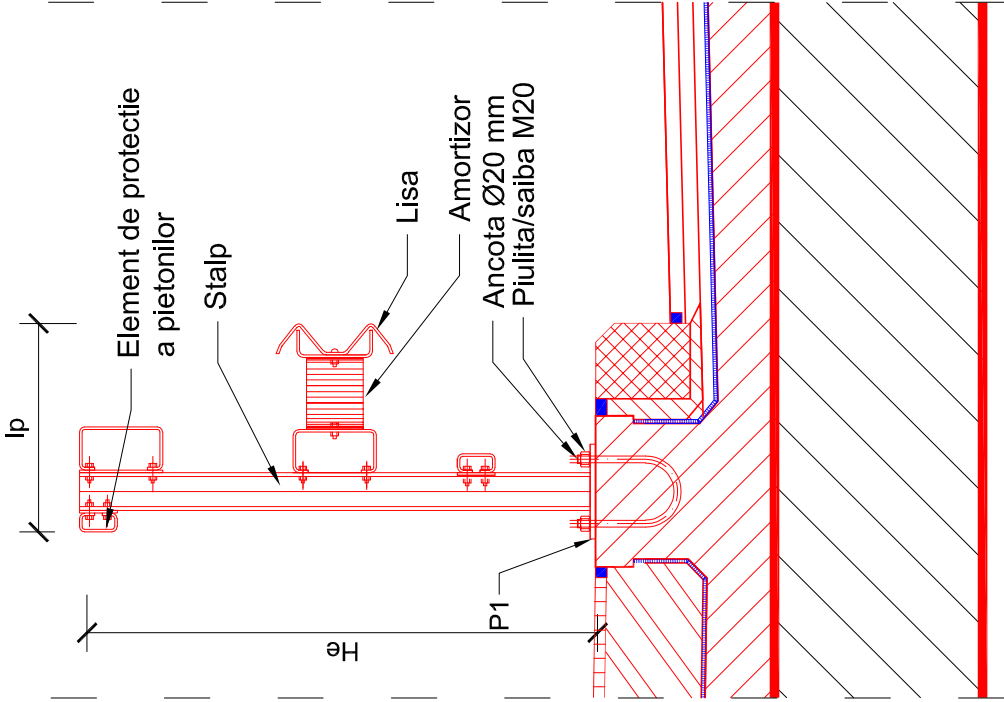

SECTIUNE PE RAMPE

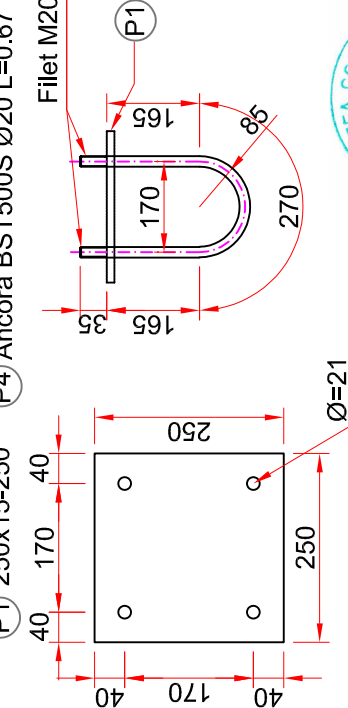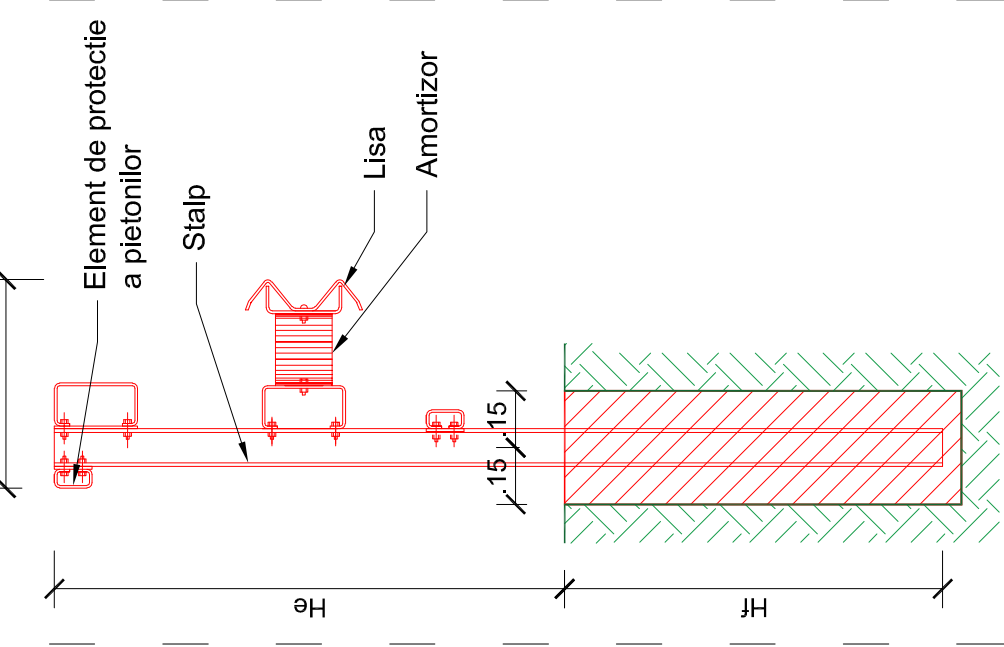

Lungime stalp, h _{minim}	mm	1350 ... 1685
Elevatie parapet, h _e	mm	1350 ... 1685
Fundatie stlp, h _f	mm	-
Latime parapet, l _p	mm	550
Greutate parapet	kg/ml	72.00...87.00
Latime de lucru la incercari W	-	W5
ASI	A,B	A ... B
Grosime minima lisa	mm	4.0
Distanța între stalpi, Ds	m	1.34 ... 2.25
Amortizor (distanțier)	DA/NU	DA

MASURATOAREA MATERIALULUI METALIC						
PIESA	SECTIUNE	Kg/m	LUNGIME	KG/BUC	NR.BUC.	GREUTATE
P1	Pb 250x15...250	29,4375	0,25	7,36	66	485,72
P4	BST500Sø20	2,466	0,980	2,42	132	319,00
PIULITA/SAIBA M20	-	-	-	0,01	1288	12,88
TOTAL (kg)						818,00

Nota:

- Parapetul se va confecționa conform AND 593 si conform prevederilor SR EN 1317/1, 2, 3, 4 si 5.
- Lisa poate avea 2 sau 3 ondulații.
- Furnizorul parapetului trebuie sa aiba prevazute elemnete de dilatatie, in dreptul rostului de dilatatie si contractie.
- Toate elementele parapetului trebuie sa fie galvanizate conform EN ISO 1461 (inclusiv componentele anexa).
- Prezenta plansa este cu **CARACTER INFORMATIV**, Dinstanta dintre stalpi este orientativa, furnizorul parapetului trebuie sa anexeze la documentatie dispunerea parapetului (distanta intre stalpi, detaliu element de capat, extremitatea parapetului) conform agrementului obtinut.
- Parapetul va fi prevazut obligatoriu cu un element suplimentar pentru protectia pietonilor.
- Orice modificare a prezentei planse se face numai cu acordul scris al proiectantului.
- Orice neconcordanta cu prevederile prezentei planse si situatia din amplasamentul lucrarii, se va aduce la cunosinta proiectantului.
- In zona de rampe parapetul se va racorda la cel existent (daca e cazul)

BENEFICIAR:  C.N.A.I.R. S.A. D.R.D.P. CONSTANTA Str. Prelungirea Trilain FN, Municipiul Constanta, Judetul Constanta Tel: 0241 584 562, Fax: 0241 584 371	PROIECTANT: S.C. POD-PROJECT S.R.L.  Ingl. str. Ploști nr.3 Romania, Jud. Iasi RO 1447212 www.pod-project.ro										
	DENUMIRE PROIECT: Intocmire DALI, Pth, Deziv general, Liste de cantitati, CS, DDE, DOA (inclusiv Documentatie obtinere CU si DTAC)										
	FAZA: P.T.H.+D.D.E.+C.S.										
	<table><tr><td>Ing. Alin GHEBAC</td><td>ȘEF PROIECT</td></tr><tr><td>Ing. Morius GHEBAC</td><td>PROIECTAT</td></tr><tr><td>Ing. Morius GHEBAC</td><td>DESENAT</td></tr><tr><td>Ing. Morius GHEBAC</td><td>VERIFICAT</td></tr><tr><td>Ing. Adrian Constantin GROSU</td><td>Ing. Gheba</td></tr></table>	Ing. Alin GHEBAC	ȘEF PROIECT	Ing. Morius GHEBAC	PROIECTAT	Ing. Morius GHEBAC	DESENAT	Ing. Morius GHEBAC	VERIFICAT	Ing. Adrian Constantin GROSU	Ing. Gheba
	Ing. Alin GHEBAC	ȘEF PROIECT									
Ing. Morius GHEBAC	PROIECTAT										
Ing. Morius GHEBAC	DESENAT										
Ing. Morius GHEBAC	VERIFICAT										
Ing. Adrian Constantin GROSU	Ing. Gheba										
DENUMIRE PLANȘĂ: DETALIU PARAPET H4b MONTAT PE POD/RAMPE											

Contract nr.158/43487 - 12.10.2020		
Revizia nr.:	-	00
P.T.h. nr.:	87 /	2021
Scara:	1:10; 1:20; 1:150	
Nr. plansa:		14