
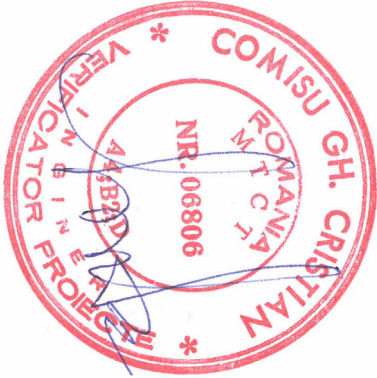



Detaliu montare casiu descarcare ape pluviale

Sc.1:50

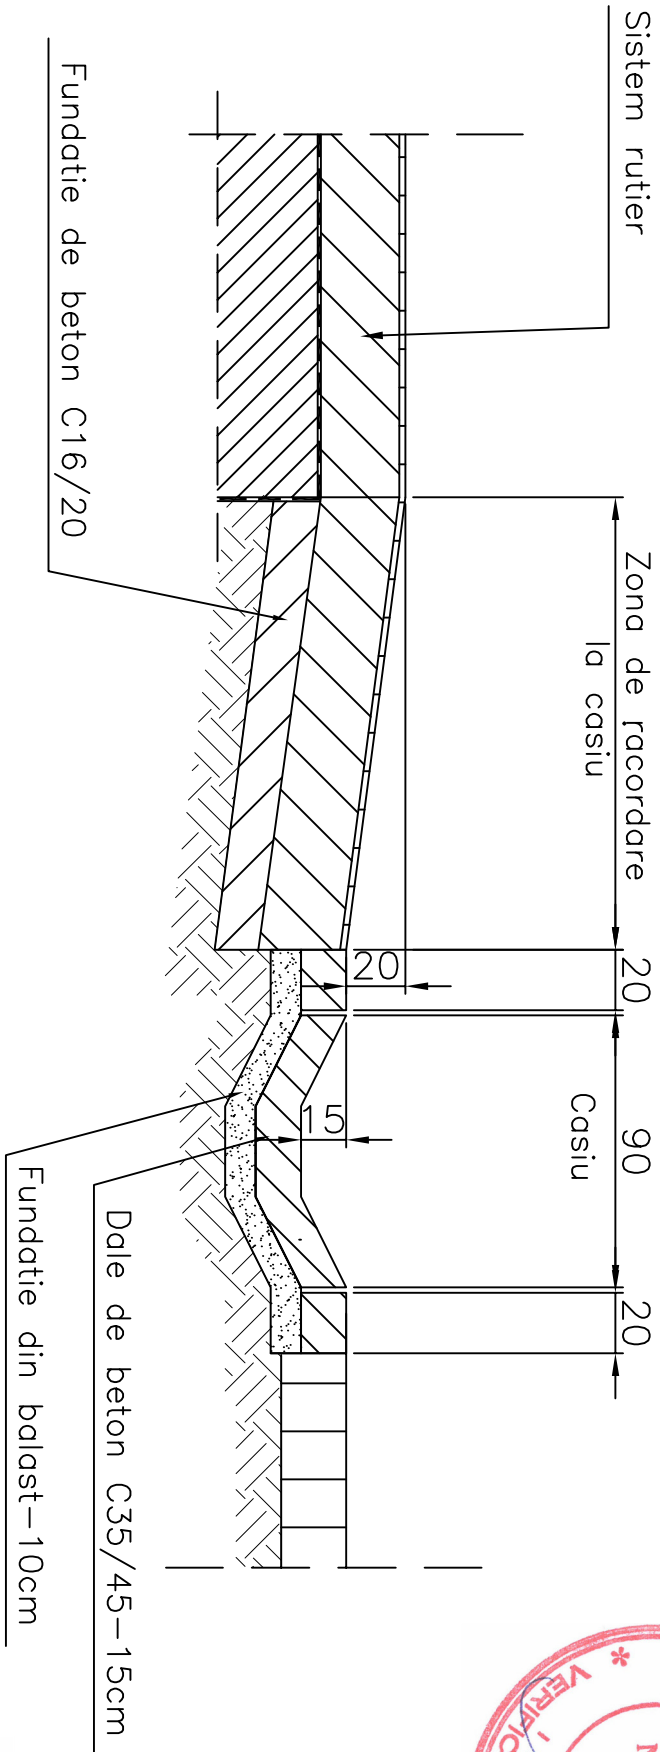

Detaliu casiu descarcare ape pluviale

Sc.1:10

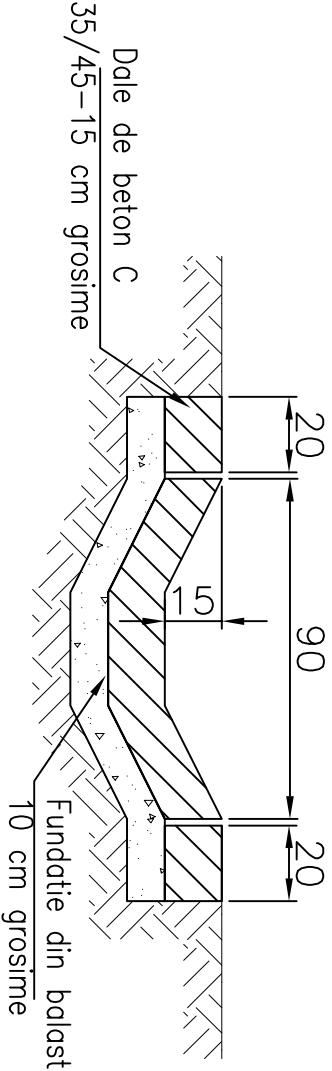

Tabel centralizator tipuri de beton utilizate

Elementul constructiv	Clasa de expunere	Clasa betonului	Tipul betonului	
			Beton armat	Beton simplu
Suprastructura (consola trotuar + placa de suprabetonare)	XC1+XF4+XD3	C35/45	x	
Infrastructura	XC4 +XF4+XD3	C35/45	x	
Sapa suport hidroizolatie	XC1	C25/30	x	
Consola dren	XC3	C20/25	x	
Umplutura trotuar	XC4 +XF2	C25/30	x	
Dala de racordare si grinda de rezemare	XC3	C35/45	x	
Stef de con	XC4 + XD1	C30/37		x
Casiuri si scari de acces	XC4 +XF4+XD3	C35/45		x
Pereu albie	XC4 +XF3	C35/45		x
Beton de egalizare	X0	C8/10		x



BENEFICIAR:
C.N.A.I.R. S.A.
D.R.D.P. CONSTANTA
Str. Prelungirea Traian FN,
Municipiul Constanta,
Judetul Constanta
Tel: 0241 584 582
Fax: 0241 584 371

PROIECTANT:
S.C. POD-PROIECT S.R.L.
Ing. str. Ploiti Raia sof nr. 3
Romania, jud. Iasi
RO 14447212
www.pod-proiect.ro

DENUMIRE PROIECT:
Intocmire DALI, Pth, Deviz general, Liste de cantitati, CS, DDE, DOA (inclusiv Documentatie obtinere CU si DTAC)

03. Pod pe DN 3, km 203+850, la Deleni, Judetul Constanta

FAZA: P.T.H.+D.D.E.+C.S.

ŞEF PROIECT

ing. Alin GHEBAC

PROIECTAT

ing. Marius GHEBAC

DESENAT

ing. Marius GHEBAC

VERIFICAT

ing. Adrian Constantin GROSU

DENUMIRE PLANŞĂ:

DETALIU CASIU

Contract nr.158/43487 - 12.10.2020

Revizia nr.: - 00

P.T.h. nr.: 87 / 2021

Scara: 1:10,1:50

Nr. planşa: 17

NOTA
1. Orice modificare a prevederilor prezentei planse se face numai cu acordul scris al proiectantului.
2. Orice neconcordanță între prevederile prezentei planse și situația din amplasamentul podului, se va aduce imediat la cunoștință proiectantului.