
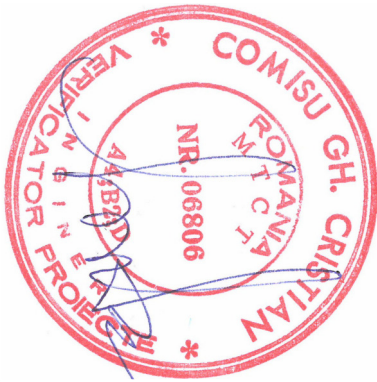


B4. CIRCULATIE ALTERNANTA DIRIJATA CU SEMAFoare LA LUCRARILE
PE MAX. 1/2 DIN CALE

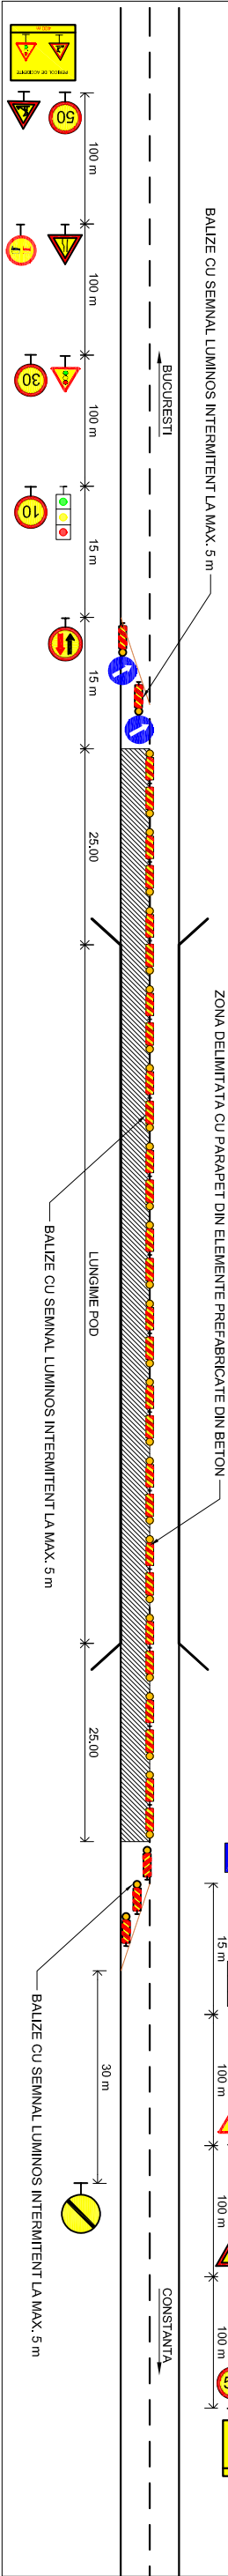

LEGENDA
(conf. SR 1848/1-2011)

- OBSERVATII:
- Balizele care separa sensurile de circulatie au 2 fete, dungile fiind descendente spre partea carosabila pe care circula vehiculele carora li se adreseaza;
 - distanta intre balizele care delimiteaza lucrarea va fi de max. 5 m, iar intre celelalte balize de max 10 m;
 - in situatia defectarii semafoarelor, dirijarea traficului se realizeaza cu piloti de circulatie;

NOTA:

- Indicatoarele rutiere, panourile de presemaalizare, balizele si barierele directionale vor fi de dimensiuni mari, conform SR 1848/1-2011, Ord Guv. 195/2002 si HG 85/2003, realizate cu folie reflectorizanta pe fond galben;
- Semnalizarea rutiera este aceeaasi pentru toate etapele de executie si este conform Ordinului comun MI/MLPTL, nr. 1112/411/2000 privind conditiile de inchidere a circulatiei si de instituire a restrictiilor de circulatie in vederea executarii de lucrari in zona drumului public si /sau pentru protejarea drumului;
- "conf BTR nr8-9 /2014 - Anexa IV -Schema grafica D.5.a si D.5.b
- Lucrari care ocupa benzile unui sens de circulatie"
- La inceperea executarii lucrarilor se va afisa la loc vizibil pe toata durata executiei lucrarilor, un panou pentru identificarea santierului conform Ord. MLPAT nr. 63N/11.08.1998.

a2		- drum ingustat pe partea dreapta
a3		- drum ingustat pe partea stanga
a8		- lucrari
a12		- prioritate pentru circulatia din sens invers
a13		- prioritate fata de circulatia din sens invers
a15		- depasirea autovehiculelor interzisă
a16		- limitare de viteza
a17		- sfarsitul tuturor restrictiilor
a53		- panou mobil pentru controlul traficului
a56		- bariera directionala
a21		- ocolire

BENEFICIAR:		C.N.A.I.R. S.A. D.R.D.P. CONSTANTA Str. Prelungirea Traian FN, Municipiul Constanta, Judetul Constanta Tel: 0241 584 592 Fax: 0241 584 371
PROIECTANT:		S.C. POD-PROIECT S.R.L. Iasi, str. Ploiti Raia sof nr. 3 Romania, jud. Iasi RO 14447212 www.pod-proiect.ro
DENUMIRE PROIECT:		Intocmire DALI, Pth, Deviz general, Liste de cantitati, CS, DDE, DOA (inclusiv Documentatie obtinere cu si DTAC)
03. Pod pe DN 3, km 203+850, la Deleni, Judetul Constanta		
FAZA: P.T.H.+D.D.E.+C.S.		
ŞEF PROIECT		
ing. Alin GHEBAC		
PROIECTAT		
ing. Marius GHEBAC		
DESENAT		
ing. Marius GHEBAC		
VERIFICAT		
ing. Adrian Constantin GROSU		
DENUMIRE PLANŞĂ:		
PLAN SEMNALIZARE RUTIERA PE PERIOADA EXECUTIEI		
Contract nr.158/43487 - 12.10.2020		
Revizia nr.:	-	00
P.T.h. nr.:	87 / 2021	
Scara:		
Nr. planşa:	19	