


PROFIL TRANSVERSAL TIP 1


SE APLICA PE RAMPE IN SPATELE PODULUI PE ZONA DE MODERNIZARE

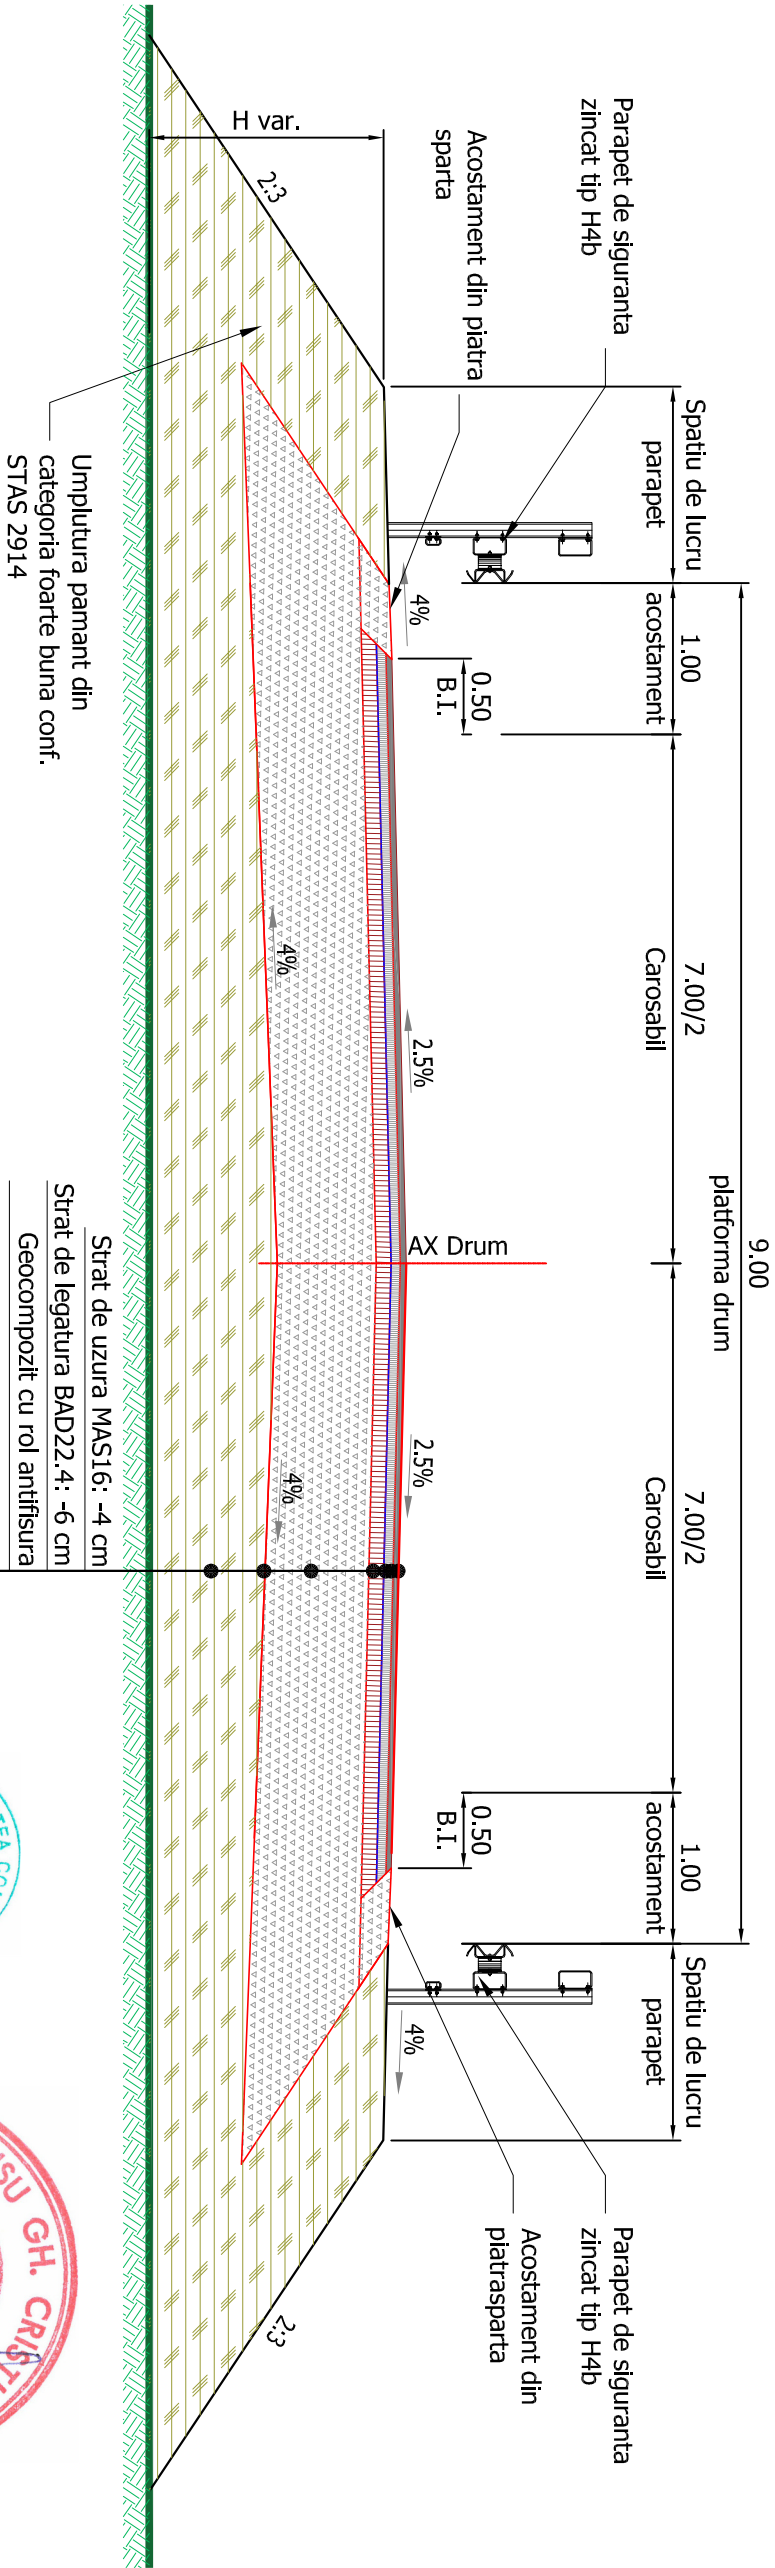

Strat de uzura MAS16: -4 cm  
Strat de legatura BAD22.4: -6 cm  
Geocompozit cu rol antifisura  
Strat de baza AB31.5: -8 cm  
Strat din piatra sparta: -65 cm  
Geotextil  
Terasament

PROFIL TRANSVERSAL TIP 2

SE APLICA PE RAMPE PE ZONA DE RANFORSARE

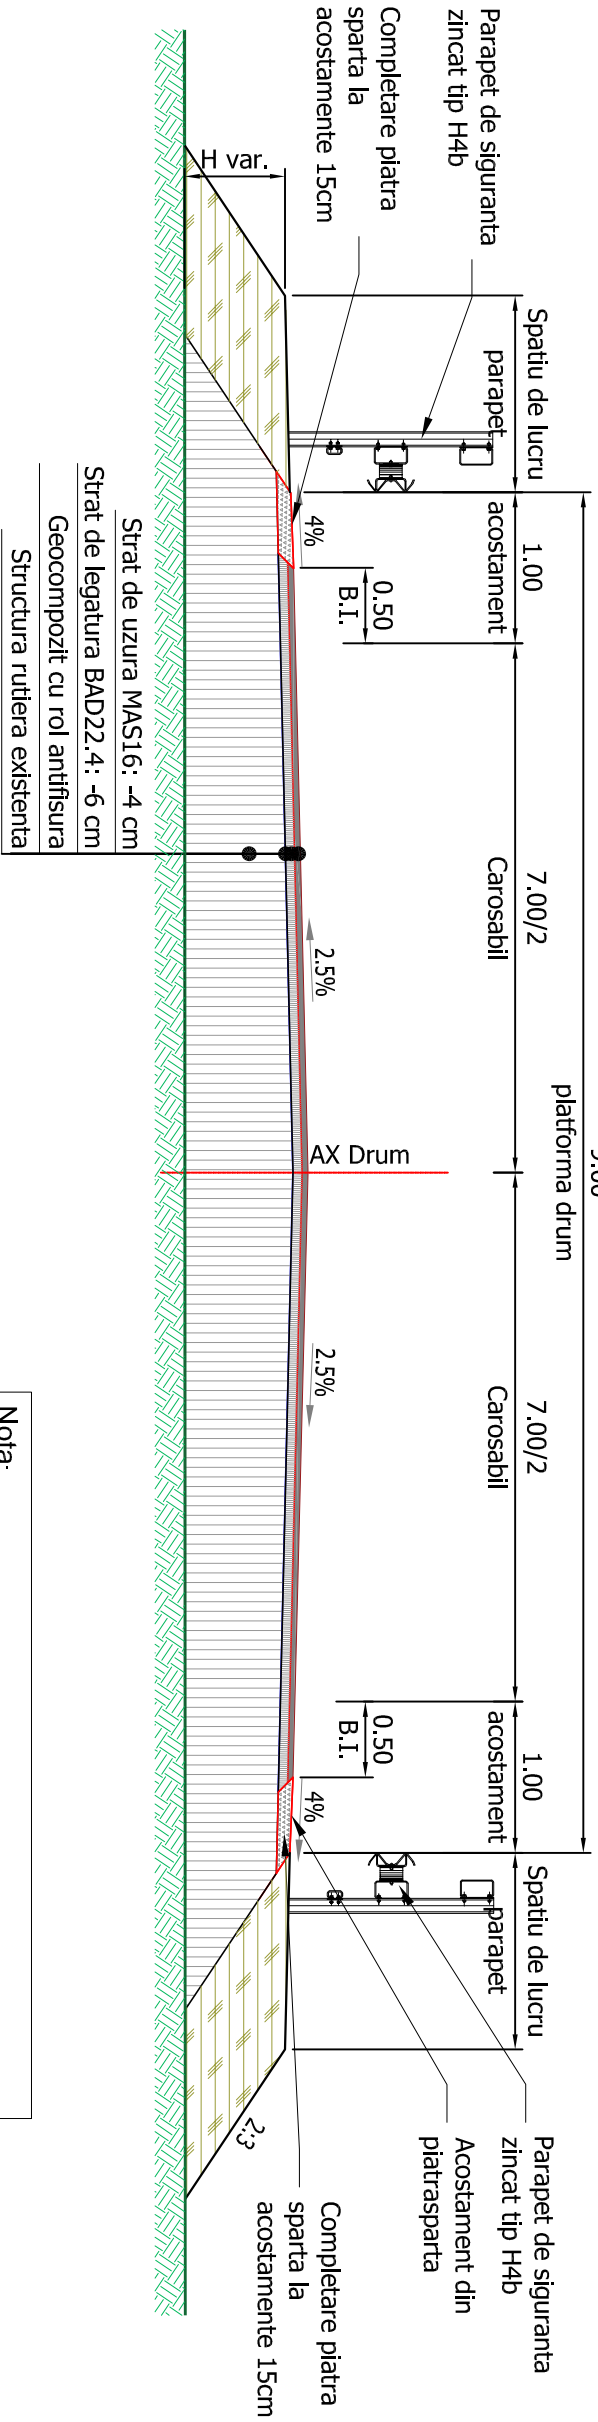

**BENEFICIAR:**  
**C.N.A.I.R. S.A.**  
**D.R.D.P. CONSTANTA**  
Str. Prelungirea Trilau FN,  
Municipiul Constanta,  
Judetul Constanta  
Tel: 0241 584 592  
Fax: 0241 584 371

**PROIECTANT:**  
**S.C. POD-PROIECT S.R.L.**  
Isgh, str. Plocei Raia sof nr. 3  
Romania, jud. Iasi  
RO 14447212  
www.pod-proiect.ro

**DENUMIRE PROIECT:**  
**Intocmire DALI, Pth, Deviz general, Liste de cantitati, CS, DDE, DOA (inclusiv Documentatie obtinere CU si DTAC)**

**03. Pod pe DN 3, km 203+850, la Deleni, Judetul Constanta**

**FAZA: P.T.H.+D.D.E.+C.S.**

|                              |  |
|------------------------------|--|
| SEF PROIECT                  |  |
| ing. Alin GHEBAC             |  |
| PROIECTAT                    |  |
| ing. Marius GHEBAC           |  |
| DESENAT                      |  |
| ing. Marius GHEBAC           |  |
| VERIFICAT                    |  |
| ing. Adrian Constantin GROSU |  |

**DENUMIRE PLANSA:**

PROFIL TRANSVERSALE TIP  
PE RAMPE DE ACCES

|                                    |           |
|------------------------------------|-----------|
| Contract nr.158/43487 - 12.10.2020 |           |
| Revizia nr.:                       | - 00      |
| P.T.h. nr.:                        | 87 / 2021 |
| Scara:                             | 1:100     |
| Nr. planșa:                        | 20        |

- Nota:**
- Orice modificare a prezentei planse se face numai cu acordul scris al proiectantului
  - Orice neconcordanta cu prevederile prezentei planse si situatia din amplasamentul lucrarii, se va aduce la cunosinta proiectantului.