DN3
PROFIL P5
km 0+020.00

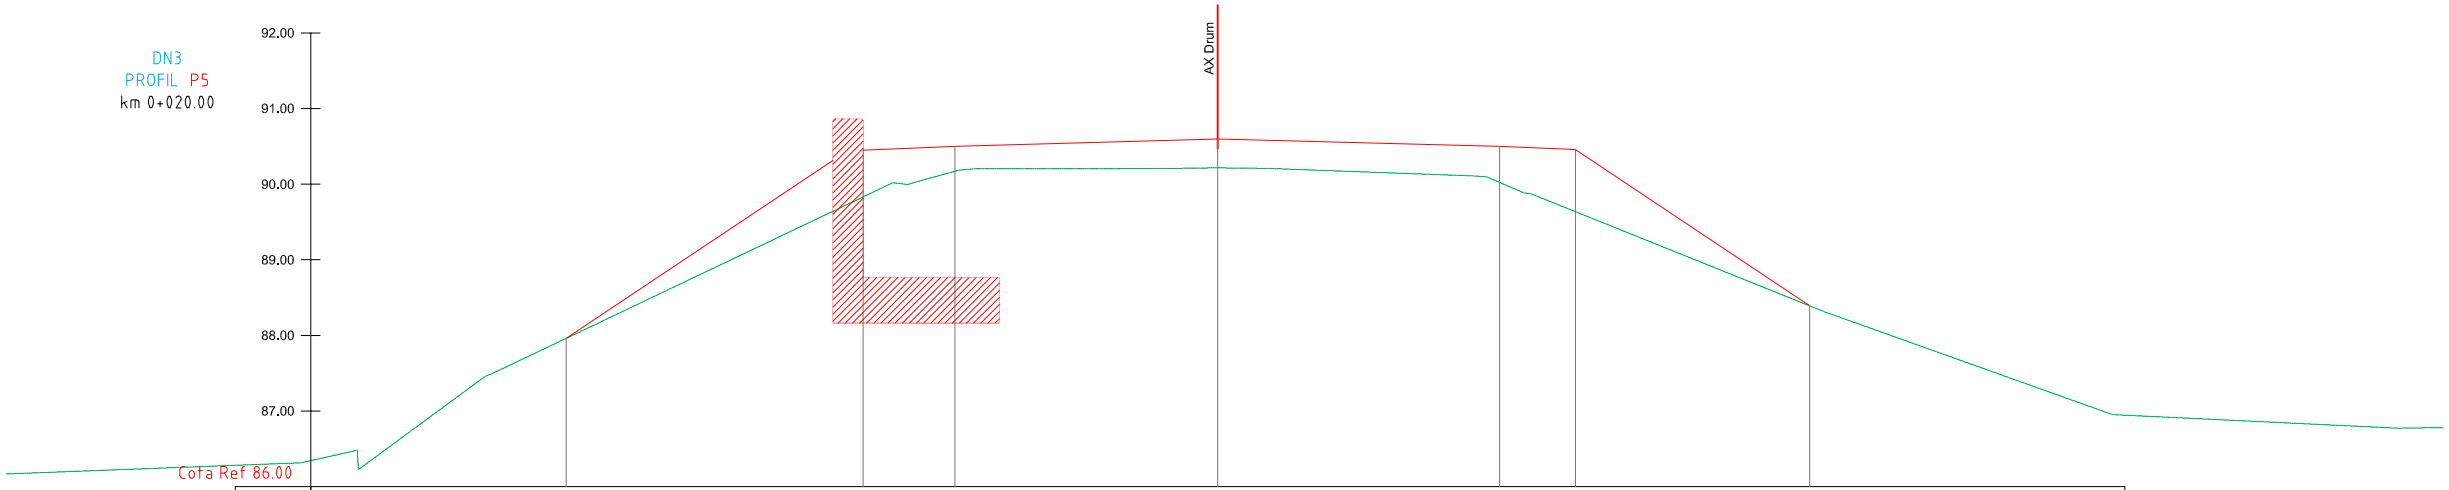

DIFERENTE COTE	0			-52	-33		-38			-48	-82			0				
COTE EXISTENTE	87.96			89.93	90.17		90.21			90.82	89.64			88.39				
COTE PROIECT	87.96			90.46	90.50		90.60			90.50	90.46			88.39				
DISTANTE		3.931		1.000		3.475		3.726		1.000		3.102						

DN3
PROFIL P6
km 0+025.00

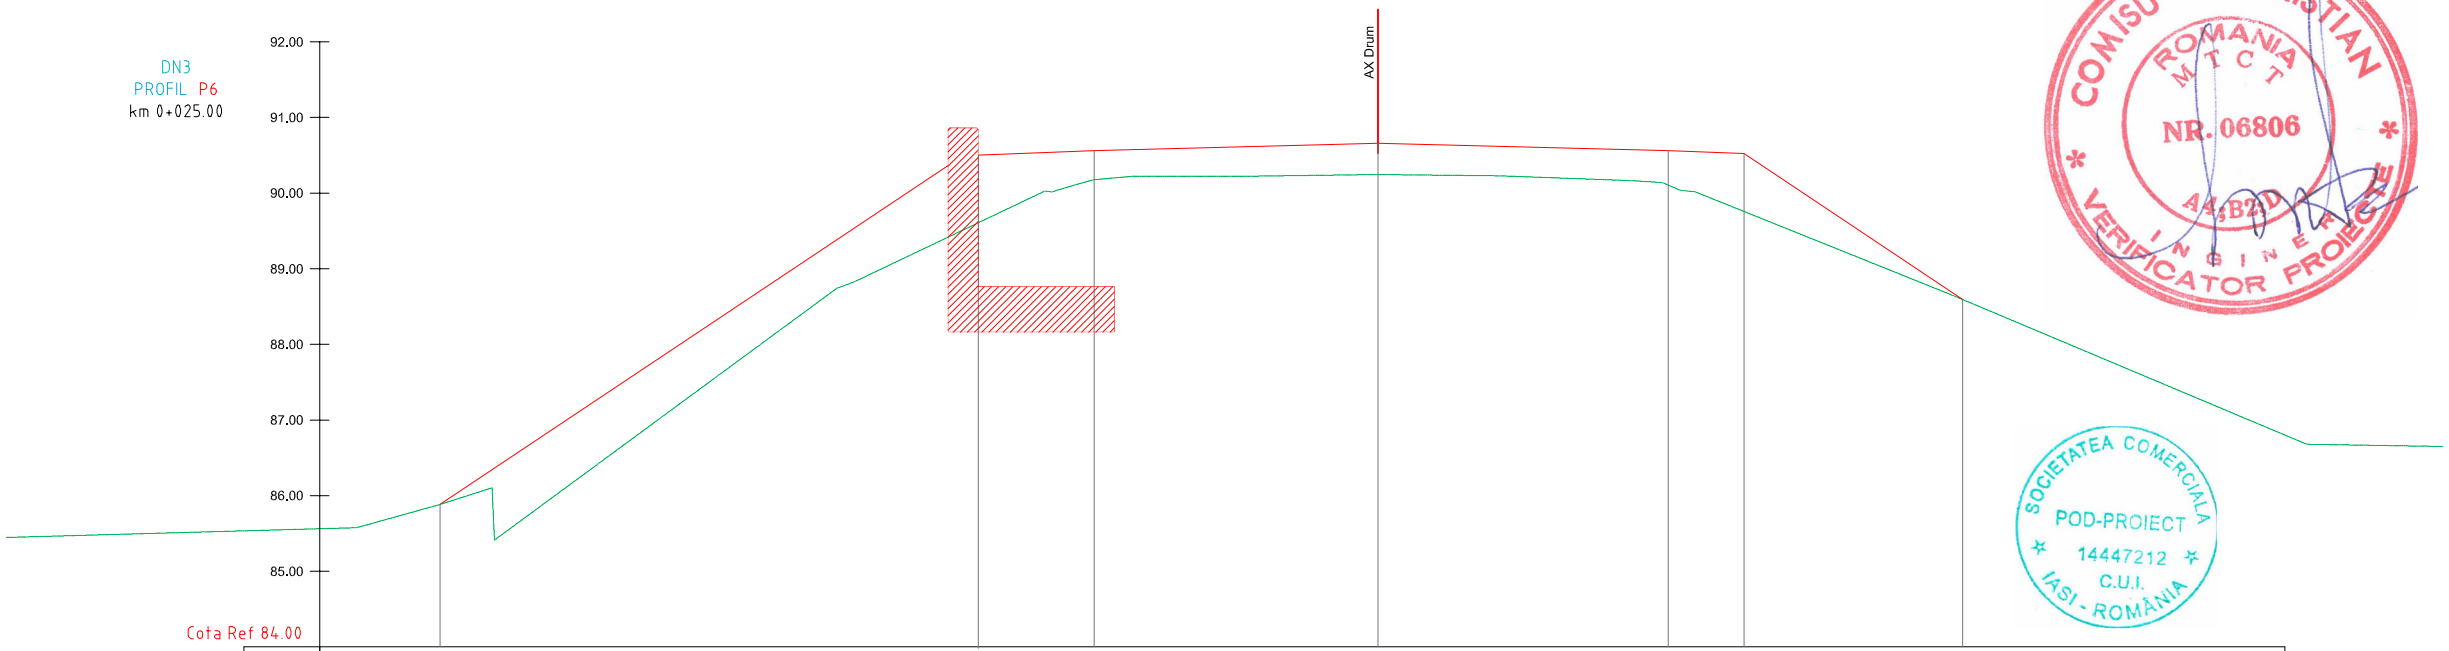

DIFERENTE COTE	0			-64	-38		-41			-46	-76			0				
COTE EXISTENTE	85.88			89.86	90.18		90.25			90.11	89.76			88.59				
COTE PROIECT	85.88			90.50	90.56		90.66			90.56	90.52			88.59				
DISTANTE		6.957		1.000		3.752		3.840		1.000		2.893						

COMISU GH. CRISTIAN
ROMANIA MTCT
NR. 06806
AA, B2, D
INGINER VERIFICATOR PROIECTE

SOCIETATEA COMERCIALA POD-PROIECT 14447212 C.U.I. IASI - ROMANIA

BENEFICIAR:

C.N.A.I.R. S.A.
D.R.D.P. CONSTANTA

Str. Prelunglrea Tralan FN,
Municipiul Constanta,
Judetul Constanta
Tel: 0241 584 562,
Fax: 0241 584 371

PROIECTANT:

S.C. POD-PROIECT S.R.L.

Iaşi, str. Plopii fără soţ nr. 3
Romania, jud. Iaşi
RO 14447212
www.pod-proiect.ro

DENUMIRE PROIECT:

Intocmire DALI, Pth, Deviz general, Liste de cantitati, CS, DDE, DOA (inclusiv Documentatie obtinere CU si DTAC)

03. Pod pe DN 3, km 203+850, la Deleni, Judetul Constanta

FAZA: P.T.H.+D.D.E.+C.S.

ŞEF PROIECT	
ing. Alin GHEBAC	
PROIECTAT	
ing. Marius GHEBAC	
DESENAT	
ing. Marius GHEBAC	
VERIFICAT	
ing. Adrian Constantin GROSU	

DENUMIRE PLANŞĂ:

PROFILE TRANSVERSALE
CARACTERISTICE
PE RAMPE DE ACCES

Contract nr.158/43487 - 12.10.2020	
Revizia nr.:	- 00
P.T.h. nr.:	87 / 2021
Scara:	1:100
Nr. plansa:	21.3