
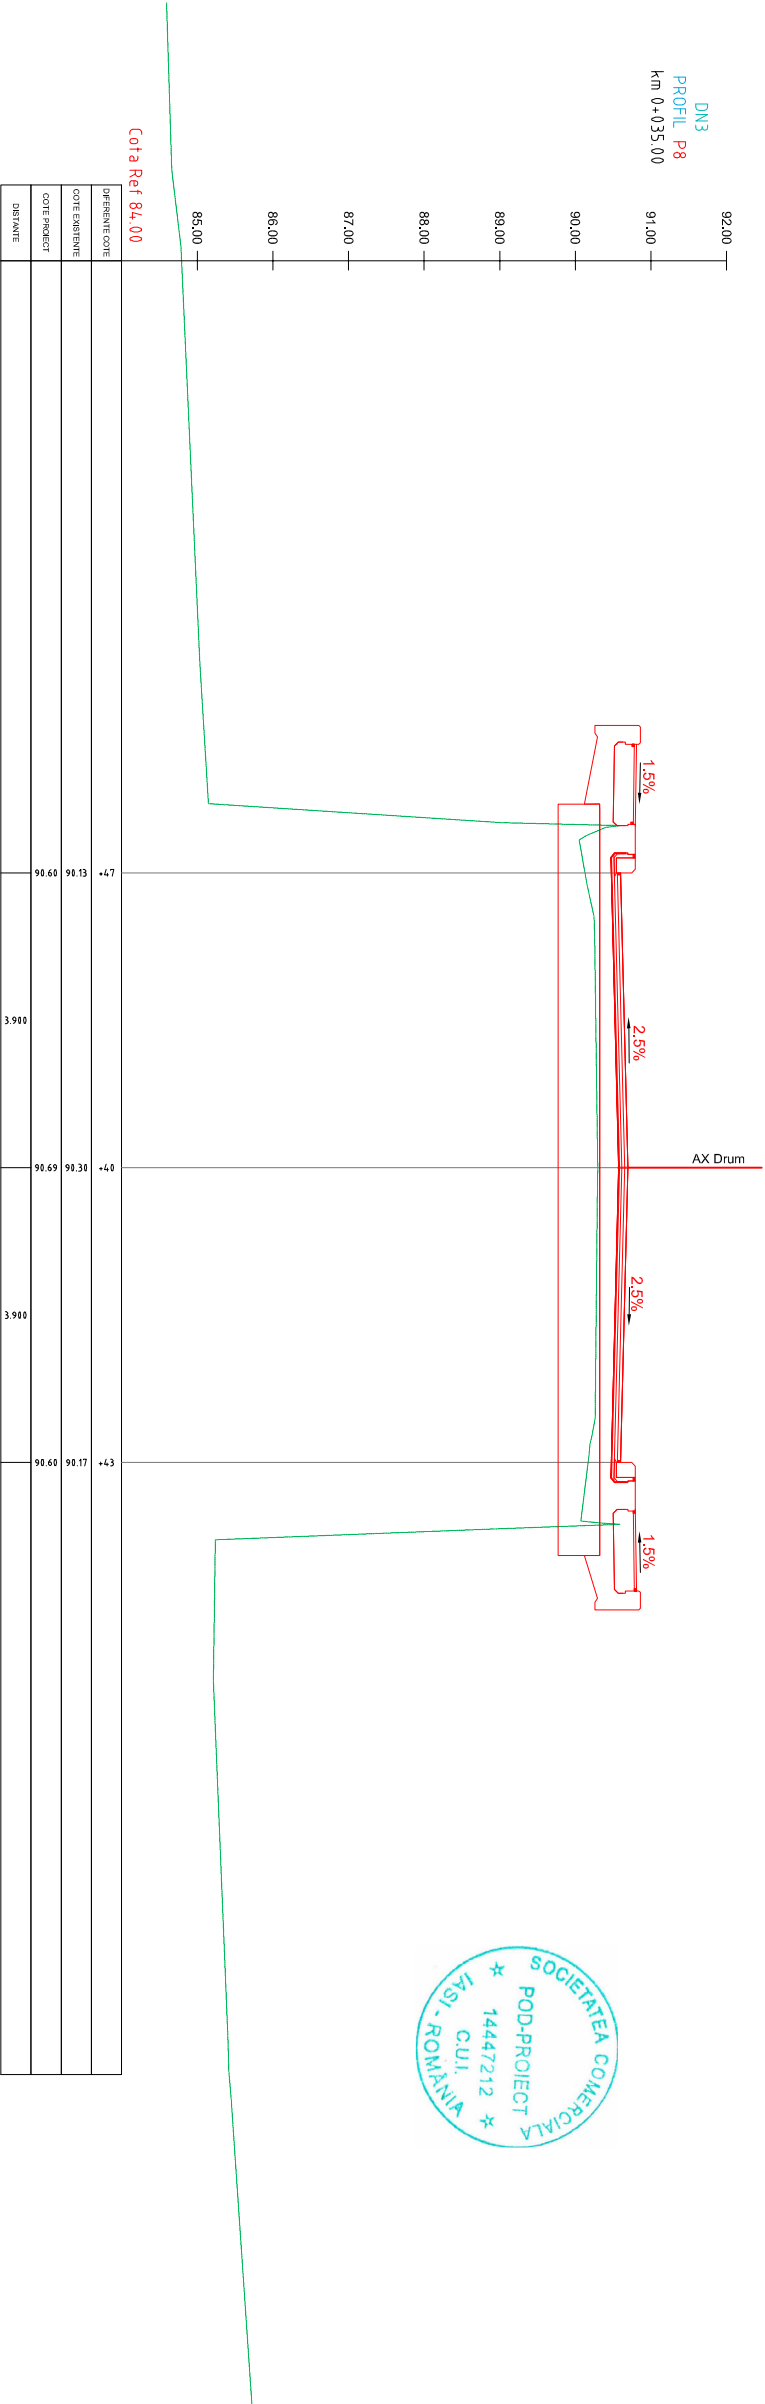


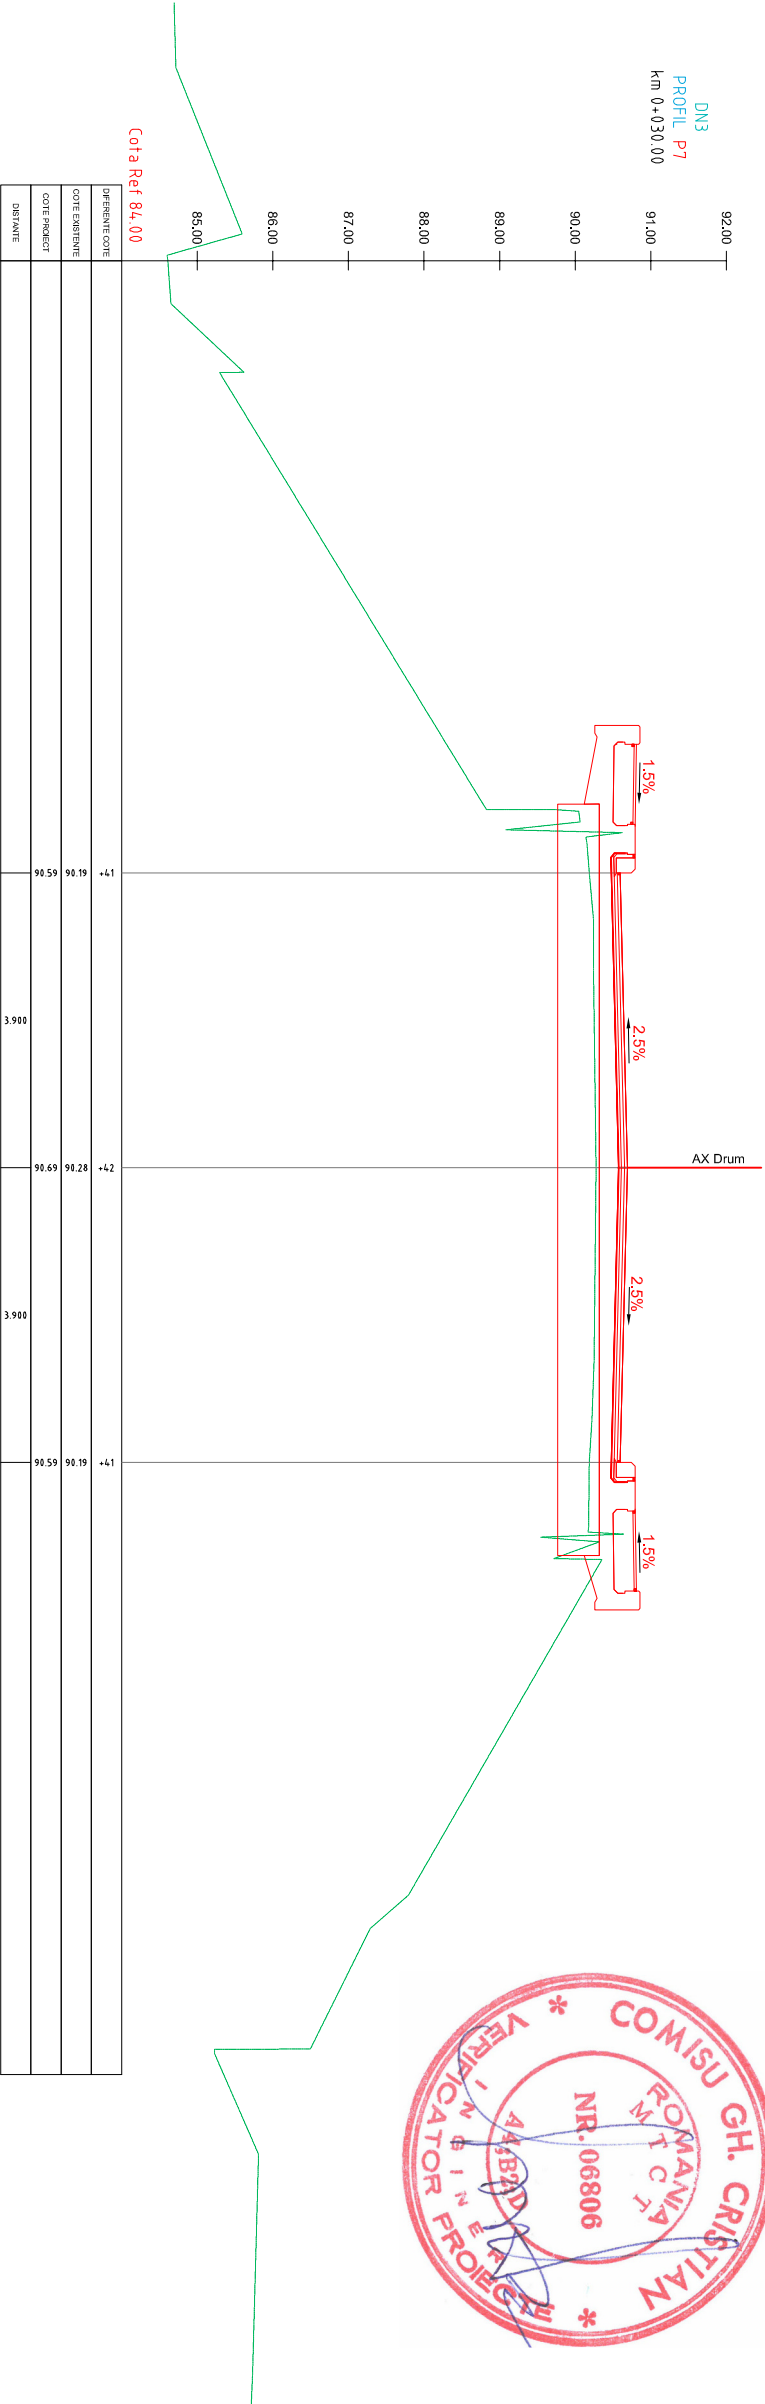

BENEFICIAR:
C.N.A.I.R. S.A.
D.R.D.P. CONSTANTA
Str. Prelungirea Traian FN,
Municipiul Constanta,
Judetul Constanta
Tel: 0241 584 592
Fax: 0241 584 371

PROIECTANT:
S.C. POD-PROIECT S.R.L.
Isaj, str. Popii Răd soț nr. 3
Romania, jud. Isaj
RO 14447212
www.pod-proiect.ro

DENUMIRE PROIECT:
Intocmire DALI, Pth, Deviz general, Liste de cantități, CS, DDE, DOA (inclusiv Documentație obținere CU și DTAC)

03. Pod pe DN 3, km 203+850, la Deleni, Judetul Constanta

FAZA: P.T.H.+D.D.E.+C.S.

ȘEF PROIECT

ing. Alin GHEBAC

PROIECTAT

ing. Marius GHEBAC

DESENAT

ing. Marius GHEBAC

VERIFICAT

ing. Adrian Constantin GROSU

DENUMIRE PLANȘĂ:

**PROFILE TRANSVERSELE
CARACTERISTICE
PE RAMPE DE ACCES**

Contract nr.158/43487 - 12.10.2020

Revizia nr.: - 00

P.T.h. nr.: 87 / 2021

Scara: 1:100

Nr. planșa: 21.4