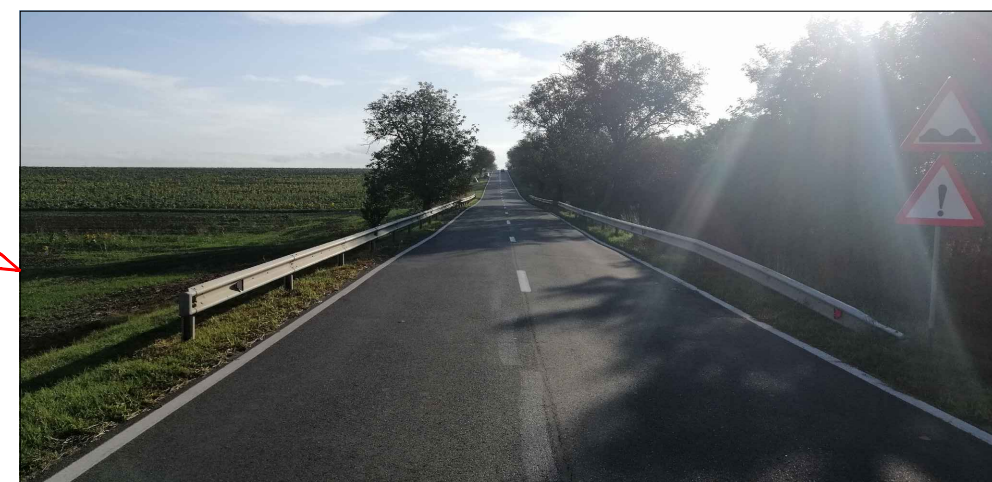
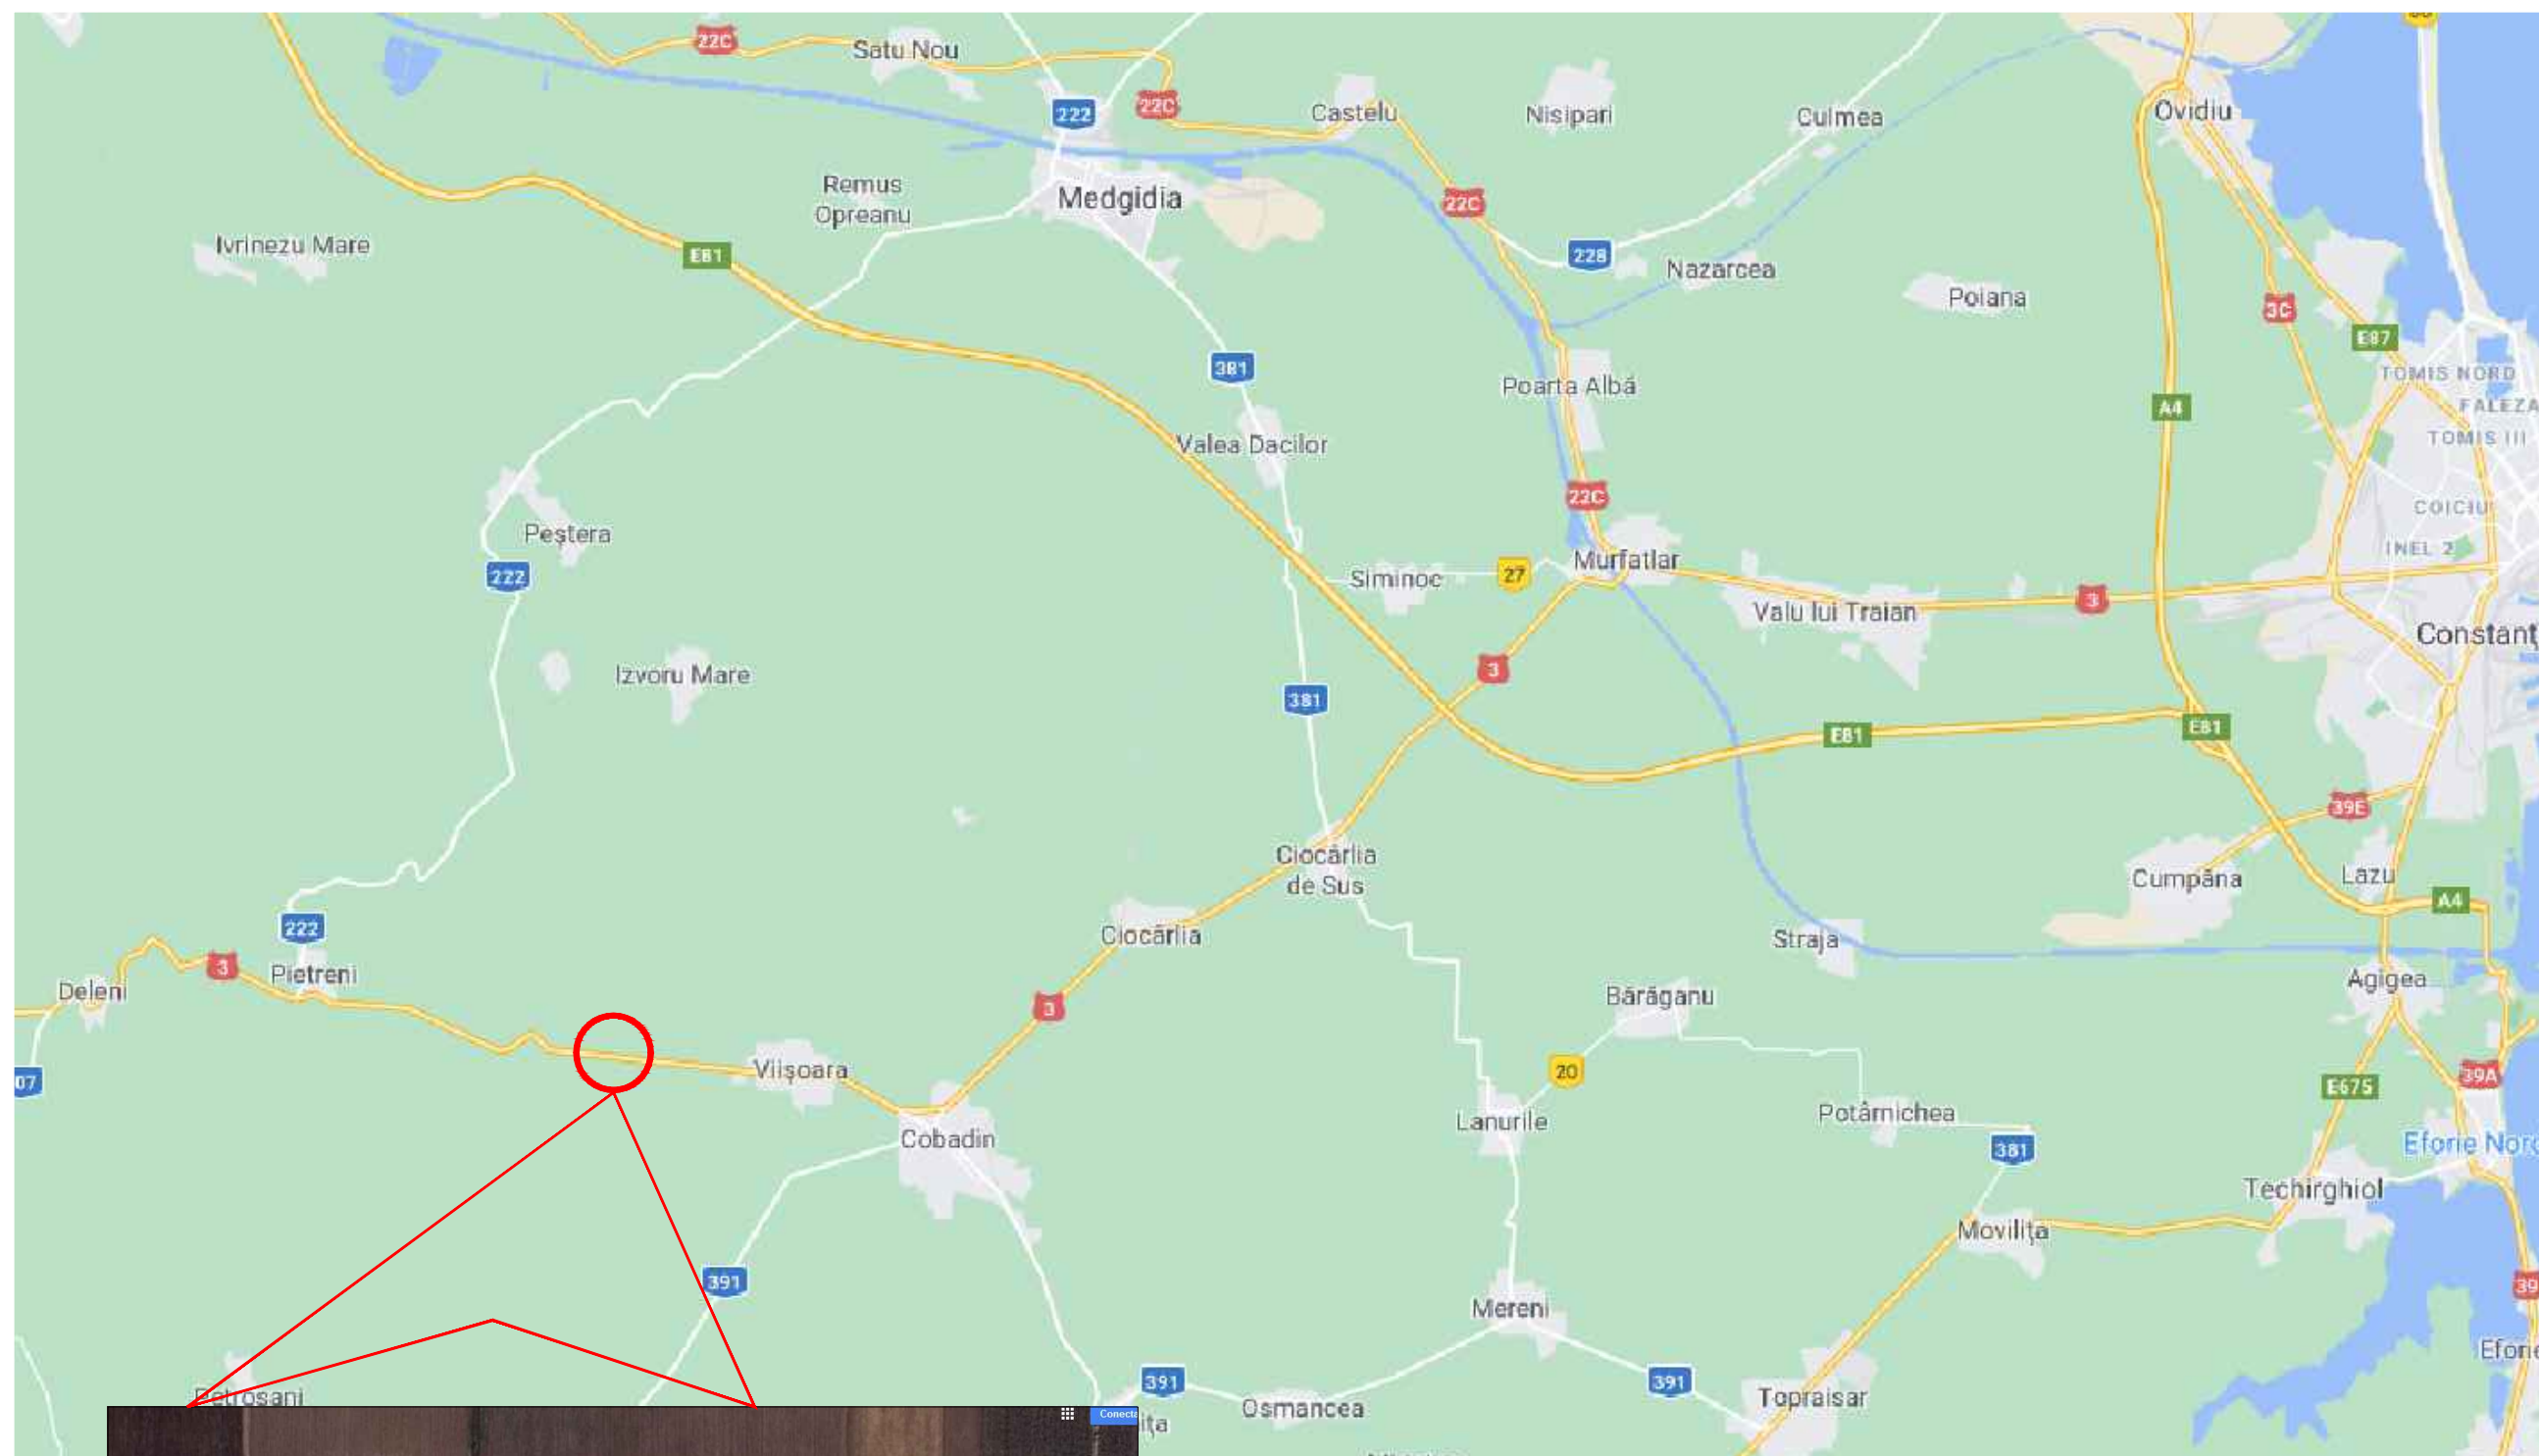


**BENEFICIAR:****C.N.A.I.R. S.A.
D.R.D.P. CONSTANTA**Str. Prolungirea Traian FN,
Municipiul Constanta,
Judetul Constanta
Tel: 0241 584 562,
Fax: 0241 584 371**PROIECTANT:****S.C. POD-PROIECT S.R.L.**Iasi, str. Plopii fara soț nr. 3
Romania, jud. Iasi
RO 14447212
www.pod-proiect.ro**DENUMIRE PROIECT:****Intocmire DALI, Pth, Deviz
general, Liste de cantitati, CS,
DDE, DOA (inclusiv Documentatie
obtinere CU si DTAC)****01. Pod pe DN 3, km 216+985,
la Vișoara, Judetul Constanta****FAZA: P.T.h.+D.D.E.+C.S.**

ȘEF PROIECT	
ing. Marius GHEBAC	
PROIECTAT	
ing. Marius GHEBAC	
DESENAT	
ing. Alin GHEBAC	
VERIFICAT	
ing. Adrian Constantin GROSU	

DENUMIRE PLANȘĂ:**PLAN AMPLASAMENT**

Contract nr.158/43487 - 12.10.2020

Revizia nr.:	-
P.T.H. nr.:	85 / 2021
Scara:	
Nr. plansa:	01