


PROFIL LONGITUDINAL

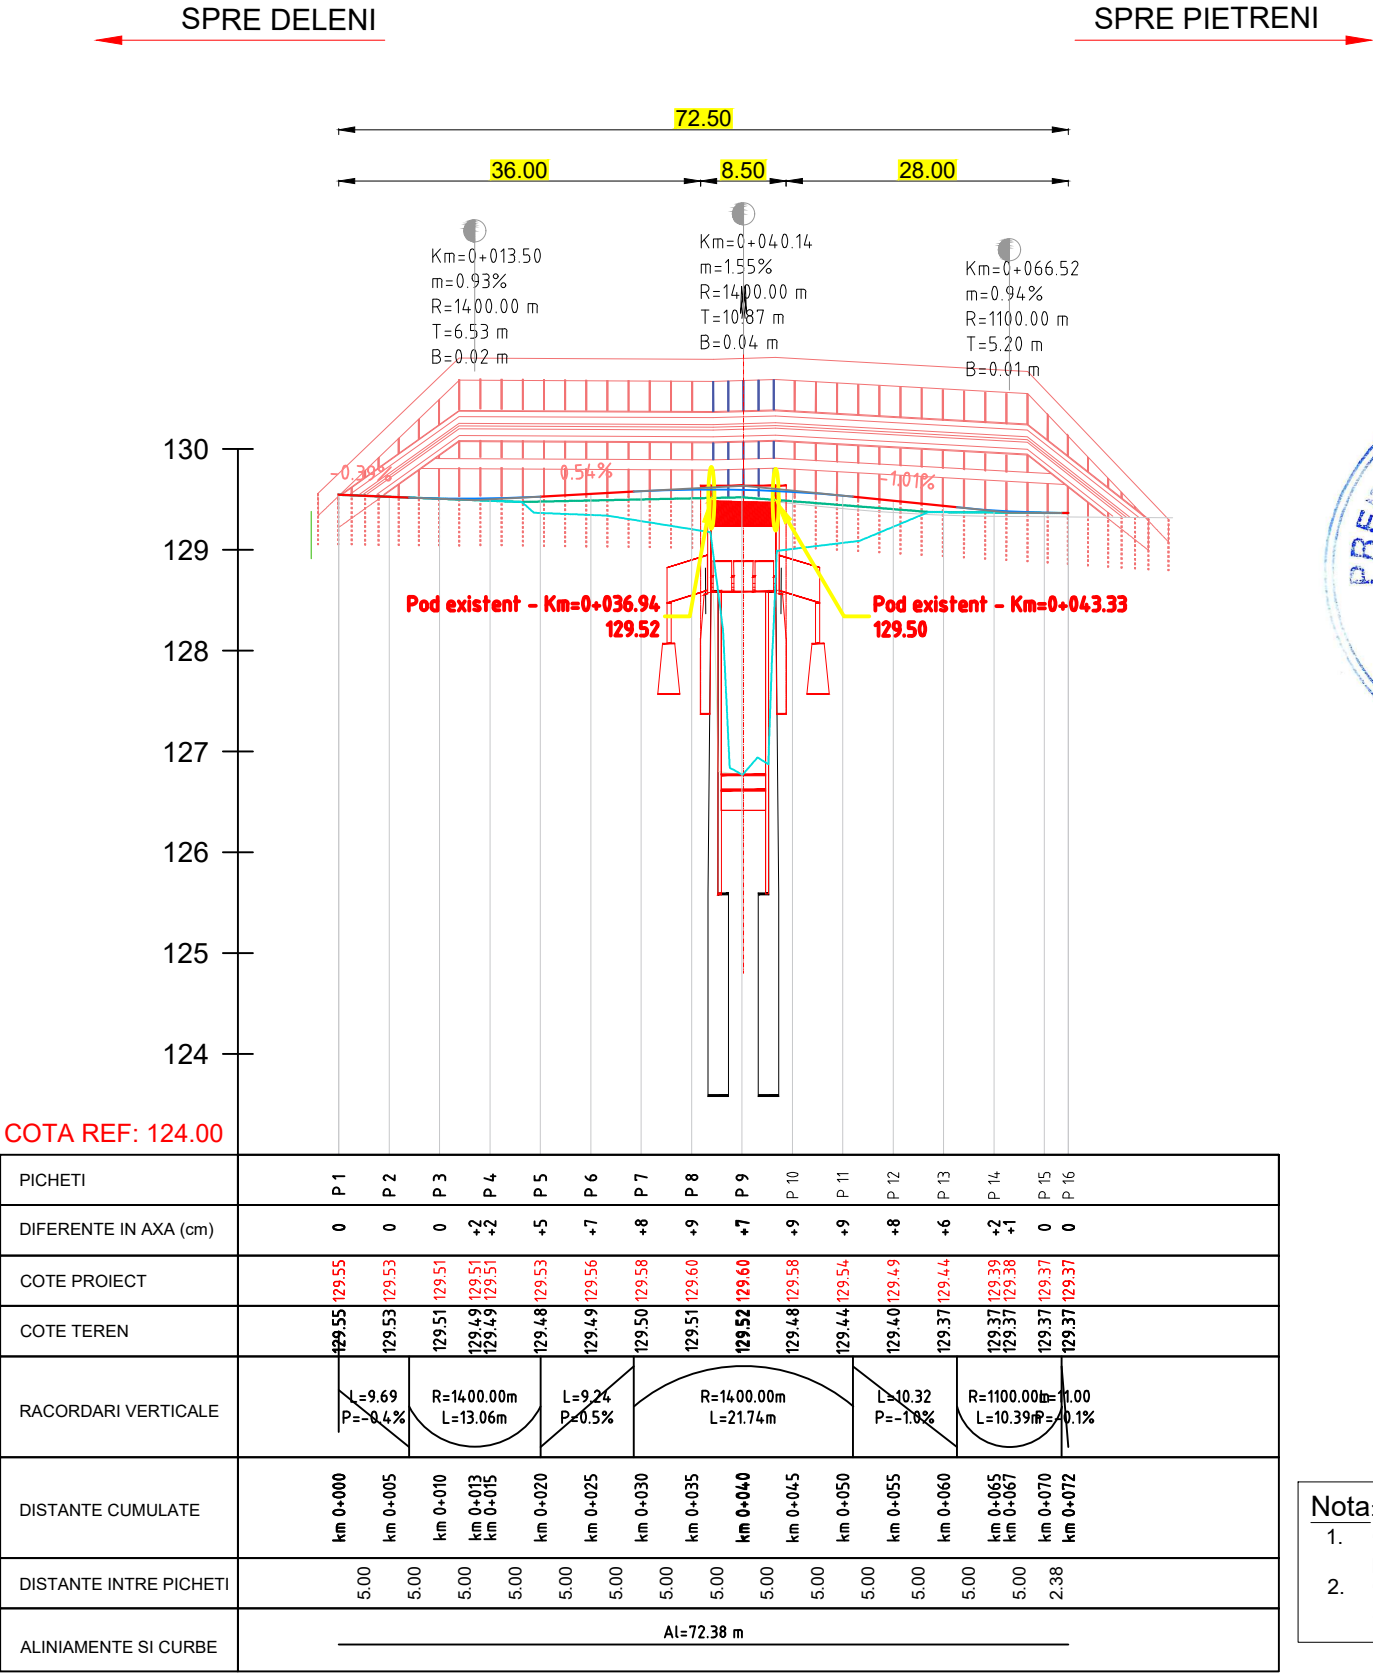

- Nota:
- Orice modificare a prezentei planse se face numai cu acordul scris al proiectantului
 - Orice neconcordanță cu prevederile prezentei planse și situația din amplasamentul lucrării, se va aduce la cunoștința proiectantului.



BENEFICIAR:	
 C.N.A.I.R. S.A. D.R.D.P. CONSTANTA Str. Prelungirea Traian FN, Municipiul Constanta, Judetul Constanta Tel: 0241 584 562, Fax: 0241 584 371	
PROIECTANT:	
 S.C. POD-PROIECT S.R.L. Iasi, str. Plopilor fara soț nr. 3 Romania, jud. Iasi RO 14447212 www.pod-proiect.ro	
DENUMIRE PROIECT:	
Intocmire DALI, Pth, Deviz general, Liste de cantitati, CS, DDE, DOA (inclusiv Documentatie obtinere CU si DTAC)	
01. Pod pe DN 3, km 216+985, la Viisoara, Judetul Constanta	
FAZA: P.T.h.+D.D.E.+C.S.	
ŞEF PROIECT	
ing. Marius GHEBAC	
PROIECTAT	
ing. Marius GHEBAC	
DESENAT	
ing. Alin GHEBAC	
VERIFICAT	
ing. Adrian Constantin GROSU	
DENUMIRE PLANŞĂ:	
PROFIL LONGITUDINAL	
Contract nr.158/43487 - 12.10.2020	
Revizia nr.:	-
P.T.H. nr.:	85 / 2021
Scara:	1:750/ 1:500
Nr. plansa:	03