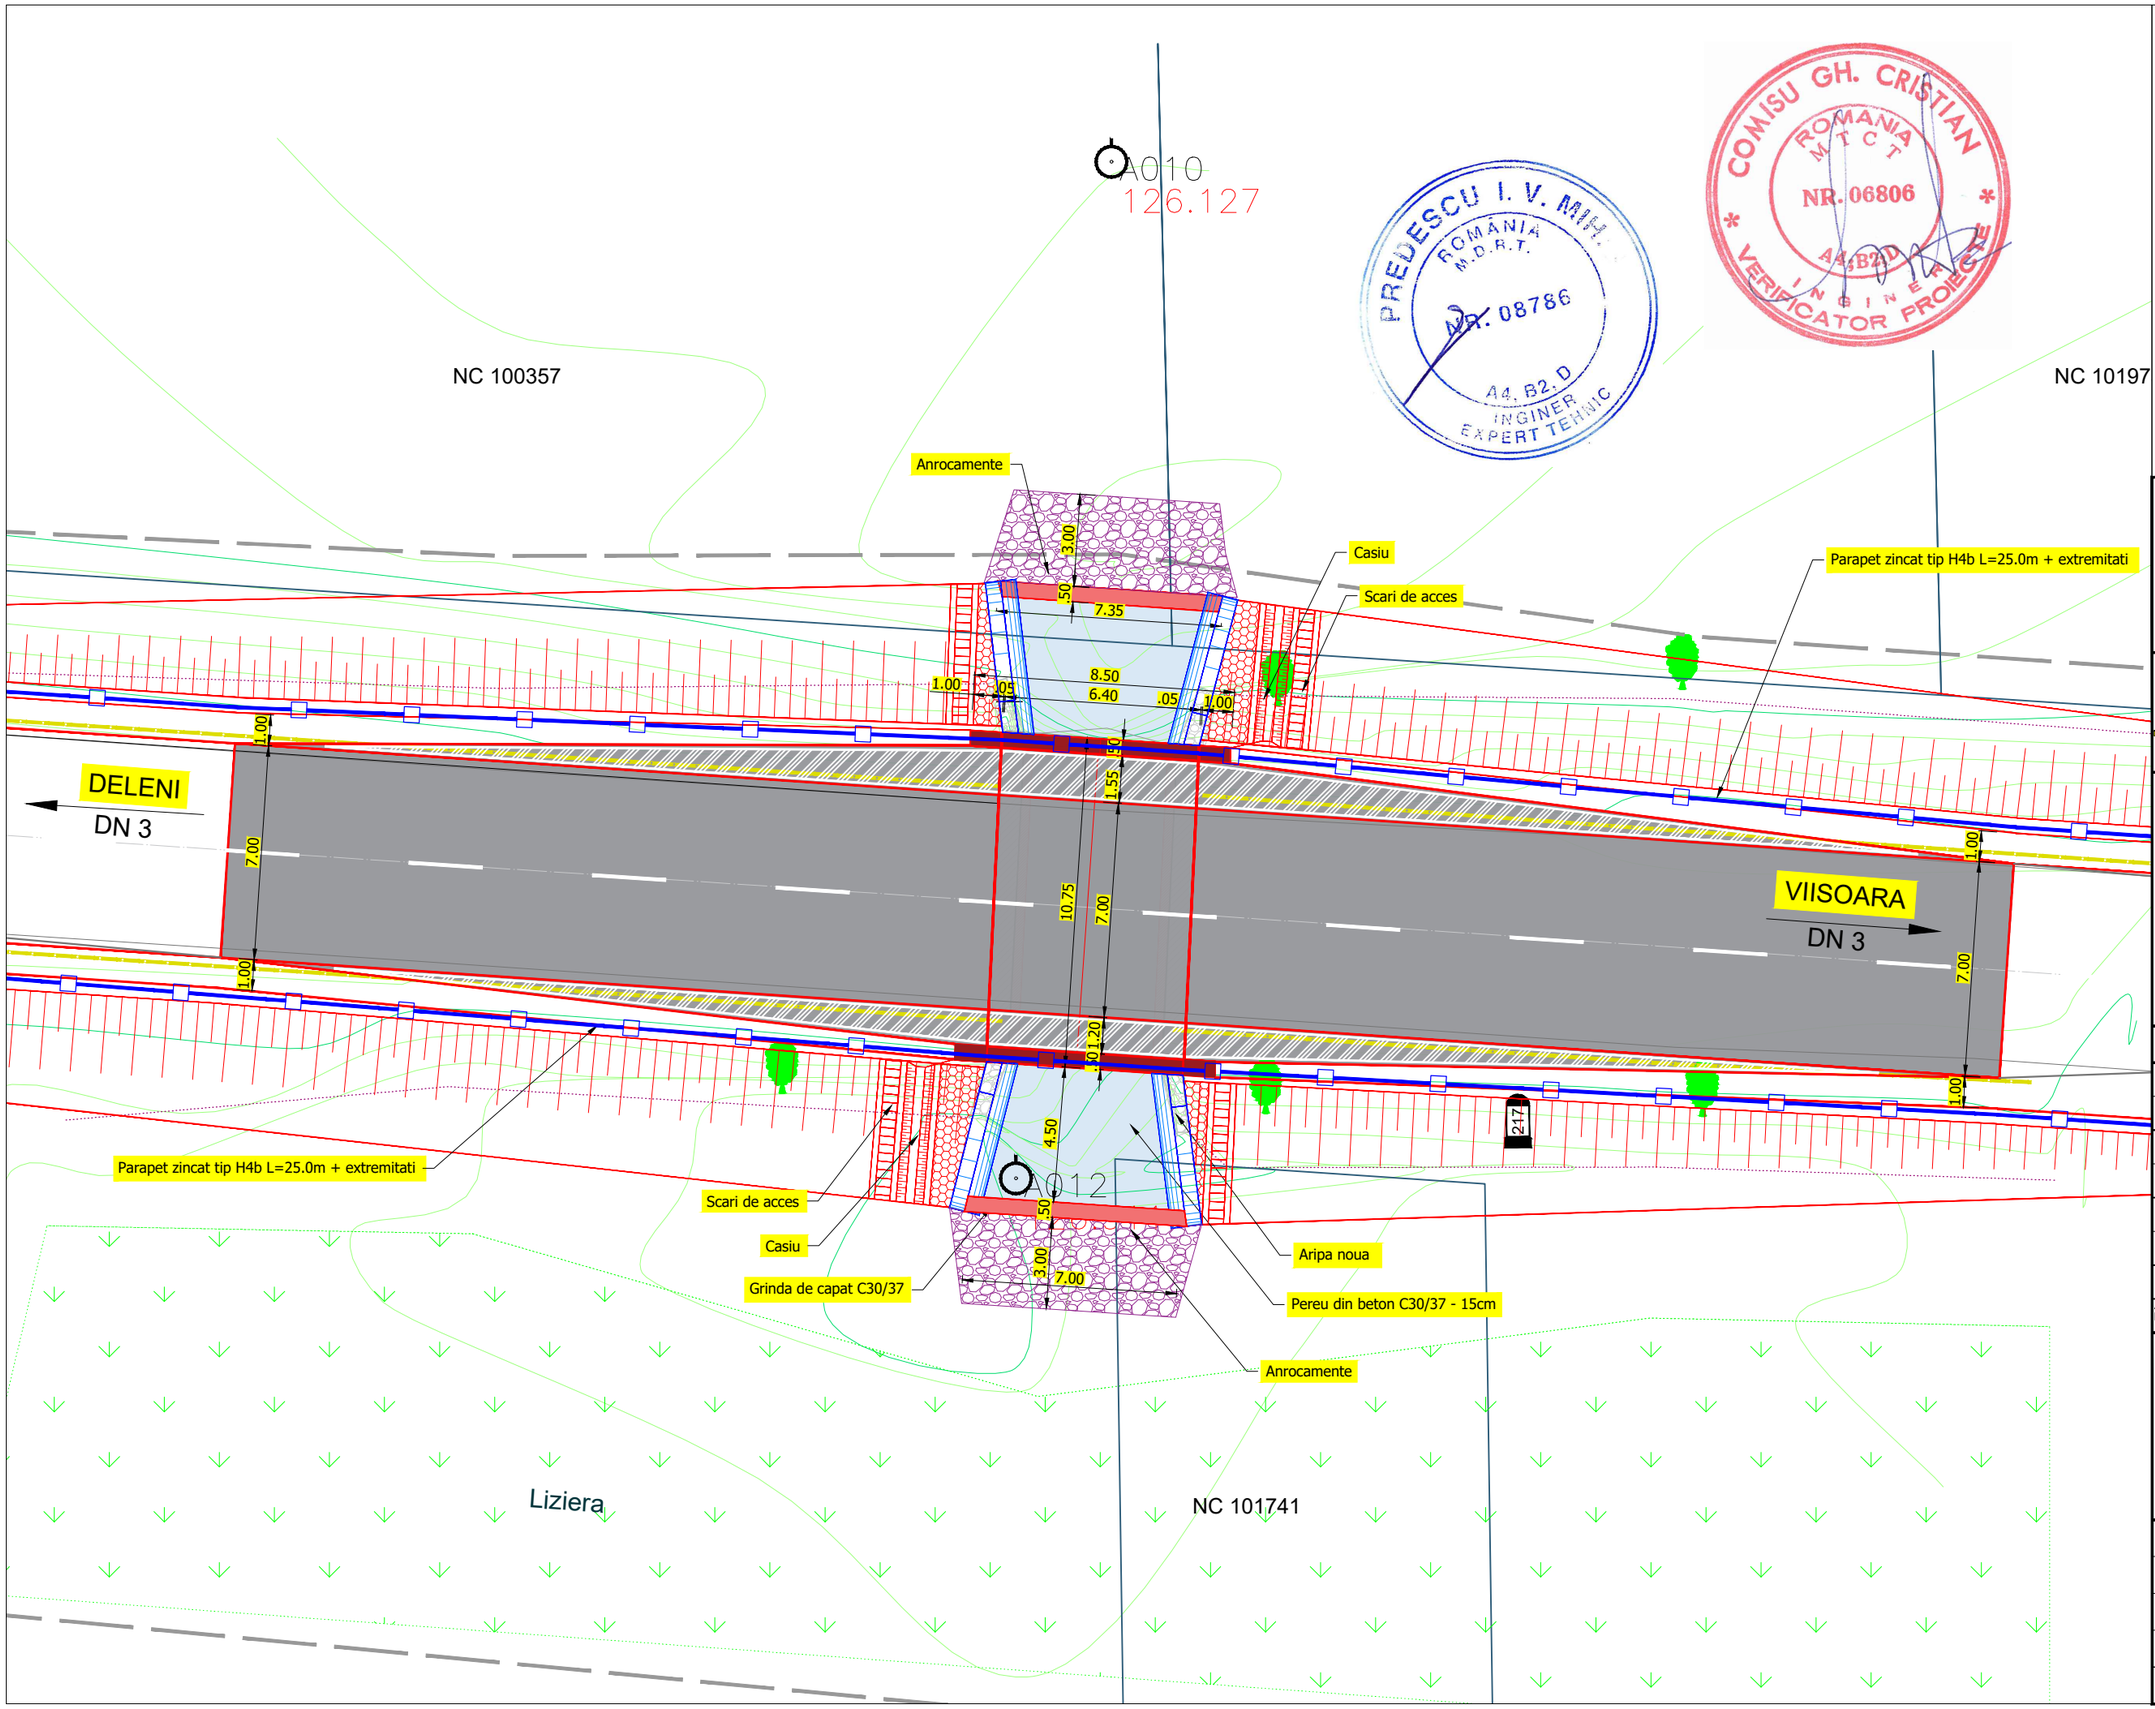

BENEFICIAR:

C.N.A.I.R. S.A.
D.R.D.P. CONSTANTA

Str. Prelungirea Traian FN,
Municipiul Constanta,
Judetul Constanta
Tel: 0241 584 562,
Fax: 0241 584 371

PROIECTANT:

S.C. POD-PROIECT S.R.L.

Iași, str. Plopii fără soț nr. 3
Romania, jud. Iași
RO 14447212
www.pod-proiect.ro

DENUMIRE PROIECT:

Intocmire DALI, Pth, Deviz general, Liste de cantitati, CS, DDE, DOA (inclusiv Documentatie obtinere CU si DTAC)

01. Pod pe DN 3, km 216+985, la Viisoara, Judetul Constanta

FAZA: P.T.h.+D.D.E.+C.S.

ŞEF PROIECT	
ing. Marius GHEBAC	
PROIECTAT	
ing. Marius GHEBAC	
DESENAT	
ing. Alin GHEBAC	
VERIFICAT	
ing. Adrian Constantin GROSU	

DENUMIRE PLANŞĂ:

VEDERE IN PLAN

Contract nr.158/43487 - 12.10.2020	
Revizia nr.:	-
P.T.H. nr.:	85 / 2021
Scara:	1:200
Nr. plansa:	04