




SECTIUNE A - A Sc. 1:50

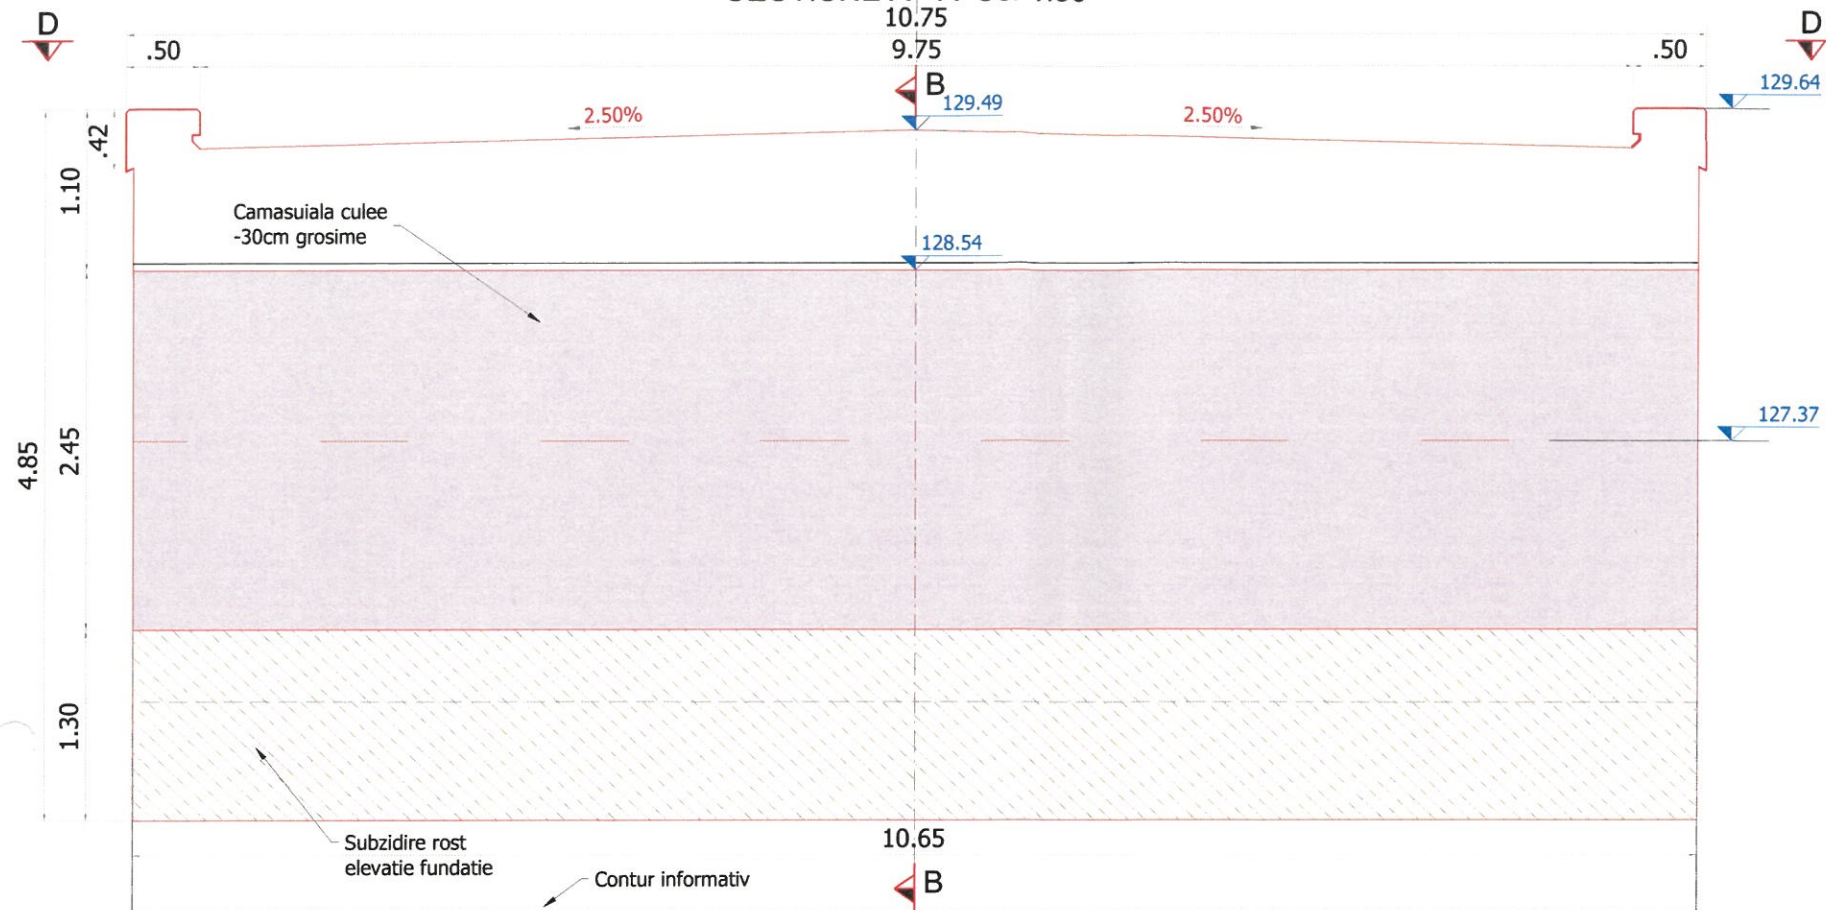

SECTIUNE C - C Sc. 1:50

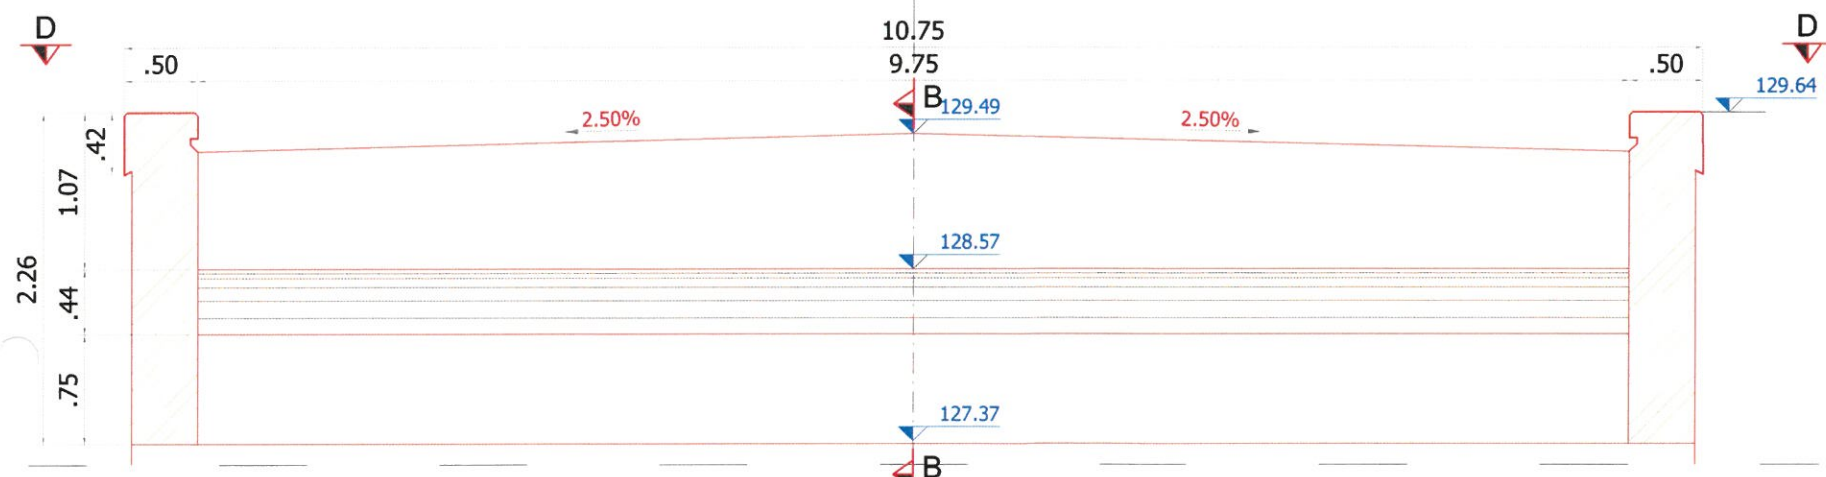

VEDERE D - D Sc. 1:50

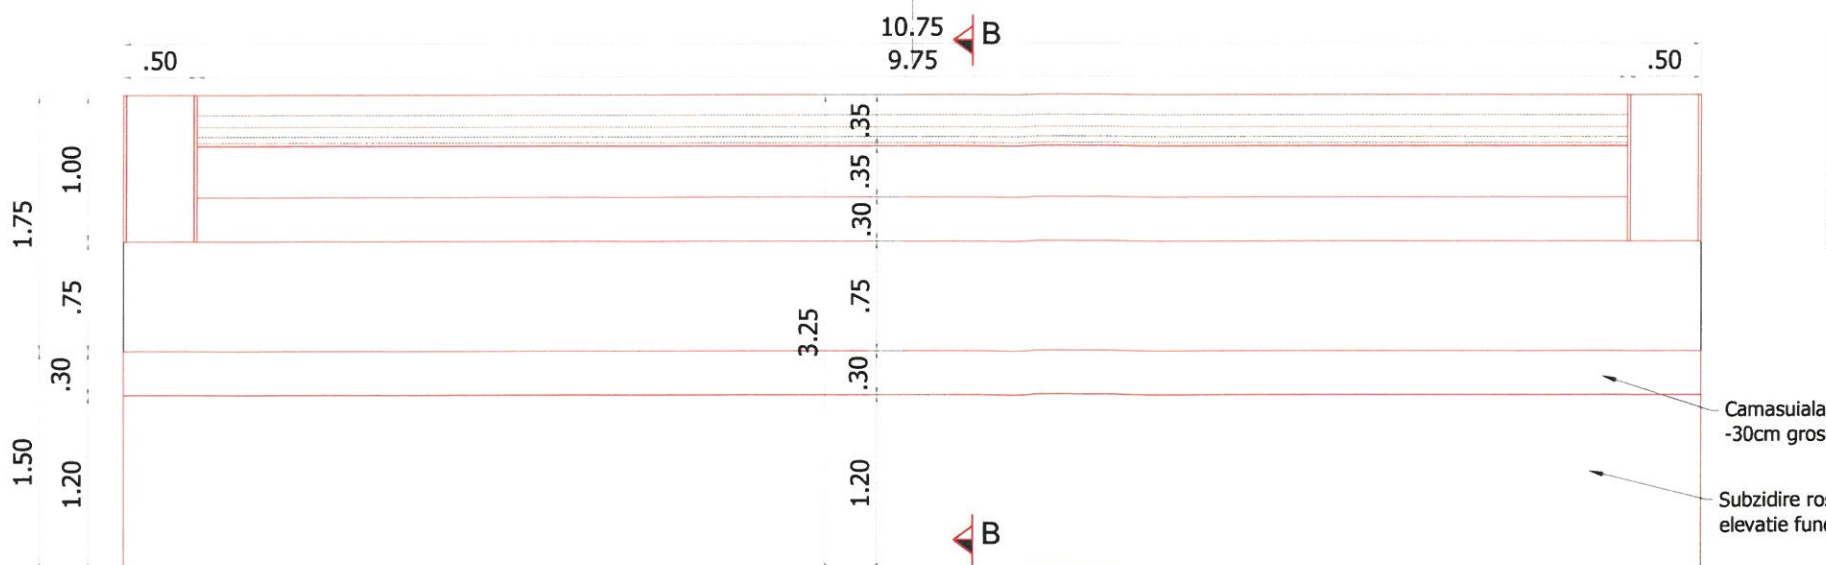


LEGENDA:

- BETON EXISTENT
- BETON NOU


MATERIALE:

- BETON C35/45
- OTEL B500C

SECTIUNE B - B Sc. 1:50

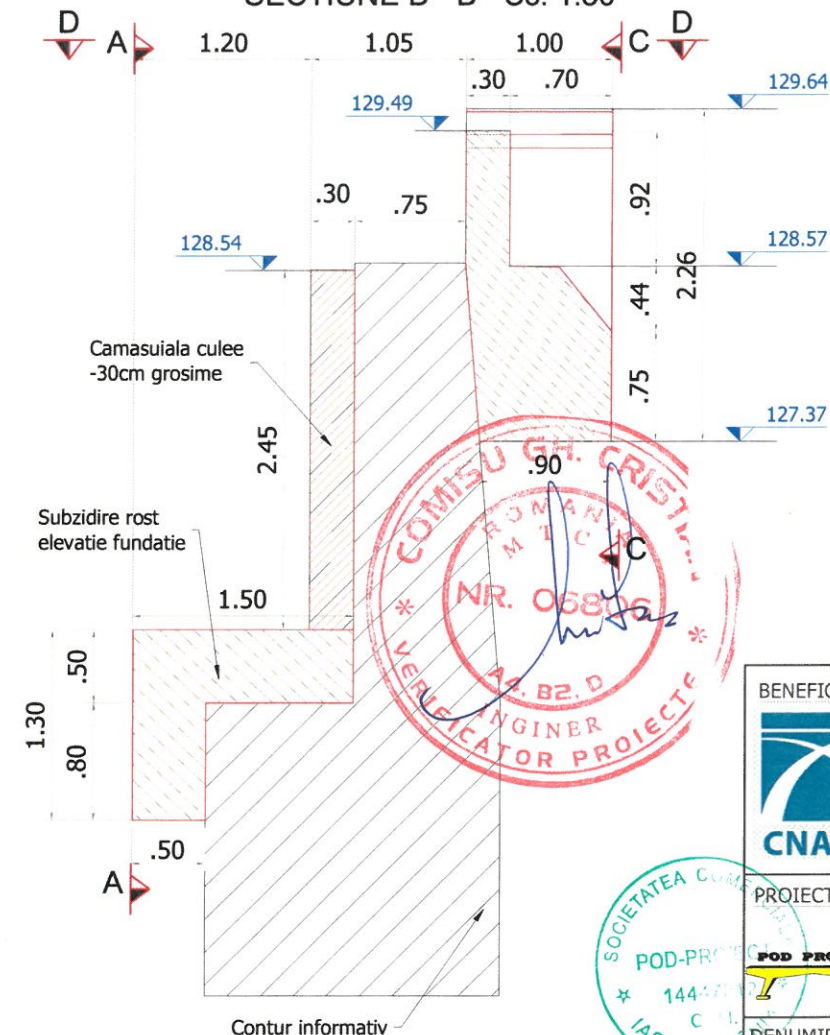

DETALIU "A" Sc. 1:20

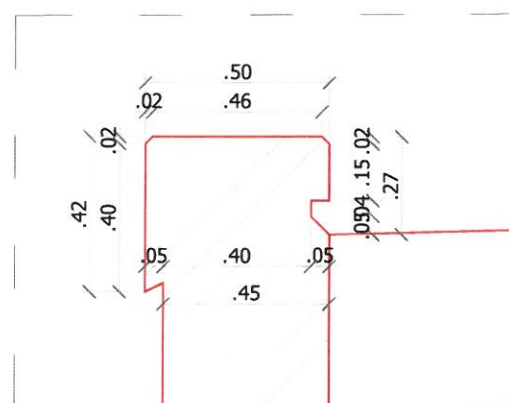

NOTA

1. Orice modificare a prevederilor prezentei planse se face numai cu acordul scris al proiectantului.
2. Orice neconcordanță între prevederile prezentei planse și situația din amplasamentul podului, se va aduce imediat la cunoștință proiectantului.
3. Armăturile rezultate după decopertări și demolari se vor conserva în vederea introducerii în noua secțiune.
4. Înainte de betonare, suprafața betonului existent va fi prelucrată prin spăturare, curățare cu jet de apă și suflare cu aer comprimat. După curățarea suprafețelor se va face și o examinare atentă a acestora stabilindu-se dacă există fisuri sau craapături, adâncimea și întinderea acestora.
5. Cotele sunt valabile pentru ambele culee.

BENEFICIAR:

C.N.A.I.R. S.A.
D.R.D.P. CONSTANTA
Str. Prelungirea Traian FN,
Municipiul Constanta,
Judetul Constanta
Tel: 0241 584 562,
Fax: 0241 584 371

PROIECTANT:

S.C. POD-PROIECT S.R.L.
Iasi, str. Plopii fără soț nr. 3
Romania, jud. Iasi
RO 14447212
www.pod-proiect.ro

DENUMIRE PROIECT:

**Intocmire DALI, Pth, Deviz
general, Liste de cantitati, CS,
DDE, DOA (inclusiv Documentatie
obținere CU și DTAC)**

**01. Pod pe DN 3, km 216+985,
la Viisoara, Judetul Constanta**

FAZA: P.T.h.+D.D.E.+C.S.

ȘEF PROIECT

ing. Marius GHEBAC

PROIECTAT

ing. Marius GHEBAC

DESENAT

ing. Alin GHEBAC

VERIFICAT

ing. Adrian Constantin GROSU

DENUMIRE PLANȘĂ:

**PLAN COFRAJ ADAPTARE
INFRASTRUCTURA CULEE**

Contract nr.158/43487 - 12.10.2020

Revizia nr.: -

P.T.H. nr.: 85 / 2021

Scara: 1:20; 1:50

Nr. plansa: 08