



SECȚIUNE A - A

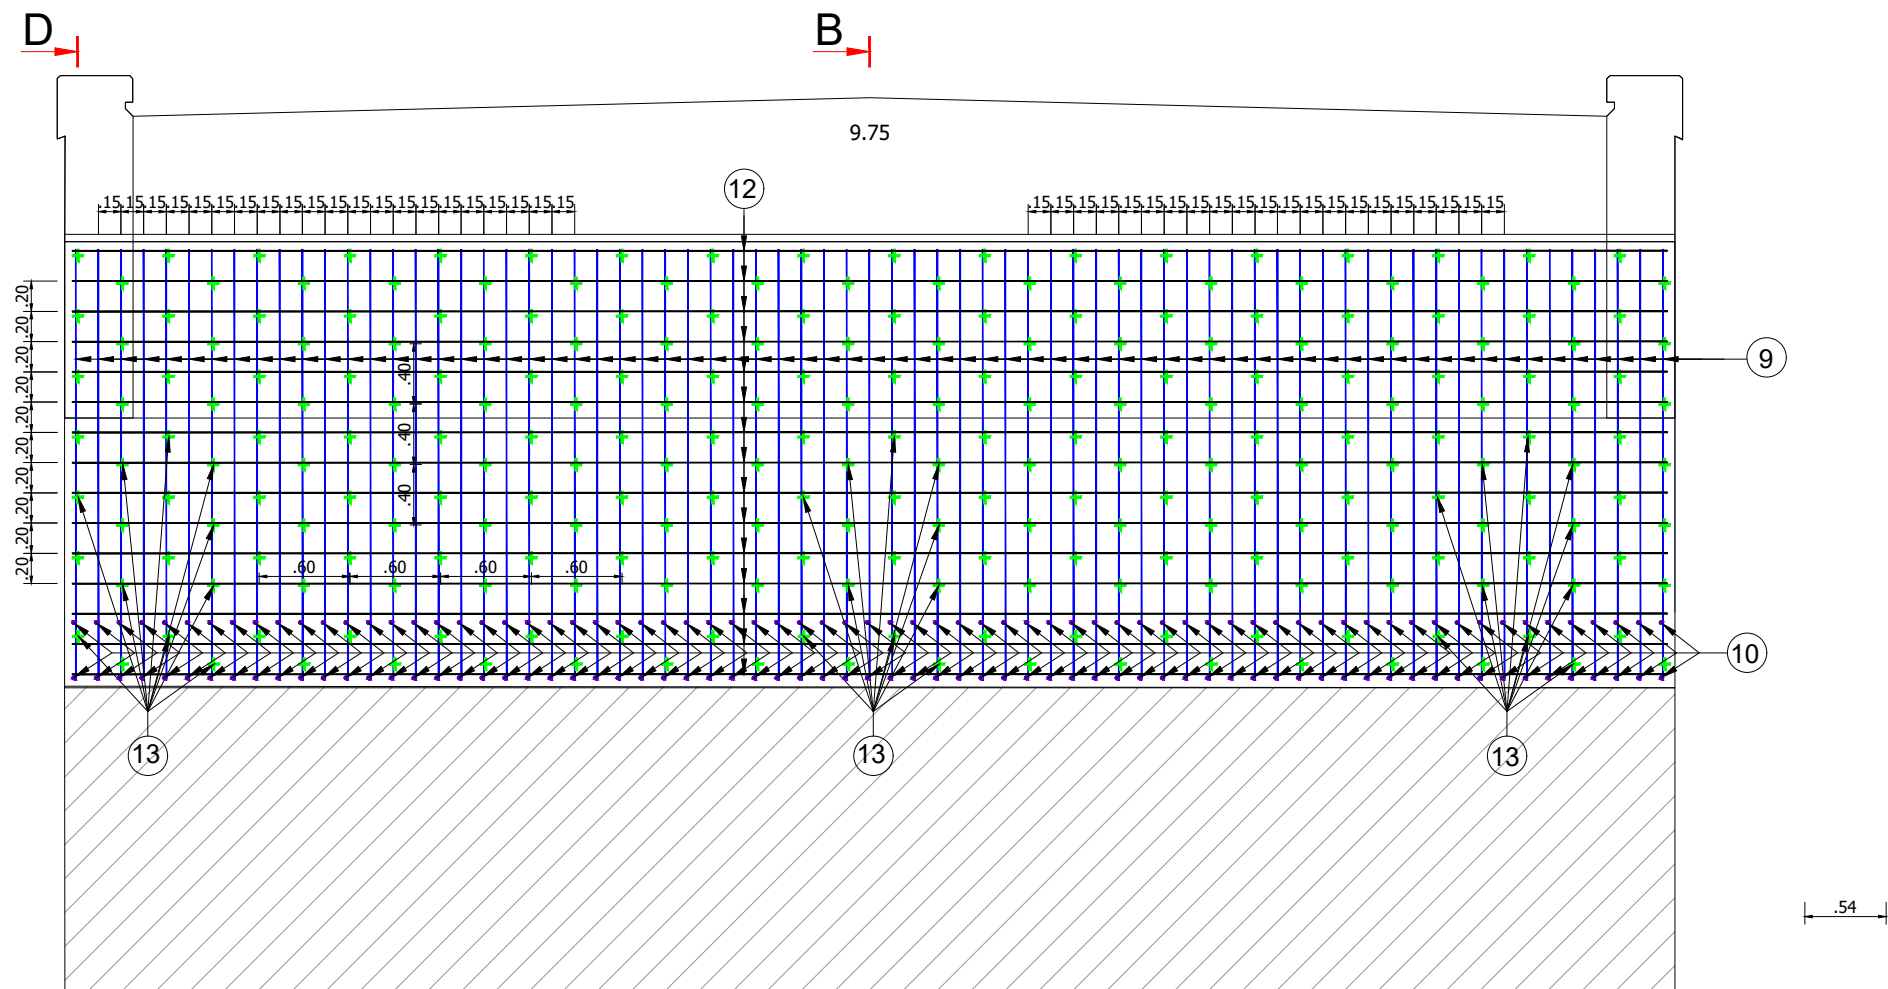


SECȚIUNE B - B

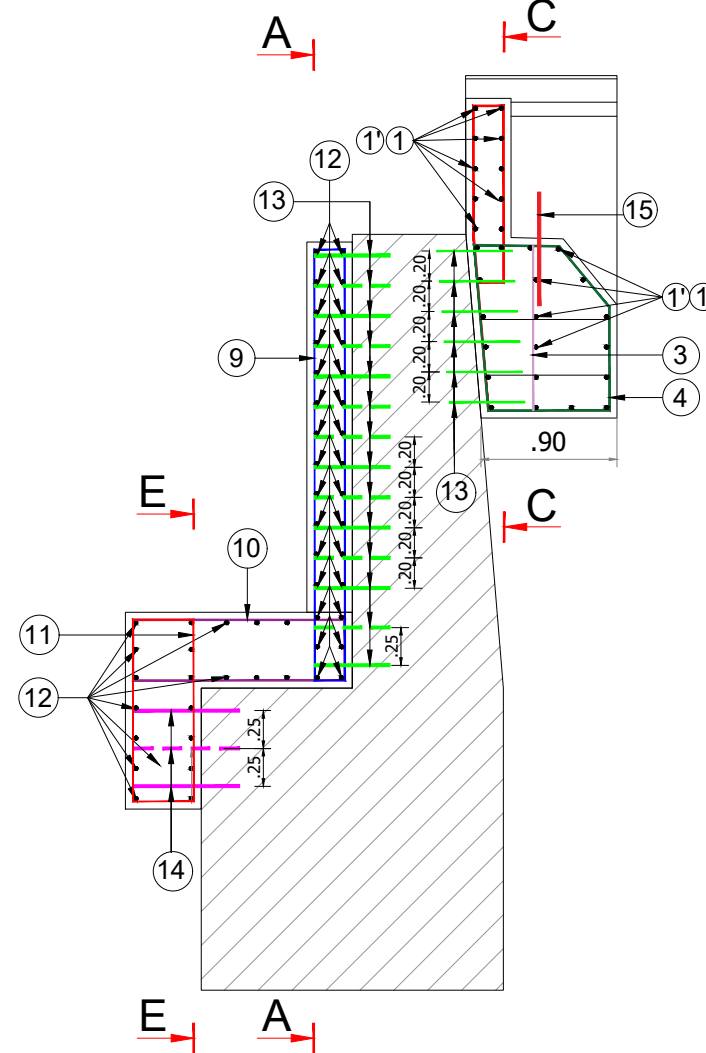


EXTRAS DE ARMARE ADAPTARE CULEE						
M	Ø	n	L	Lungimi pe diametre		
				B500C		
				Ø10	Ø12	Ø20
1	12	30	5,40		162	
1'	12	30	6,40		192	
2	12	49	3,55		174	
3	12	49	1,30		63,7	
4	12	49	3,90		191,1	
5	12	12	2,10		25,2	
6	12	12	0,70		8,4	
7	12	12	7,45		89,4	
8	10	60	1,10	66,0		
9	12	71	6,10		433,10	
10	12	71	3,80		269,80	
11	12	71	3,30		234,30	
12	10	50	10,85	542,50		
13	20	375	0,50			187,50
14	20	55	0,70			38,50
15	20	16	0,75			12,00
Total lung. pe diametre (m)				608,50	1842,95	238,00
Kg/ml diametru				0,617	0,888	1,208
Greutate pt diametru (Kg)				451	1964	345
Total greutate tip otel (Kg)				2760		
TOTAL GREUTATE 2				5520		


SECȚIUNE C - C

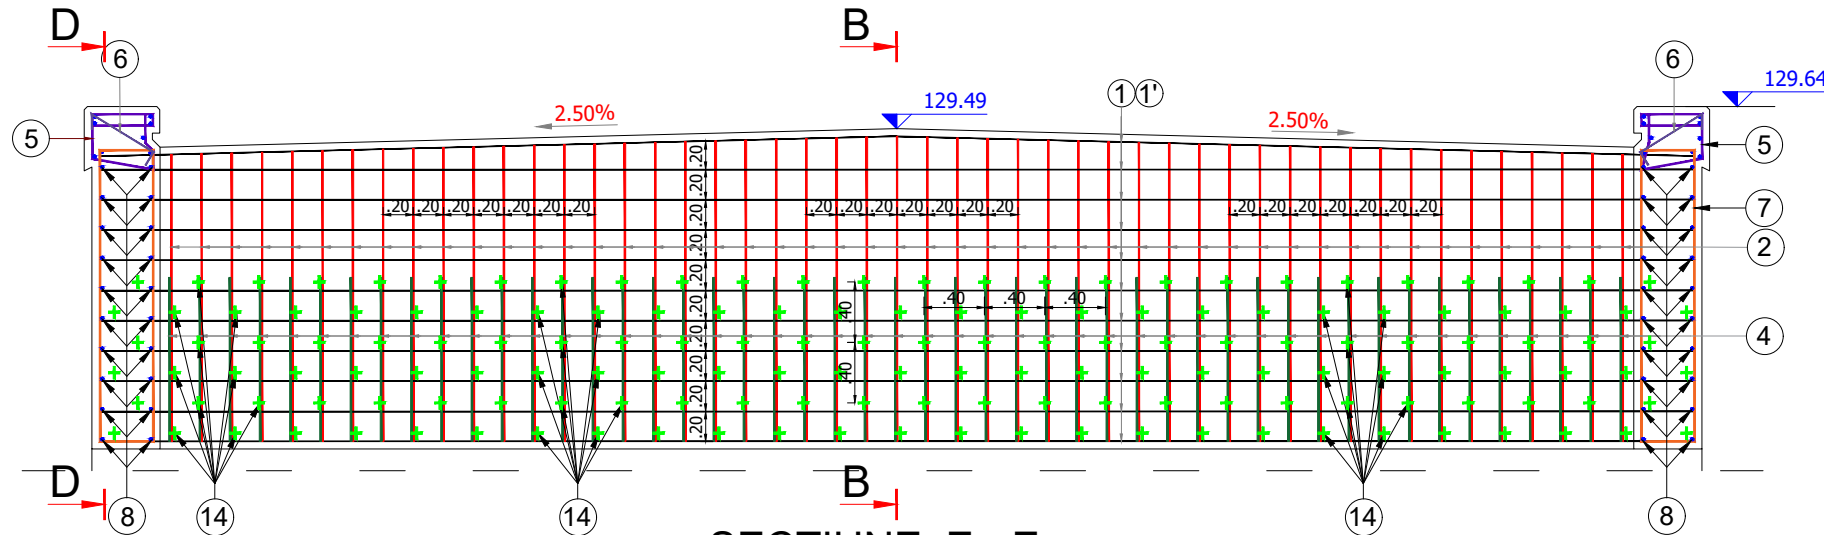

SECȚIUNE D - D

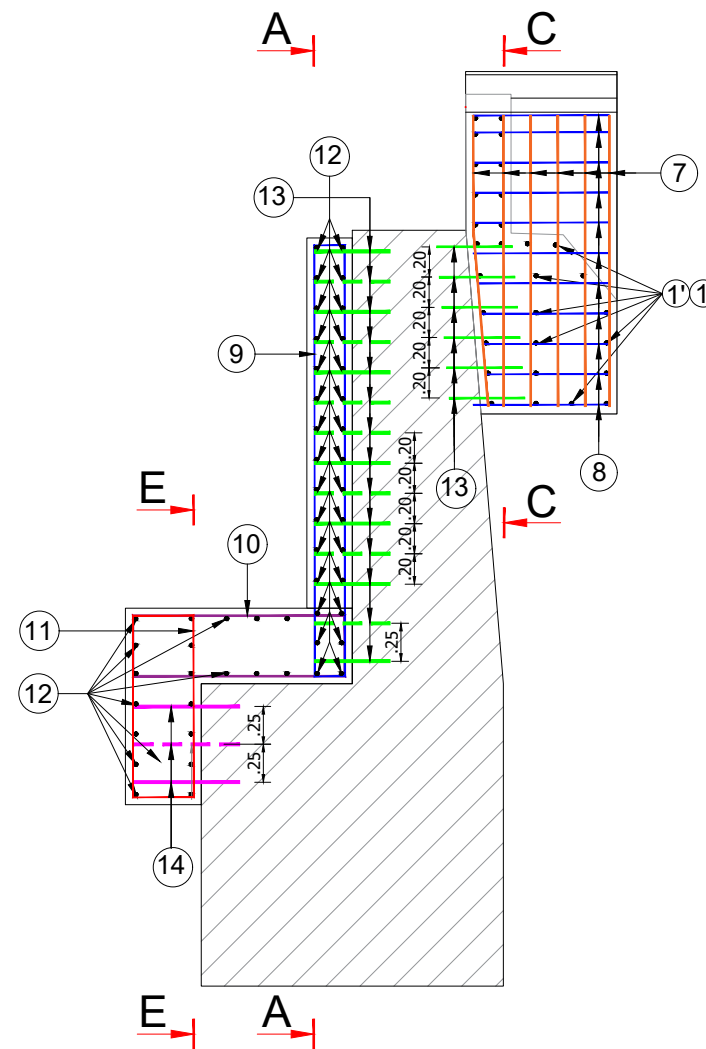

SECȚIUNE E - E


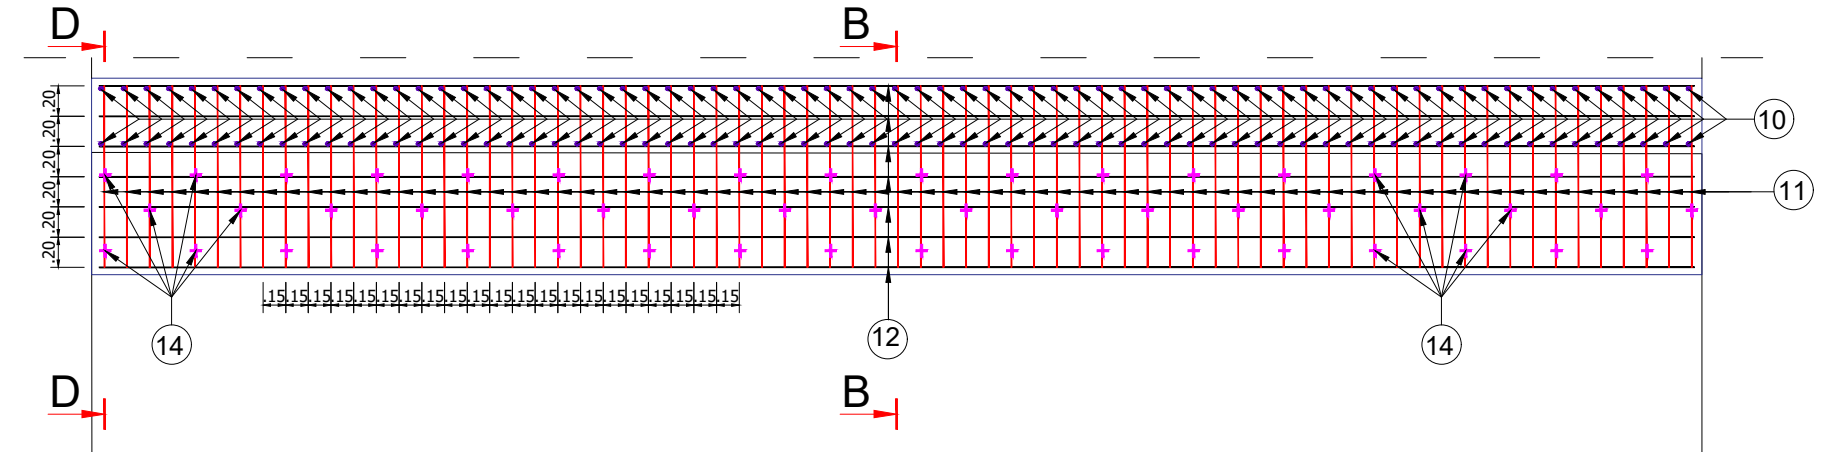


NOTA

- Orice modificare a prevederilor prezentei planse se face numai cu acordul scris al proiectantului.
- Orice neconcordanță între prevederile prezentei planse și situația din amplasamentul podului, se va aduce imediat la cunoștința proiectantului.
- Armăturile rezultate după decriptări și demolari se vor conserva în vederea introducerii în noua secțiune.
- Înainte de betonare, suprafața betonului existent va fi prelucrată prin spăturare, curățare cu jet de apă și suflare cu aer comprimat. După curățarea suprafețelor se va face și o examinare atentă a acestora stabilindu-se dacă există fisuri sau crăpături, adâncimea și întinderea acestora.

Caracteristicile betonului	
Clasa de beton	C35/45
Tip oțel	BST500S
Clasa de expunere	XC4+XF4+XD3
Grad de impermeabilitate	P4
Grad de gelivitate	G100
Tip de ciment	CEM II
Dozaj minim de ciment	300 kg/m³
Raport apă ciment a/c	0,50

DETALIU FIXARE ANCORA

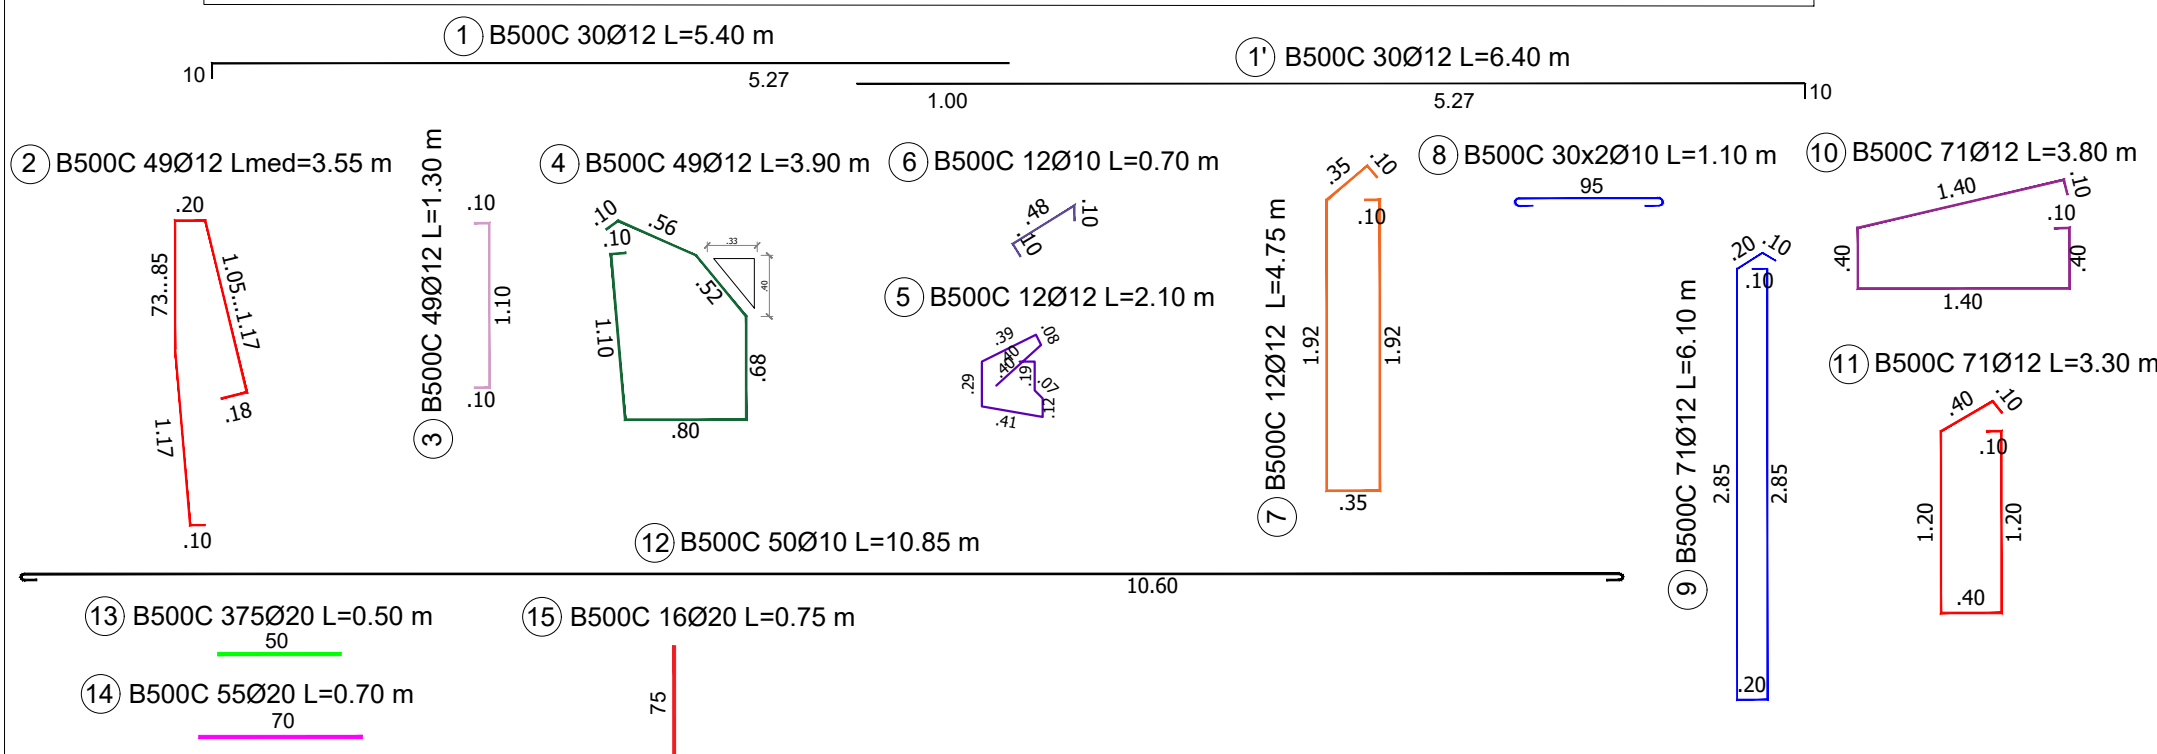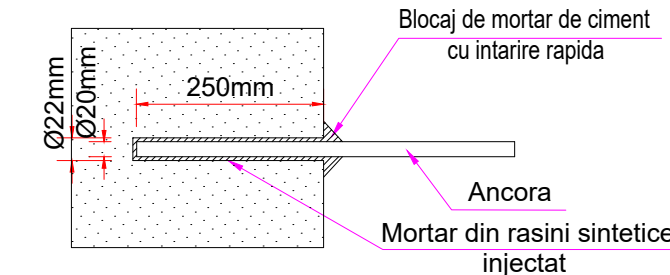

C.N.A.I.R. S.A.
D.R.D.P. CONSTANTA
Str. Prelungirea Traian FN,
Municipiul Constanta,
Judetul Constanta
Tel: 0241 584 562,
Fax: 0241 584 371

PROIECTANT:

S.C. POD-PROIECT S.R.L.
Iasi, str. Popii fără soț nr. 3
Romania, jud. Iasi
RO 14447212
www.pod-proiect.ro

DENUMIRE PROIECT:

Intocmire DALI, Pth, Deviz general, Liste de cantitati, CS, DDE, DOA (inclusiv Documentatie obtinere CU si DTAC)

01. Pod pe DN 3, km 216+985, la Viisoara, Judetul Constanta

FAZA: P.T.h.+D.D.E.+C.S.

ȘEF PROIECT

ing. Marius GHEBAC

PROIECTAT

ing. Marius GHEBAC

DESENAT

ing. Alin GHEBAC

VERIFICAT

ing. Adrian Constantin GROSU

DENUMIRE PLANȘĂ:

PLAN ARMARE ADAPTARE INFRASTRUCTURA CULEE

Contract nr.158/43487 - 12.10.2020

Revizia nr.: -

P.T.H. nr.: 85 / 2021

Scara: 1:20; 1:50

Nr. plansa: 09