



PLAN ARMARE PLACA DE SUPRABETONARE


SECTIUNE TRANSVERSALA

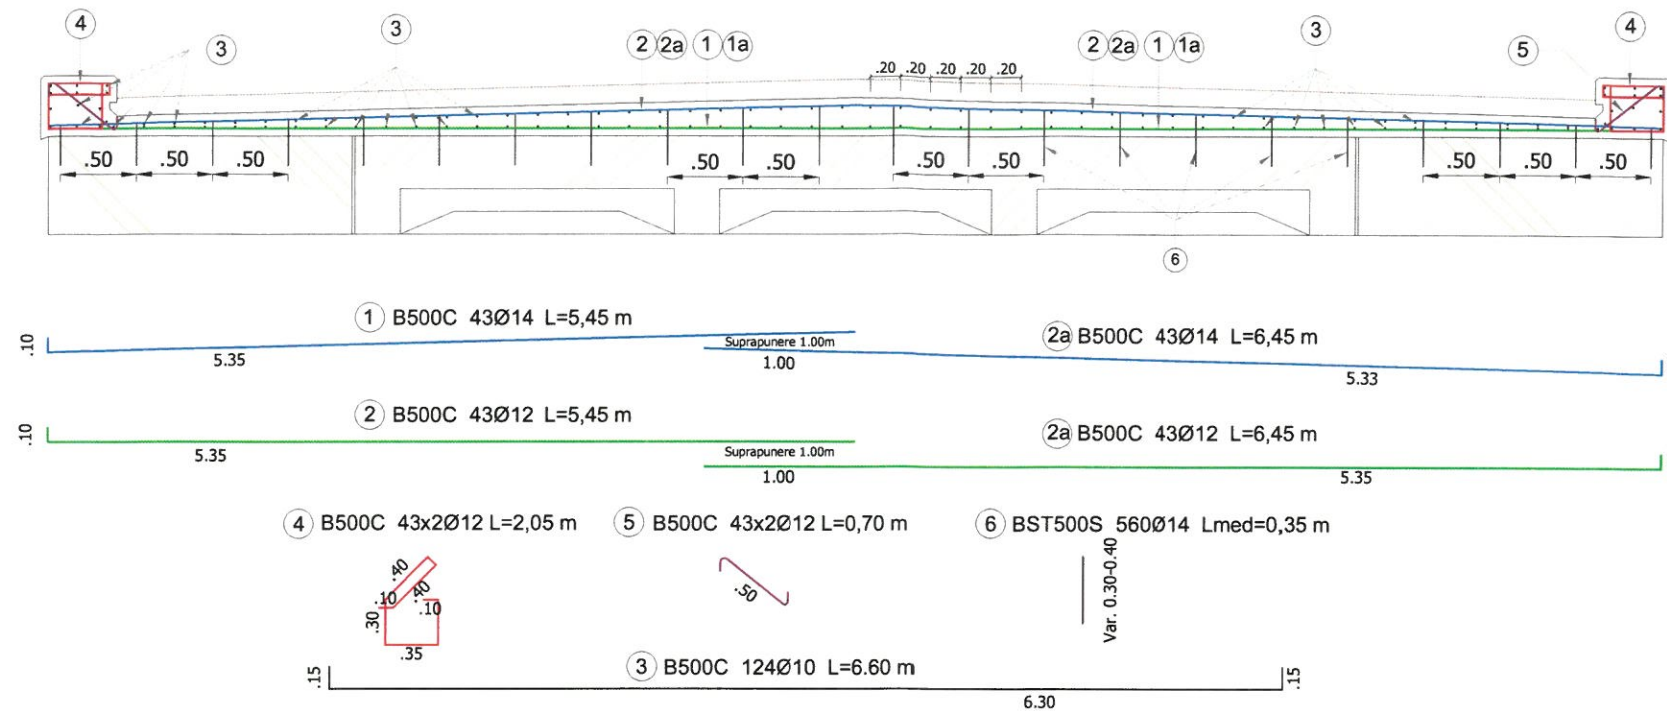


SECTIUNE PLANA

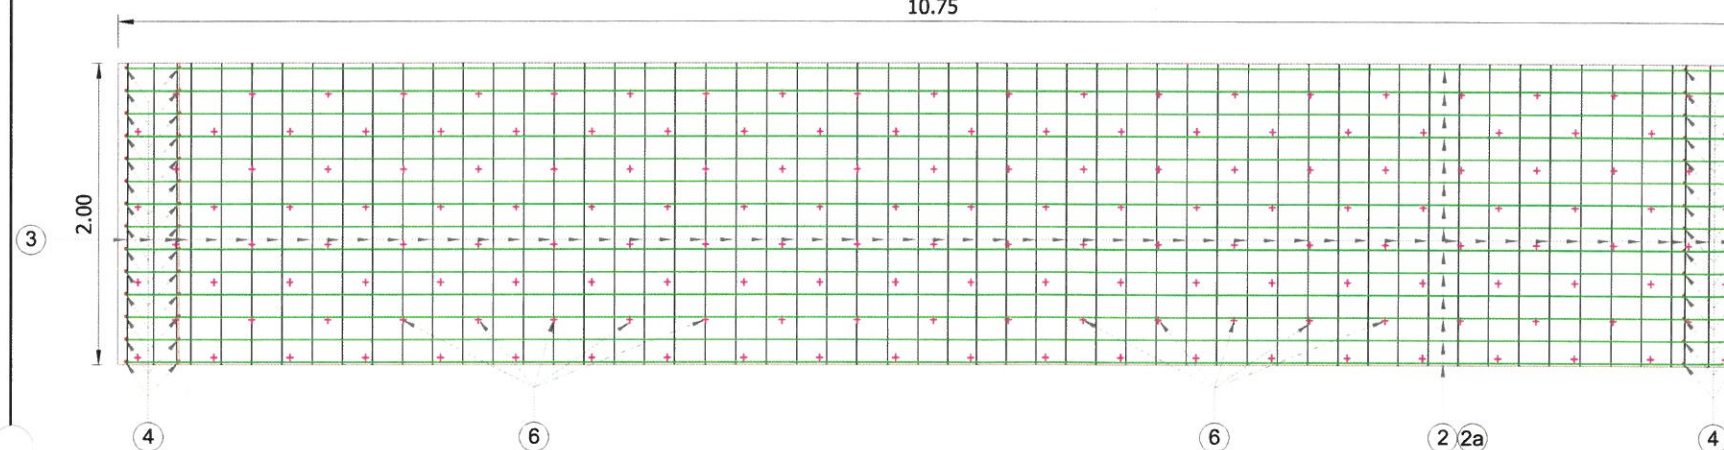

PLAN COFRAJ PLACA DE SUPRABETONARE

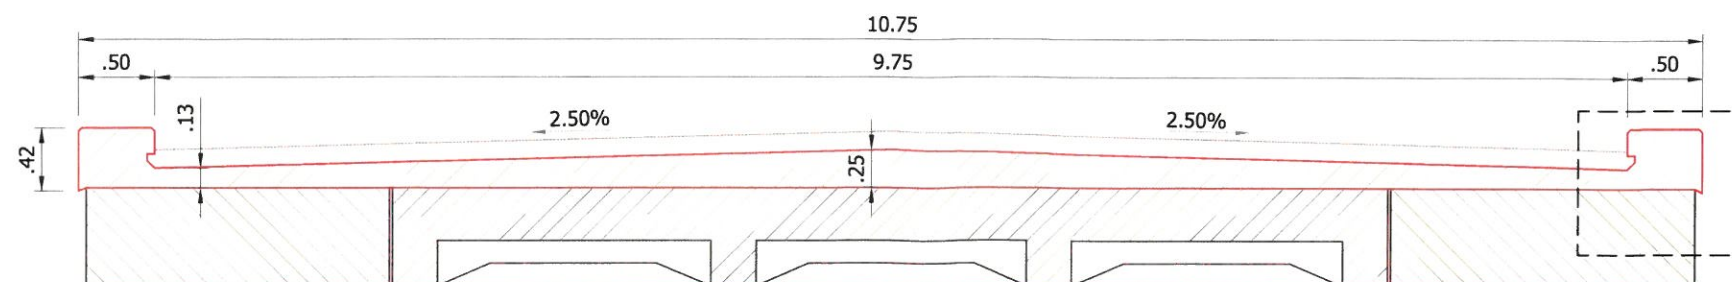

SECTIUNE LONGITUDINALA

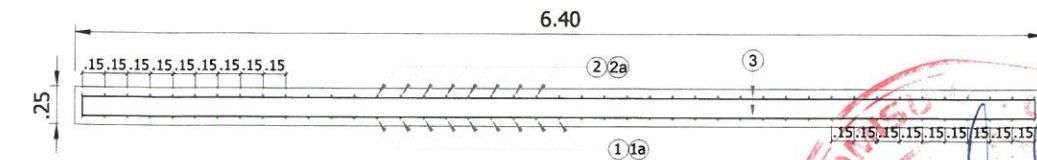

EXTRAS DE ARMARE PLACA DE SUPRABETONARE

M	Ø	n	L	Lungimi pe diametre		
				B 500C		
				Ø10	Ø12	Ø14
1	12	43	5,45		234,35	
1a	12	43	6,45		277,35	
2	14	43	5,45			234,35
2a	14	43	6,45			277,35
3	10	124	6,60	818,40		
4	12	86	2,05		176,30	
5	12	86	0,70		60,20	
6	14	560	0,35			196
Total lung. pe diametre (m)				818,40	748,20	707,70
Kg/ml diametru				0,617	0,888	1,208
Greutate pt diametru (Kg)				606	797	1026
Total greutate tip otel (Kg)				2430		

NOTA


- Orice modificare a prevederilor prezentei planse se face numai cu acordul scris al proiectantului.
- Orice neconcordanță între prevederile prezentei planse și situația din amplasamentul podului, se va aduce imediat la cunoștință proiectantului.

MATERIALE:

- BETON C35/45
- OTEL B500C

Caracteristicile betonului	
Clasa de beton	C35/45
Tip otel	B500C
Clasa de expunere	XC4+XF4+XD3
Grad de impermeabilitate	P4
Grad de gelivitate	G100
Tip de ciment	CEM II
Dozaj minim de ciment	300 kg/m³
Raport apa ciment a/c	0,50

DETALIU "A" Sc. 1:20

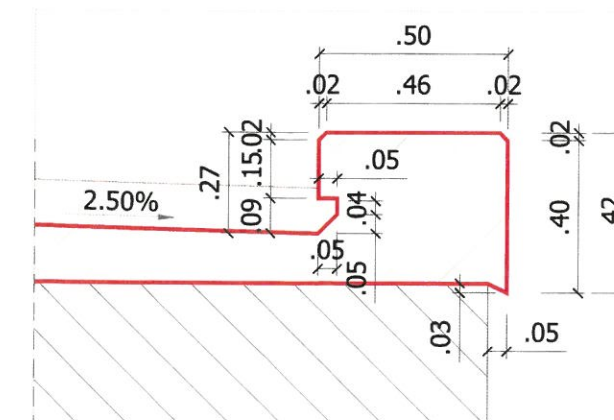

BENEFICIAR:

C.N.A.I.R. S.A.
D.R.D.P. CONSTANTA
Str. Prolungirea Traian FN,
Municipiul Constanta,
Judetul Constanta
Tel: 0241 584 562,
Fax: 0241 584 371

PROIECTANT:

S.C. POD-PROIECT S.R.L.
Iasi, str. Plopii fara soț nr. 3
Romania, jud. Iasi
RO 14447212
www.pod-proiect.ro

DENUMIRE PROIECT:

Intocmire DALI, Pth, Deviz
general, Liste de cantitati, CS,
DDE, DOA (inclusiv Documentatie
obtinere CU si DTAC)

**01. Pod pe DN 3, km 216+985,
la Viisoara, Judetul Constanta**

FAZA: P.T.H.+D.D.E.+C.S.

ȘEF PROIECT	
ing. Marius GHEBAC	
PROIECTAT	
ing. Marius GHEBAC	
DESENAT	
ing. Alin GHEBAC	
VERIFICAT	
ing. Adrian Constantin GROSU	

DENUMIRE PLANȘĂ:

PLAN COFRAJ ARMARE PLACA
DE SUPRABETONARE

Contract nr.158/43487 - 12.10.2020

Revizia nr.:	-
P.T.H. nr.:	85 / 2021
Scara:	1:20;1:50
Nr. plansa:	10