
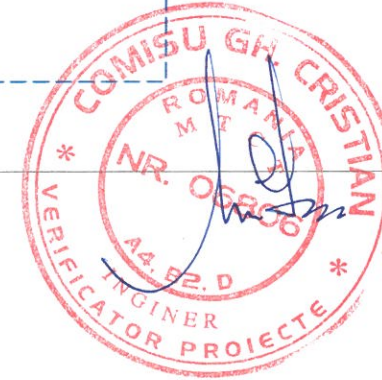


SECTIUNE TRANSVERSALA

Sc. 1:100

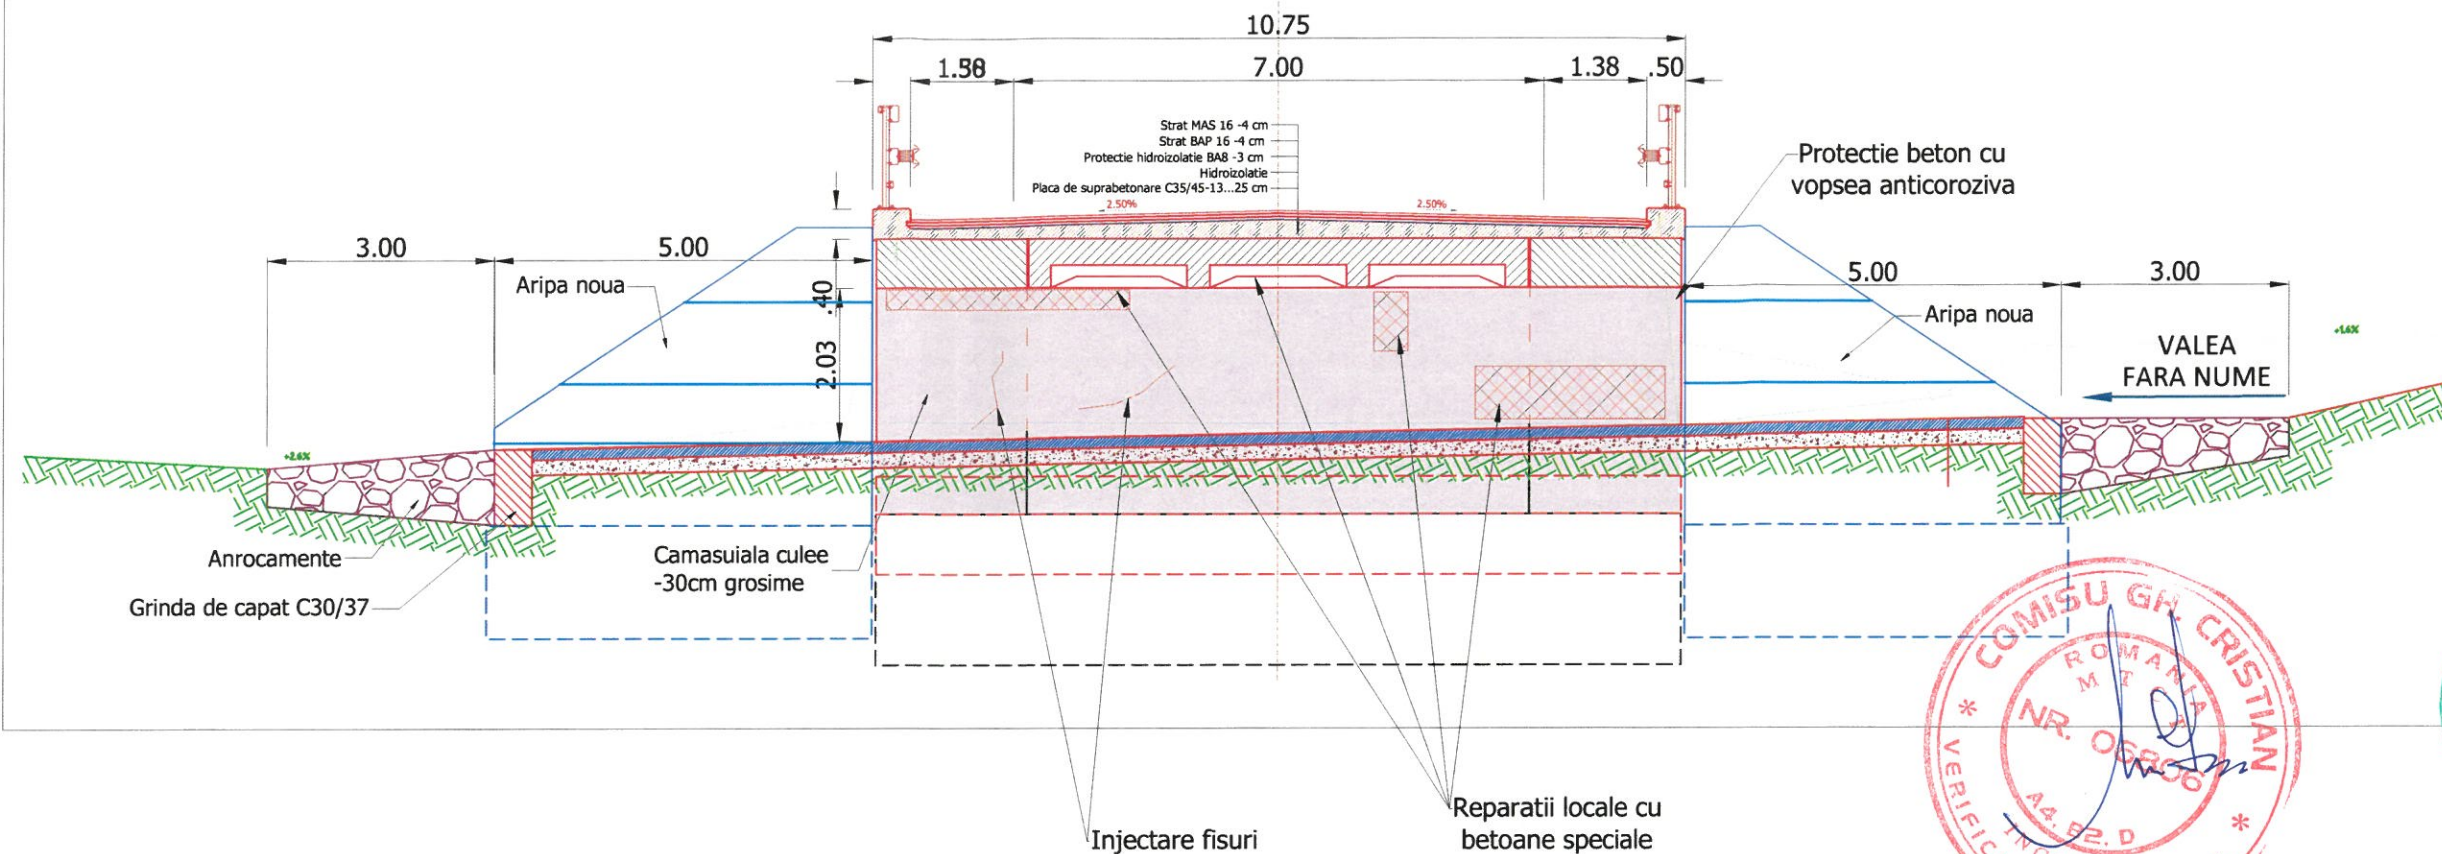

BENEFICIAR:
C.N.A.I.R. S.A.
D.R.D.P. CONSTANTA
Str. Prelungirea Traian FN,
Municipiul Constanta,
Judetul Constanta
Tel: 0241 584 562,
Fax: 0241 584 371

PROIECTANT:
S.C. POD-PROIECT S.R.L.
Iasi, str. Popii fara soj nr. 3
Romania, jud. Iasi
RO 14447212
www.pod-proiect.ro

DENUMIRE PROIECT:
Intocmire DALI, Pth, Deviz
general, Liste de cantitati, CS,
DDE, DOA (inclusiv Documentatie
obtinere CU si DTAC)

**01. Pod pe DN 3, km 216+985,
la Viisoara, Judetul Constanta**

FAZA: P.T.h.+D.D.E.+C.S.

SEF PROIECT

ing. Marius GHEBAC

PROIECTAT

ing. Marius GHEBAC

DESENAT

ing. Alin GHEBAC

VERIFICAT

ing. Adrian Constantin GROSU

DENUMIRE PLANSA:

DETALIU REPARATII LOCALE


Contract nr.158/43487 - 12.10.2020

Revizia nr.: -


P.T.H. nr.: 85 / 2021

Scara: 1:100


Nr. plansa: 12

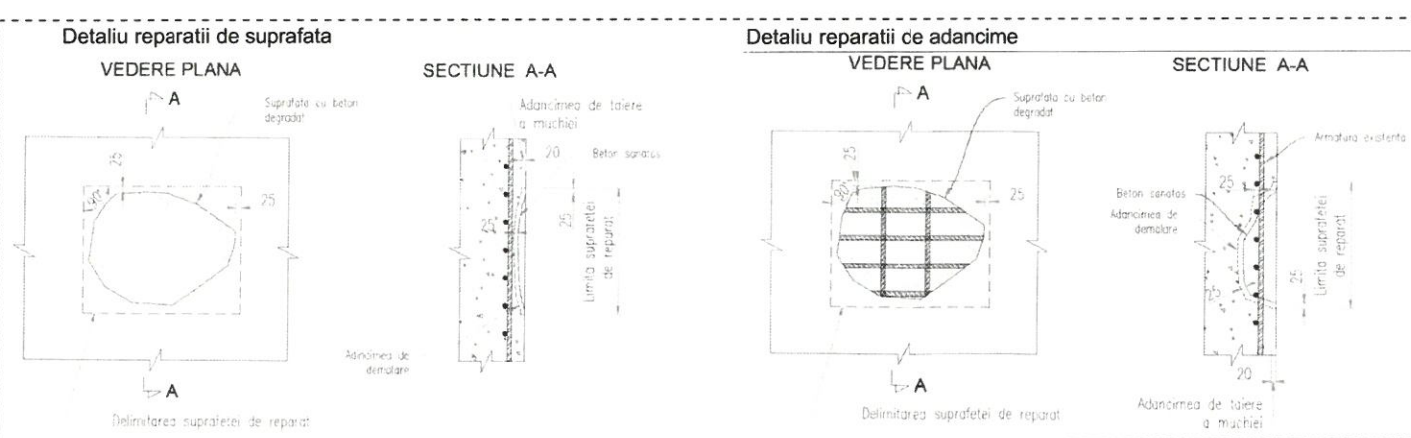

- Demolarea betonului degradat dupa un contur geometric regulat, pe o adancime de min 2,5cm sub bara de armatura acolo unde este cazul
- Curatirea de impuritati
- Pasivizarea barelor de armatura
- Betonarea cu betoane speciale aderente

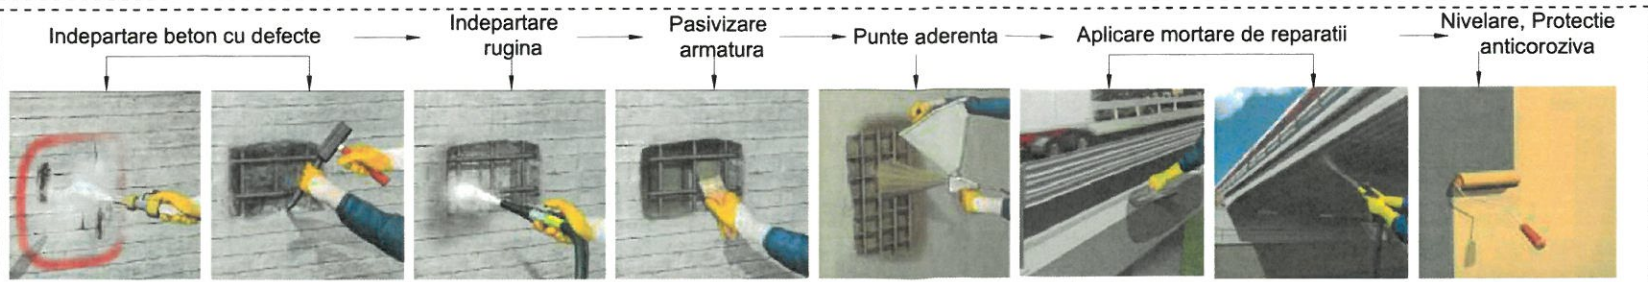


Pasivizare armaturi

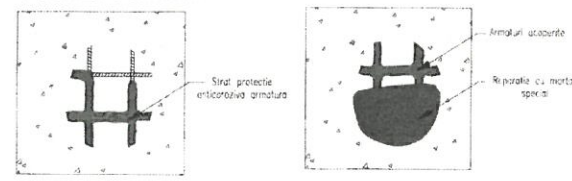

LEGENDA:
- LUCRARI PROIECTATE
- LUCRARI EXISTENTE

Detaliu injectari

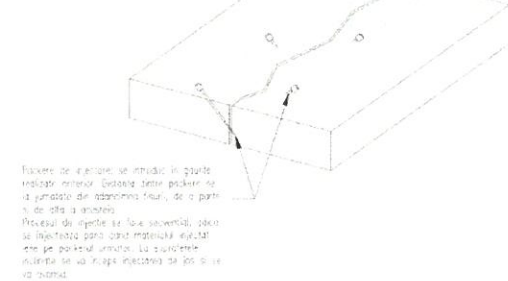

Nota:
1. Orice modificare a prezentei planse se face numai cu acordul scris al proiectantului
2. Orice neconcordanță cu prevederile prezentei planse si situatia din amplasamentul lucrarii, se va aduce la cunostinta proiectantului.
3. Zonele indicate pentru reparatii din prezenta planşa au rol informativ. Dupa buciardarea elementelor din beton, se va realiza un relevu exact al fisurilor si zonelor pe care sa vor aplica operatiile de reparatii.