



DETALIU "A"  
Sc: 1:20

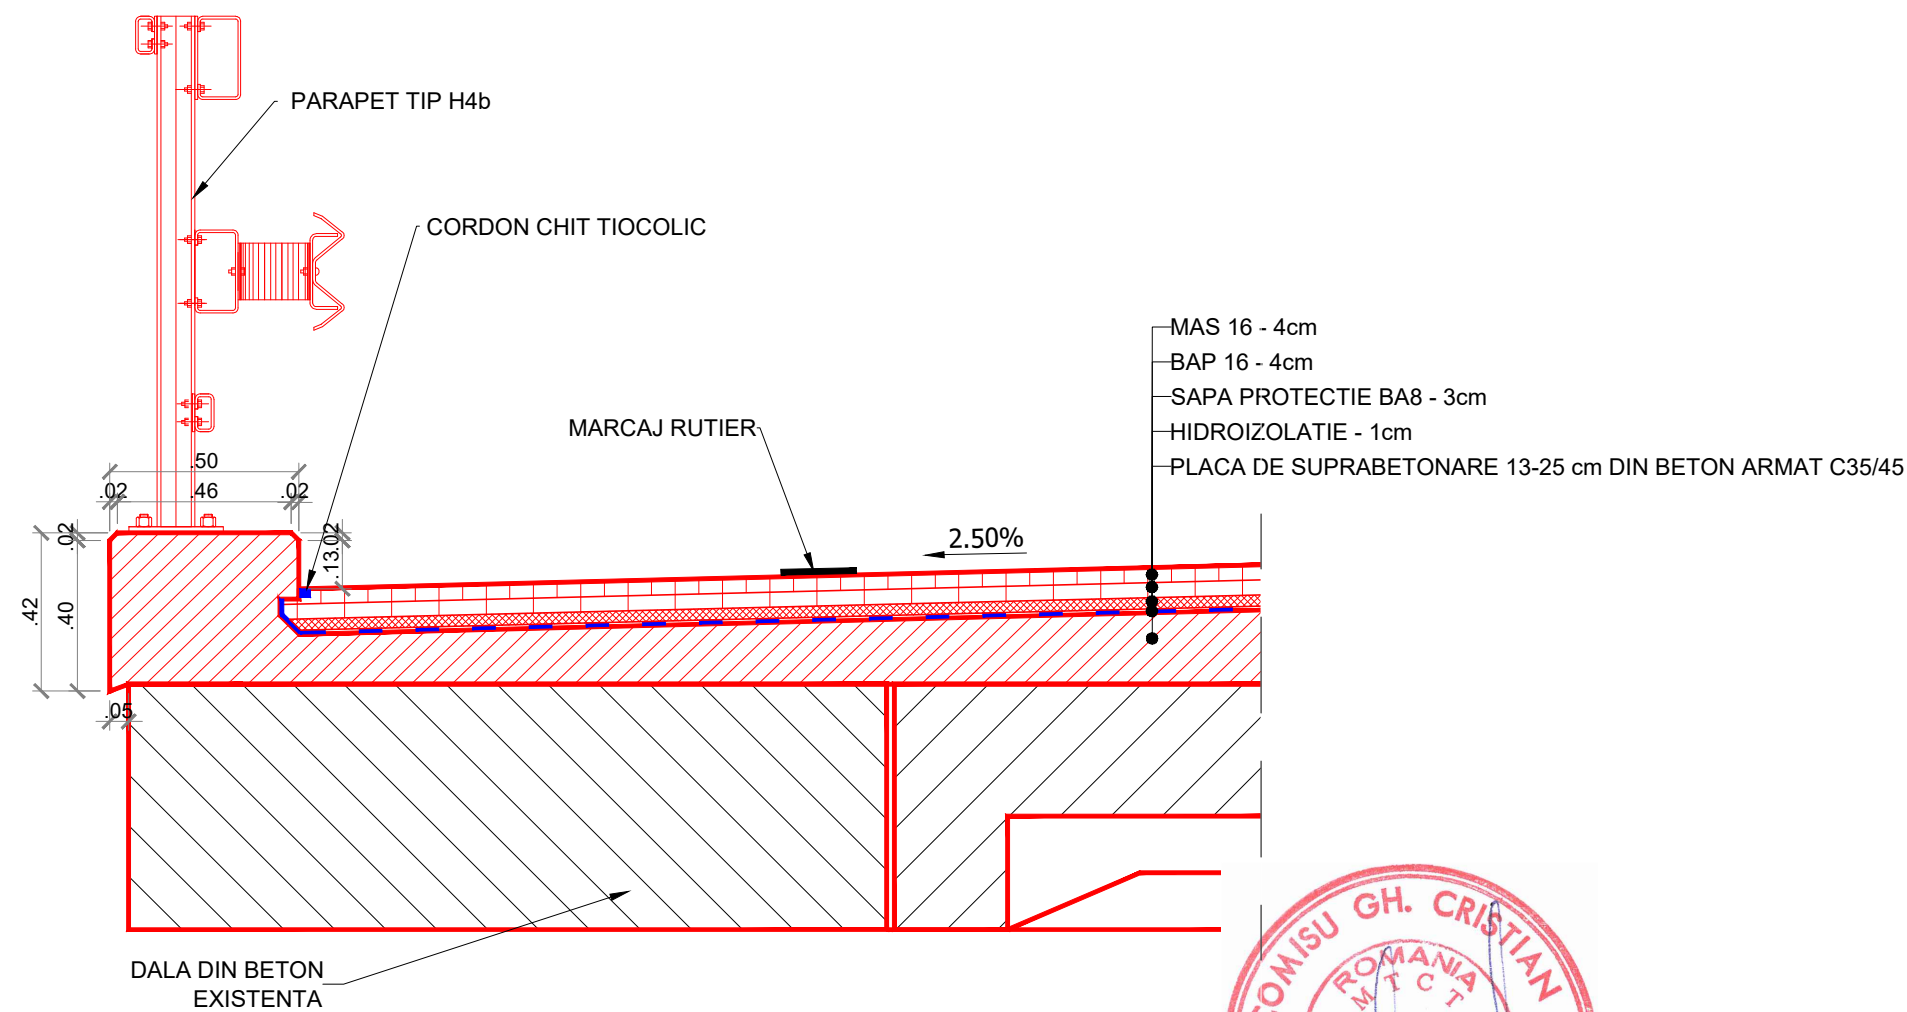


- Nota:
1. MIXTURILE ASFALTICE SE VOR REALIZA CU BITUM MODIFICAT.
  2. Orice modificare a prezentei planse se face numai cu acordul scris al proiectantului
  3. Orice neconcordanța cu prevederile prezentei planse și situația din amplasamentul lucrării, se va aduce la cunoștința proiectantului.

SECȚIUNE TRANSVERSALA  
Sc: 1:50

DETALIU "A"

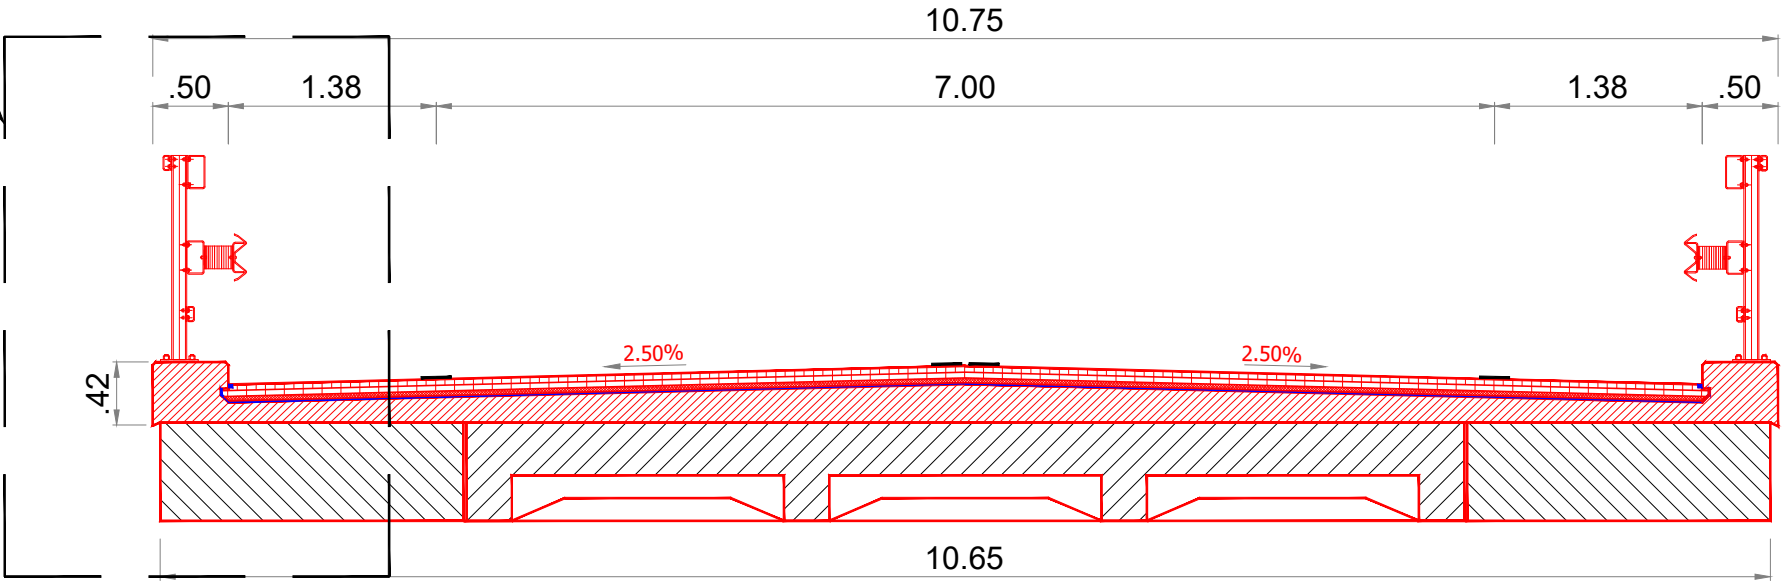
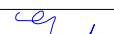
|   |                                                                                       |
|---|---------------------------------------------------------------------------------------|
| BENEFICIAR:   |                                                                                       |
|  <b>C.N.A.I.R. S.A.</b><br><b>D.R.D.P. CONSTANTA</b><br>Str. Prolungirea Traian FN,<br>Municipiul Constanta,<br>Judetul Constanta<br>Tel: 0241 584 562,<br>Fax: 0241 584 371 |                                                                                       |
| PROIECTANT:   |                                                                                       |
|  <b>S.C. POD-PROIECT S.R.L.</b><br>Iasi, str. Plopii fara soț nr. 3<br>Romania, jud. Iasi<br>RO 14447212<br>www.pod-proiect.ro                                               |                                                                                       |
| DENUMIRE PROIECT:   |                                                                                       |
| <b>Intocmire DALI, Pth, Deviz<br/>general, Liste de cantitati, CS,<br/>DDE, DOA (inclusiv Documentatie<br/>obtinere CU si DTAC)</b>   |                                                                                       |
| <b>01. Pod pe DN 3, km 216+985,<br/>la Viisoara, Judetul Constanta</b>   |                                                                                       |
| FAZA: <b>P.T.h.+D.D.E.+C.S.</b>   |                                                                                       |
| ȘEF PROIECT   |                                                                                       |
| ing. Marius GHEBAC   |  |
| PROIECTAT   |                                                                                       |
| ing. Marius GHEBAC   |  |
| DESENAT   |                                                                                       |
| ing. Alin GHEBAC   |  |
| VERIFICAT   |                                                                                       |
| ing. Adrian Constantin GROSU   |  |
| DENUMIRE PLANȘĂ:   |                                                                                       |
| DETALIU CALE TROTUAR   |                                                                                       |
| Contract nr.158/43487 - 12.10.2020   |                                                                                       |
| Revizia nr.:   | -                                                                                     |
| P.T.H. nr.:   | 85 / 2021                                                                             |
| Scara:   | 1:20; 1:50                                                                            |
| Nr. plansa:   | 14                                                                                    |