



SECTIUNE LONGITUDINALA

Scara 1:50

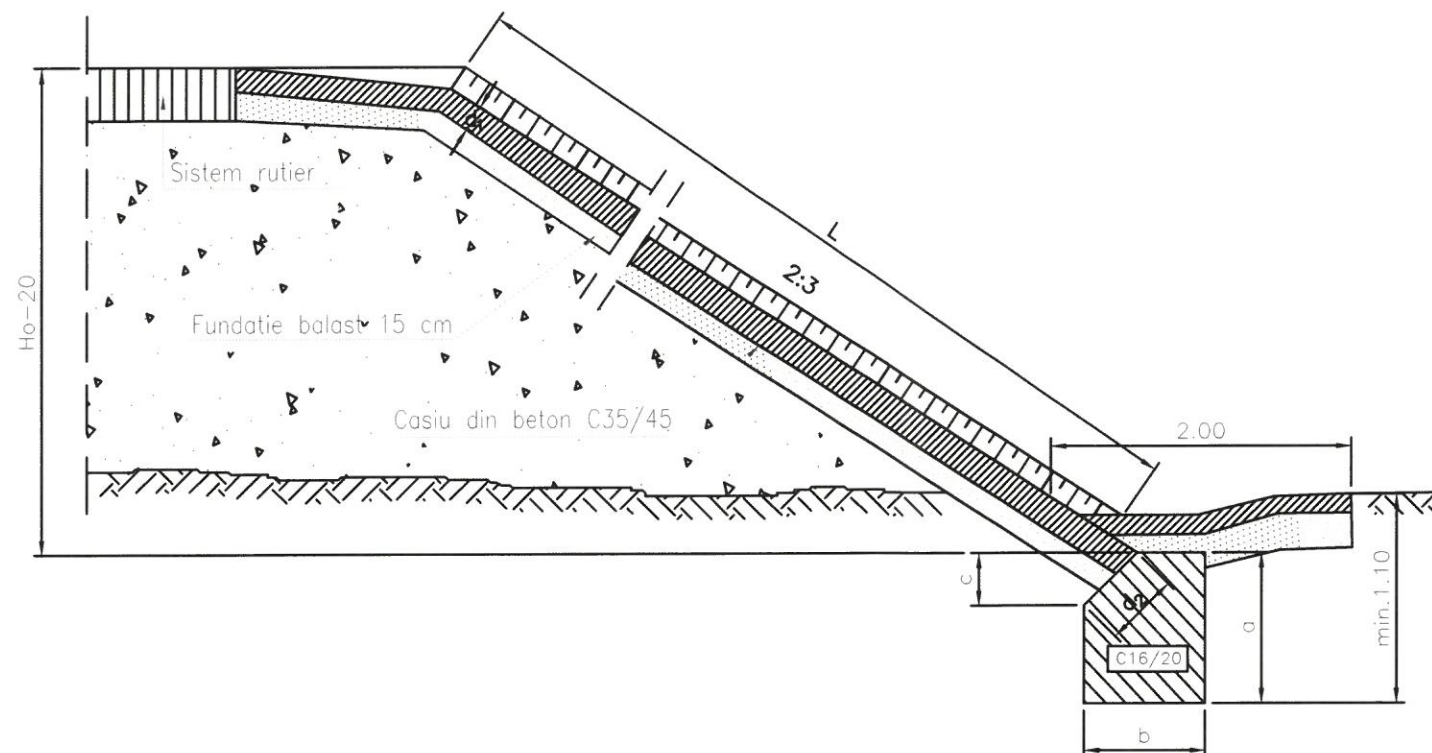


SECTIUNE TRANSVERSALA CASIU

Scara 1:20

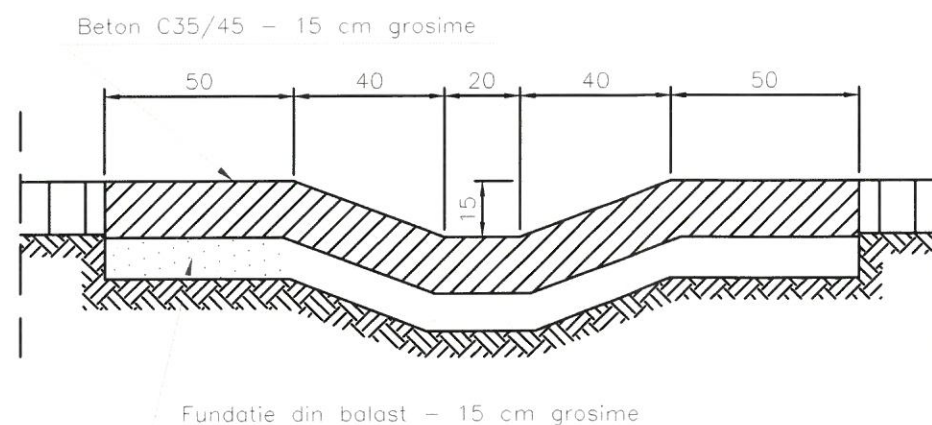

SECTIUNE TRANSVERSALA ZONA SUPERIOARA TALUZ

Scara 1:50

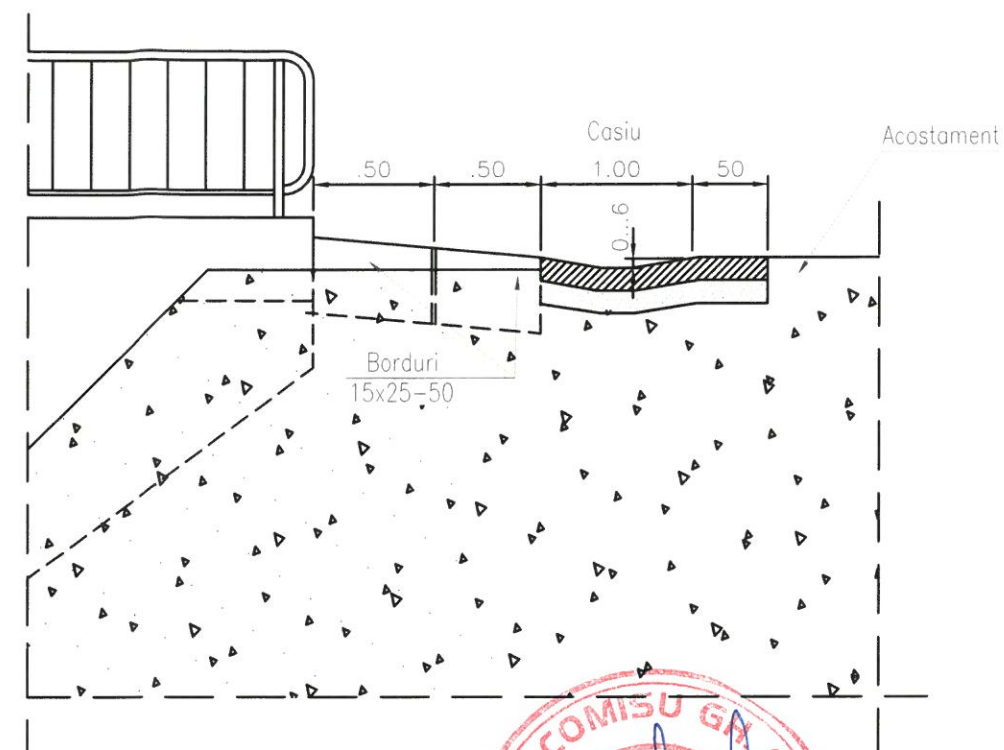

GROSIMI CASIU

H ₀ (m)	a (m)	b (m)	c (m)	d ₁ (m)	d ₂ (m)
2.50-4.00	0.80	0.60	0.25	0.15	0.25
4.50-6.00	1.00	0.80	0.35	0.15	0.35
6.50-8.50	1.20	1.00	0.45	0.15	0.45

CERINTE DE CALITATE

Beton C35/45
Clasa de expunere: XD3+XF4+XA2
Tipul de ciment: I 32.5; I 42.5;
II/A-S 32.5

NOTA:

1. Prezenta plansa se citește împreună cu planșele: Dispoziția generală.
2. Orice neconcordanță constatată între prevederile prezentei planșe și situația din amplasamentul podului, se aduce imediat la cunoștința proiectantului.
3. Orice modificare a prevederilor prezentei planșe se face numai cu acordul scris al proiectantului.

BENEFICIAR:	
C.N.A.I.R. S.A. D.R.D.P. CONSTANTA Str. Prolungirea Traian FN, Municipiul Constanta, Judetul Constanta Tel: 0241 584 562, Fax: 0241 584 371	
PROIECTANT:	
S.C. POD-PROIECT S.R.L. Iasi, str. Plopii fără soț nr. 3 Romania, jud. Iasi RO 17447212 www.pod-proiect.ro	
DENUMIRE PROIECT:	
Intocmire DALI, Pth, Deviz general, Liste de cantitati, CS, DDE, DOA (inclusiv Documentatie obtinere CU si DTAC)	
01. Pod pe DN 3, km 216+985, la Viisoara, Judetul Constanta	
FAZA: P.T.h.+D.D.E.+C.S.	
ȘEF PROIECT	
ing. Marius GHEBAC	
PROIECTAT	
ing. Marius GHEBAC	
DESENAT	
ing. Alin GHEBAC	
VERIFICAT	
ing. Adrian Constantin GROSU	
DENUMIRE PLANȘĂ:	
DETALIU CASIU	
Contract nr.158/43487 - 12.10.2020	
Revizia nr.:	-
P.T.H. nr.:	85 / 2021
Scara:	1:20, 1:50
Nr. plansa:	15