


B4. CIRCULATIE ALTERNANTA DIRIJATA CU SEMAFOARE LA LUCRARILE PE MAX. 1/2 DIN CALE

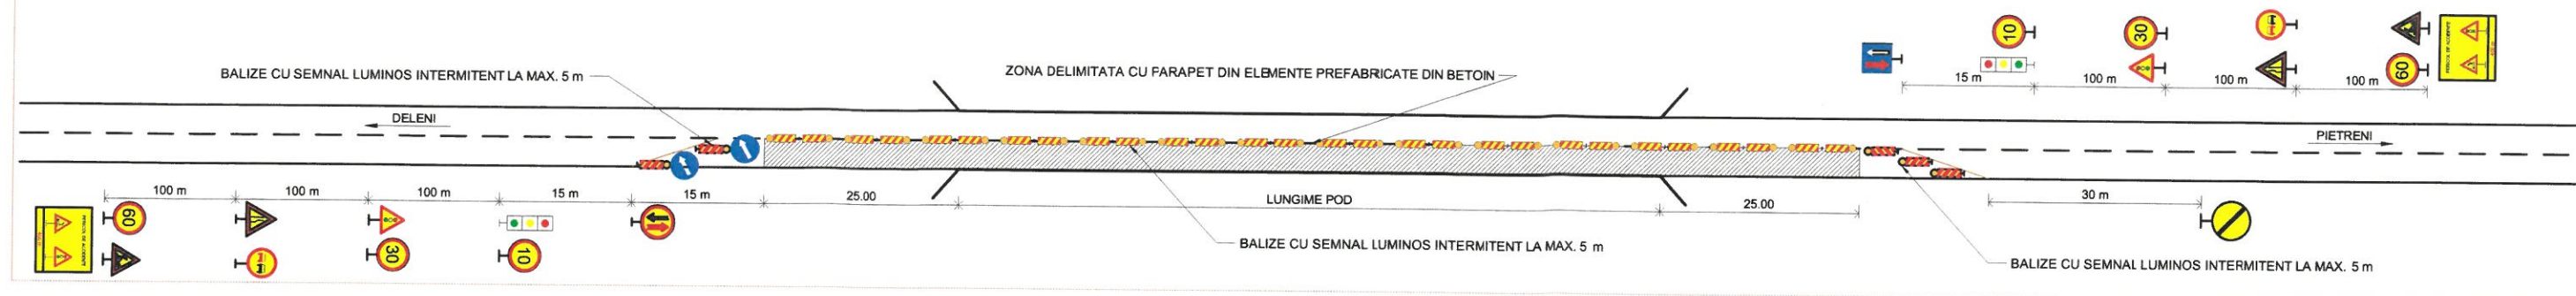

OBSERVATII:

- Balizele care separa sensurile de circulatie au 2 fete, dungile fiind descendente spre partea carosabila pe care circula vehiculele carora li se adreseaza;
- distanta intre balizele care delimiteaza lucrarea va fi de max. 5 m, iar intre celelalte balize de max 10 m;
- in situatia defectarii semafoarelor, dirijarea traficului se realizeaza cu piloti de circulatie;

NOTA:

- Indicatoarele rutiere, panourile de presemnalizare, balizele si barierele directionale vor fi de dimensiuni mari, conform SR 1848/1-2011, Ord Guv. 195/2002 si HG 85/2003, realizate cu folie reflectorizanta pe fond galben;
- Semnalizarea rutiera este aceeaasi pentru toate etapele de executie si este conform Ordinului comun MI/MLPTL, nr. 1112/411/2000 privind conditiile de inchidere a circulatiei si de instituire a restrictiilor de circulatie in vederea executarii de lucrari in zona drumului public si /sau pentru protejarea drumului; - "conf BTR nr8-9 /2014 - Anexa IV -Schema grafica D.5.a si D.5.b - Lucrari care ocupa benzile unui sens de circulatie"
- La inceperea executarii lucrarilor se va afisa la loc vizibil pe toata durata executiei lucrarilor, un panou pentru identificarea santierului conform Ord. MLPAT nr. 63N/11.08.1998.

LEGENDA

(conf. SR 1848/1-2011)

a2		- drum ingustat pe partea dreapta
a3		- drum ingustat pe partea stanga
a8		- lucrari
a12		- prioritate pentru circulatia din sens invers
a13		- prioritate fata de circulatia din sens invers
a15		- depasirea autovehiculelor interzisa
a16		- limitare de viteza
a17		- sfarsitul tuturor restrictiilor
a53		- panou mobil pentru controlul traficului
a56		- bariera directionala
a21		- ocolire

BENEFICIAR:

C.N.A.I.R. S.A.
D.R.D.P. CONSTANTA

Str. Prelungirea Traian FN,
Municipiul Constanta,
Judetul Constanta
Tel: 0241 584 562,
Fax: 0241 584 371

PROIECTANT:

S.C. POD-PROIECT S.R.L.

Iasi, str. Plopii fără soț nr. 3
Romania, jud. Iasi
RO 14447212
www.pod-proiect.ro

DENUMIRE PROIECT:

Intocmire DALI, Pth, Dezv general, Liste de cantitati, CS, DDE, DOA (inclusiv Documentatie obtinere CU si DTAC)

01. Pod pe DN 3, km 216+985, la Viisoara, Judetul Constanta

FAZA: P.T.h.+D.D.E.+C.S.

ŞEF PROIECT

ing. Marius GHEBAC

PROIECTAT

ing. Marius GHEBAC

DESENAT

ing. Alin GHEBAC

VERIFICAT

ing. Adrian Constantin GROSU

DENUMIRE PLANŞĂ:

PLAN SEMNALIZARE LUCRARI
IN TIMPUL EXECUTIEI

Contract nr.158/43487 - 12.10.2020

Revizia nr.: -

P.T.H. nr.: 85 / 2021

Scara:

Nr. plansa: 17