

Str. Călărăși nr. 22-24, cod. 900590, Constanța, România, IBAN: RO36RNCB0114014937350001 BCR Constanța
C.I.F. 1890420; C.U.I. Ro1890420; Tel. 0241.664.046; Fax: 0241.662.577, 0241.661.940; e-mail: secretariat@rajac.ro; web: www.rajac.ro

Comisia Tehnico-Economică
Nr. 9202 / 2024

Ion
Oprea

Digitally signed
by Ion Oprea
Date:
2024.10.23
10:21:38
+03'00'

AVIZ DE AMPLASAMENT

Către,

**DIRECTIA REGIONALA DE DRUMURI SI
PODURI CONSTANTA**

Prin: Director Ichim Marian
Strada Prelungirea Traian,
CONSTANȚA

Ca urmare a cererii dvs. înregistrată cu nr. 9202 din 06.08.2024, cu privire la: „AMENAJARE SENS GIRATORIU LA INTERSECȚIA DN39 (E87) KM 16+665 CU STRADA DR. CLIMESCU”, conform Certificatului de Urbanism nr. 161 din 07.06.2024, pentru imobilul situat în Eforie Sud, județul Constanța, vă comunicăm avizul de amplasament cu următoarele condiționări:

Pe amplasamentul studiat există conducte de distribuție apă și colectoare menajere, conform planului anexat.

Conform Legii Domeniului Public nr. 213/1998 terenurile pe care sunt amplasate rețele de apă potabilă și de canalizare aparțin domeniului public.

Pentru poziționarea cât mai exactă a conductelor existente pe amplasamentul studiat și pentru evitarea unor situații neprevăzute, pentru a nu avaria conductele ce aparțin RAJA S.A., veți executa sondaje în prezența reprezentanților RAJA S.A.-Divizia Apa Canal Constanța. În cazul în care se vor descoperi și alte conducte de apă și de canalizare, se va întocmi un proces verbal de constatare, semnat de către reprezentanții RAJA S.A. și de către dumneavoastră și veți suporta costul proiectului și al lucrărilor de deviere a conductelor existente pe amplasament.

Conform HG 930/2005, cap.VIII, art.30, zona de protecție sanitară cu regim sever ce cuprinde terenurile din jurul conductelor de distribuție apă este de 3m stanga-dreapta de la generatoarele exterioare ale conductelor, iar conform Regulamentului Serviciului de Alimentare cu Apă și Canalizare, zona de protecție și siguranță ce cuprinde terenul din jurul colectoarelor menajere, este de 3m stanga-dreapta din axul conductelor, zone care nu se vor betona și pe care nu se vor realiza construcții provizorii sau definitive. În aceste zone, terenul se va acoperi cu material demontabil (dale, pavele);

În caz de avarii pe conductele existente pe amplasament vom interveni de urgență cu utilajele RAJA S.A., fără o prealabilă anunțare și nu vom plăti despăgubiri în caz de producere de pagube materiale.

Totodată, în cazul apariției avariilor pe conductele menționate anterior, responsabilitatea asigurării măsurilor de protecție revine proiectantului, constructorului și beneficiarului.

Avarierea sau distrugerea parțială sau totală a unor părți din rețeaua de apă și/sau de canalizare, provocată cu ocazia efectuării lucrărilor de construcții, va fi remediată prin grija persoanei fizice/juridice vinovată de producerea avariei sau distrugerii, pe cheltuiala sa, fără ca prin aceasta persoana fizică/juridică vinovată să fie exonerată de plata daunelor produse operatorului cu privire la imposibilitatea acestuia de a asigura serviciile de apă și/sau canalizare, precum și a cantităților de apă pierdute în urma producerii avariei. După terminarea lucrărilor de remediere, rețeaua afectată trebuie să corespundă condițiilor pentru care a fost proiectată.

Conductele amplasate în zonele amenajate trebuie protejate în funcție de tonajul vehiculelor care vor circula.

La executarea lucrărilor se vor respecta condițiile impuse prin normativele tehnice și legislația în vigoare.

Căminele de vane, căminele de vizitare existente le veți ridica la noua cota a drumurilor (la noua cota a tramei stradale).

Pentru protecția conductelor de apă și de canalizare, se impun următoarele măsuri:

-cu cel puțin 5 zile înainte de începerea lucrărilor, executantul lucrării va solicita asistența tehnică din partea Diviziei Apa Canal Constanța;

-delegații Diviziei cu ajutorul constructorului, vor picheta conductele de alimentare cu apă și de canalizare și se va stabili cu exactitate poziția acestora față de lucrările proiectate;

-după pichetare se vor încheia procese verbale de luare la cunoștință și începere a lucrărilor;

-în caz de schimbare a traseului se impune solicitarea unui nou aviz;

Attragem atenția că deteriorarea instalațiilor de alimentare cu apă și de canalizare, în timpul lucrărilor proiectate, implică măsuri de remediere de către constructor, respectându-se normele din Regulamentul Serviciului.

Ulterior finalizării lucrărilor, în situația apariției de avarii pe rețelele de apă, RAJA S.A. va interveni și va asigura readucerea la starea inițială, fără a prelua responsabilitatea garanției lucrărilor de asfaltare.

Vă restituim un exemplar din planul de situație cu traseele și caracteristicile rețelelor hidroedilitare existente pe amplasamentul studiat.

Avizul de amplasament este valabil pe toată perioada valabilității Certificatului de Urbansim.

PREȘEDINTE COMISIA TEHNICO-ECONOMICĂ
ING. FLOREA ADRIAN


INGINER ȘEF
ING. OPREA ION



ȘEF BIROU AVIZE
ING. RACSI ADRIANA

RAJA S.A. este operator de date cu caracter personal.

Atenție, documentul conține date cu caracter personal! El se adresează numai persoanei fizice sau juridice menționate ca destinatar. În cazul în care nu sunteți destinatarul vizat, vă informăm că dezvăluirea, copierea, distribuirea sau inițierea unor acțiuni pe baza conținutului acestui document sunt strict interzise și atrag răspunderea juridică.

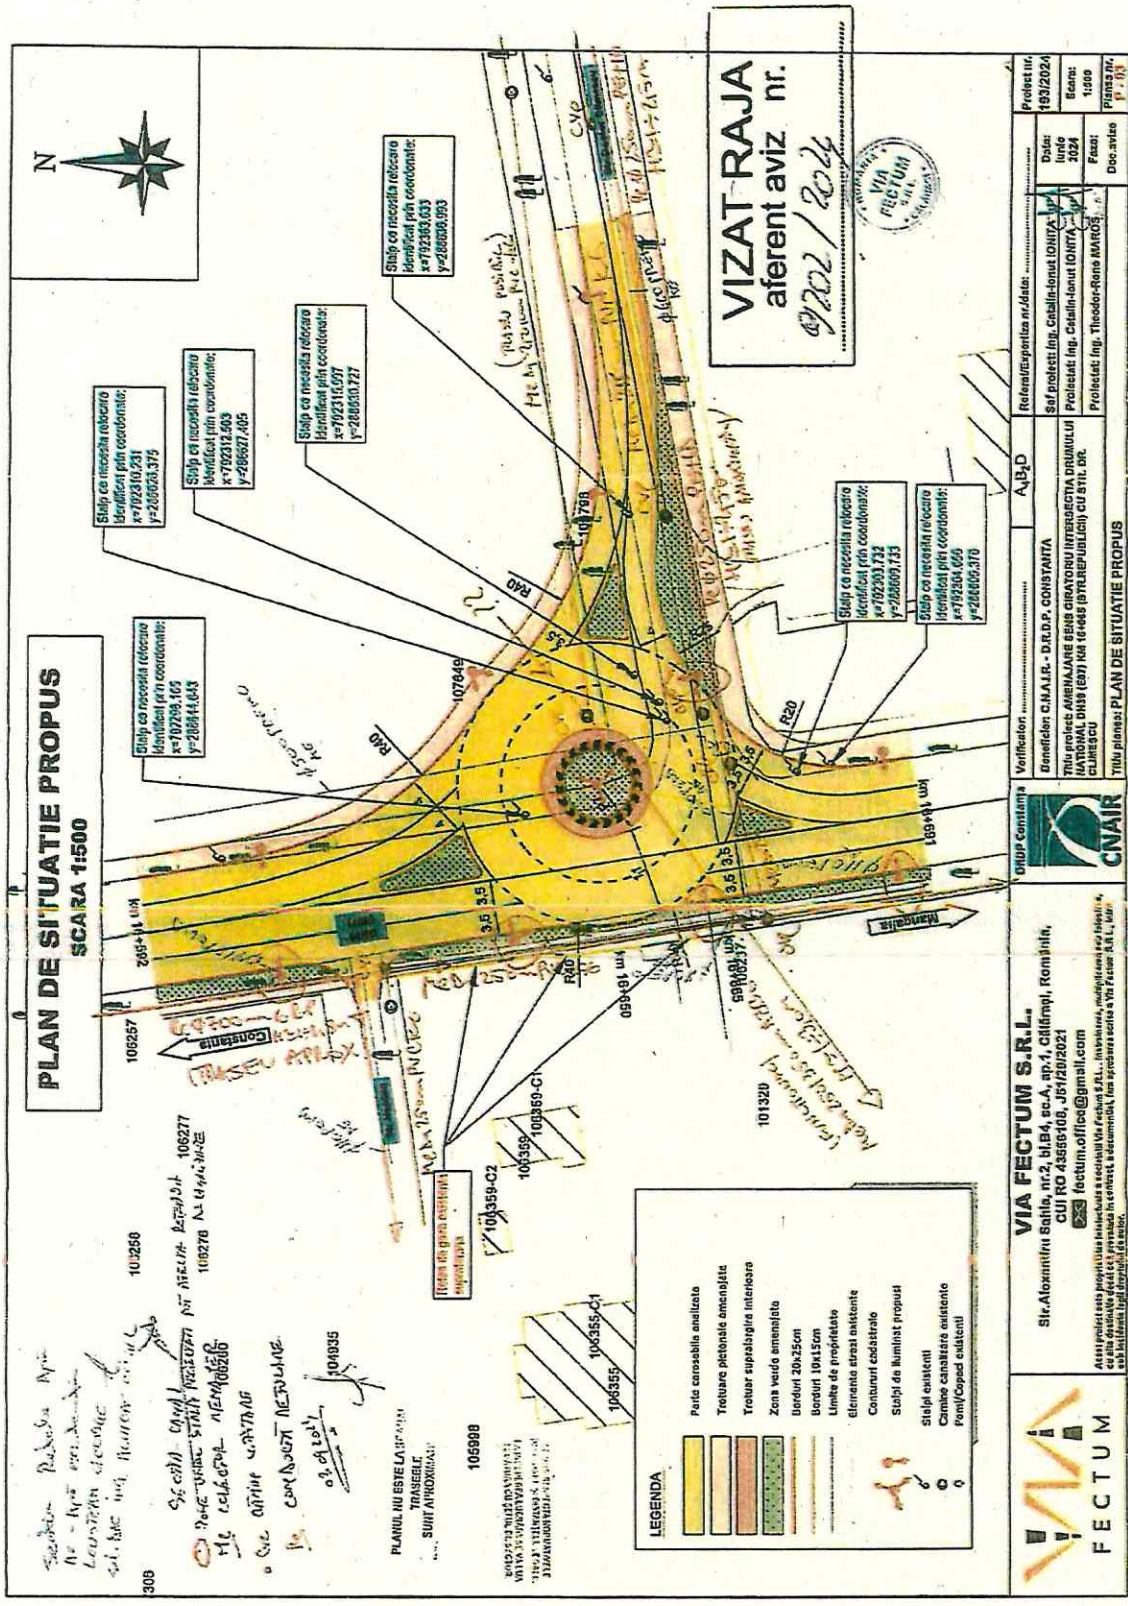

PLAN DE SITUATIE PROPUSS
SCARA 1:500

VIZAT-RAJA
afertent aviz nr.
97202/2024



LEGENDA	
	Pista carosabila analizata
	Trotuar pietonal amenajata
	Trotuar suprabagaj interioara
	Zona verde amenajata
	Borduri 20x25cm
	Borduri 10x15cm
	Linie de proprietate
	Elemente strazi existente
	Construcii cadastrale
	Stalpi de iluminat propusi
	Stalpi existenti
	Canale canalizate existente
	Pont/Copaci existenti



VIA FECTUM S.R.L.
Str. Alomnitu Satia, nr.2, bl.14, sc.1, cladirea, Romania,
CUI RO 43556109, J51297021
factum.office@gmail.com

Verificare: Beneficiar: C.N.A.I.R. - D.R.D.P. CONSTANTA
Titlu proiect: AVERIARE BENS GIRATORU INTERIECTIVA DRUMULUI
NATIONAL DINI (201) NAI 16445 (STR. REPUBLICII) CU STIL. DR.
CUIRESU

Referinta: Proiect nr. 193/2024
Data: 10.12.2024
Scara: 1:500
Faza: P.1.15
Proiectat: Ing. Theodor-Florentin MARCOS