



Orange România SA
Tandem Building
Str. Matei Millo Nr.5,
Sector 1, Bucuresti,
România
Phone: 203 30 00
www.orange.ro

Aviz

To: ORASUL EFORIE
Company: ORASUL EFORIE
Fax:
Telefon: 0723841680
Date: 21-10-2024

From: Orange Romania
Departament: Networks/Infrastructure
Telefon: 2033000
Pagini, inclusiv: 4
aceasta:
Referinta: AFO643392/11839/1439
8

Referitor la cererea dvs. din data de **06-08-2024** prin care solicitati avizul S.C.ORANGE ROMÂNIA S.A., pentru
lucrarea **AMENAJARE SENS GIRATORIU LA INTERSECTIA DN39 (E87) KM 16+665 CU STRADA DR.
CLIMESCU** in Eforie, jud.Constanta, va comunicam:

**aviz pozitiv conditionat cu asistenta tehnica obligatorie si relocare
obligatorie**

Prezentul aviz este valabil doar insotit de Condițiile Tehnice avand aceeași referință ca prezentul document, emise
de SC Protelco SA si atasate.



ORANGE Romania S.A.



S.C. PROTELCO S.A.

Reg. com.: J29/977/1996; CIF: RO8606690

Adresa: STR. ECATERINA TEODOROIU NR. 43 D, CAMPINA, Jud. PRAHOVA

IBAN: RO68 RZBR 0000 0600 1153 3051

Banca: RAiffeisen BANK - AGENTIA CAMPINA

Data: 21-10-2024

Referinta: AFO643392/11839/.....

Catre:

ORASUL EFORIE

ORASUL EFORIE

Conform Certificat de Urbanism nr.161 din 07.06.2024

In atentie,

ORASUL EFORIE

CONDITII TEHNICE Conform solicitare

AFO643392/11839 din data 06-08-2024

Ca raspuns la solicitarea dvs. privind eliberarea avizului Orange Romania S.A. pentru lucrarea
AMENAJARE SENS GIRATORIU LA INTERSECTIA DN39 (E87) KM 16+665 CU STRADA DR. CLIMESCU,
Conform Certificat de Urbanism nr.161 din 07.06.2024, Constanta, Eforie
va comunicam urmatoarele;

CONDITII TEHNICE

privind respectarea urmatoarelor masuri, menite a proteja instalatiile de telecomunicatii aflate in exploatare, executia lucrarilor proiectate (mai jos sunt enumerate conditiile impuse).

INVESTITIA DUMNEAVOASTRA NU TREBUIE SA AFECTEZE INFRASTRUCTURA SC ORANGE ROMANIA SA PREZENTA IN ZONA PE PLANUL DE SITUATIE CE CONSTITUIE ANEXA LA AVIZUL SC ORANGE ROMANIA SA SOLICITAT ESTE FIGURAT TRASEUL FIBREI OPTICE SC ORANGE ROMANIA SA . IN EXECUTIE SE VOR REALIZA SONDAJE IN ZONA AMPLASAMENTULUI ACTUAL AL INFRASTRUCTURII SC ORANGE ROMANIA SA. AVAND IN VEDERE CA AMPLASAMENTUL INVESTITIEI PROPUSE ESTE OCUPAT DE INFRASTRUCTURA SC ORANGE ROMANIA SA, PENTRU PROTEJAREA ACESTEIA ESTE NECESARA REALIZAREA UNUI PROIECT DE RELOCARE A FIBREI OPTICE SC ORANGE ROMANIA SA . PROIECTUL DE RELOCARE TREBUIE REALIZAT DE CATRE O FIRMA SPECIALIZATA , AGREEATA DE CATRE SC ORANGE ROMANIA SA, CHELTUIELILE CU PROIECTAREA , AVIZAREA SI EXECUTIA RELOCARII FIIND IN SARCINA BENEFICIARULUI INVESTITIEI. SE VOR PREZENTA COORDONATE DE TRASARE LUCRARI ATAT PENTRU PROIECTUL DE RELOCARE A FIBREI OPTICE SC ORANGE ROMANIA SA , CAT SI PENTRU CELELALTE RETELE SUBTERANE DIN ZONA DE RELOCARE. INTRERUPERILE DE TRASEU SE VOR ANUNTA CU 30 ZILE IN AVANS SI VOR FI ACCEPTATE DE SC ORANGE ROMANIA SA IN BAZA UNEI PROGRAMARI PREALABILE. PREDARILE DE AMPLASAMENT SI SOLICITARILE DE ASISTENTA TEHNICA SE ANUNTA CU 14 ZILE IN AVANS LA CONSTANTIN PATRASCA - TEL.0244375689-Int 114. LUCRARILE DE RELOCARE TREBUIE SA PREVADA INLOCUIREA UNEI SECTIUNI INTREGI DE FIBRA,FIIND INTERZISA INTRODUCEREA DE JONCTIUNI SUPLIMENTARE. CONSTRUCTORUL VA LUCRA IN ZONA NUMAI DUPA INCHEIEREA PROCESULUI VERBAL.ORICE FEL DE LUCRARI (NIVELARI,SONDAJE,COMPACTARI DESTELNIRI ETC.) SE FAC NUMAI DUPA OBTINEREA AVIZULUI DEFINITIV AL SC ORANGE ROMANIA SA SI NUMAI IN PREZENTA REPREZENTANTILOR SAU IMPUTERNICITILOR SC ORANGE ROMANIA SA. LA PREDAREA AMPLASAMENTULUI SE VA PREZENTA AVIZ FINAL AL SC ORANGE ROMANIA SA PRIVIND SOLUTIA RELOCATA. TRASEUL RELOCAT SE VA REALIZA NUMAI IN ZONE EXPROPRIATE. CONSTRUCTORUL VA LUCRA IN ZONA NUMAI DUPA INCHEIEREA PROCESULUI VERBAL SI NUMAI DUPA CE FACE DOVADA AUTORIZARII PROIECTULUI DE RELOCARE.



S.C. PROTELCO S.A.

Reg. com.: J29/977/1996; CIF: RO8606690

Adresa: STR. ECATERINA TEODOROIU NR. 43 D, CAMPINA, Jud. PRAHOVA

IBAN: RO68 RZBR 0000 0600 1153 3051

Banca: RAIFFEISEN BANK - AGENTIA CAMPINA

CONDITII SPECIALE

LA REALIZAREA INVESTITIEI "AMENAJARE SENS GIRATORIU LA INTERSECTIA DN39 (E87) KM 16+665 CU STRADA DR. CLIMESCU" ASISTENTA TEHNICA VA FI ASIGURATA INCA DE LA MOMENTUL PREDARII AMPLASAMENTULUI SI SE VA FINALIZA LA RECEPTIA LUCRARILOR. TARIFAREA VA CORESPUNDE TARIFELOR IN VIGOARE LA ACEA DATA. PLANUL CU TRANSPUNEREA RETELEI SC ORANGE ROMANIA SA REPREZINTA PARTE INTEGRANTA DIN AVIZUL EMIS DE CATRE SC ORANGE ROMANIA SA. PREZENTUL AVIZ ESTE VALABIL 24 LUNI DE LA DATA EMITERII. IN CAZUL NERESPECTARII CONDITIILOR, AVIZUL ISI PIERDE VALABILITATEA. AVIZUL DEFINITIV SE OBTINE NUMAI DUPA AVIZAREA PROIECTULUI DE RELOCARE A INFRASTRUCTURII SC ORANGE ROMANIA SA SI DOVADA BUGETARII LUCRARILOR DE RELOCARE. PROIECTUL DE RELOCARE TREBUIE INTOCMIT SI PREZENTAT CATRE SC ORANGE ROMANIA SA IN MAXIM 12 LUNI DE LA EMITEREA PREZENTULUI DOCUMENT, IN SCOPUL VALIDARII SOLUTIILOR PROPUSE SI CORELARE A GRAFICELOR DE EXECUTIE CU ACTIVITATILE DE MENTENANTA LA RETEAUA DE FIBRA OPTICA. IN CAZUL IN CARE VETI CAUZA DERANJAMENTE ASUPRA INFRASTRUCTURII SC ORANGE ROMANIA SA (AVARIEREA ACESTEIA SI/SAU INTRERUPEREA TRAFICULUI PE FIBRA OPTICA) VETI SUPORTA CONTRAVALOAREA REMEDIERII INFRASTRUCTURII SI CONTRAVALOAREA PREJUDICIULUI ADUS TERTILOR DATORAT DERANJAMENTULUI PRODUS. NOTA: PREZENTUL DOCUMENT NU DA DREPT DE LUCRU SI POATE FI FOLOSIT PENTRU AUTORIZARE LUCRARI IN ZONA FO ORANGE ROMANIA SA. ORICE LUCRARI (NIVELARI, SONDAJE, COMPACTARI, DESTELLENIRI, SE FAC NUMAI DUPA OBTINEREA AVIZULUI DEFINITIV AL SC ORANGE ROMANIA SA SI NUMAI IN PREZENTA REPREZENTANTILOR SAU IMPUTERNICITILOR SC ORANGE ROMANIA SA. CONDITIE OBLIGATORIE DE RESPECTAT:

Solicitantul prezentei conditii tehnice raspunde conform legii, de respectarea conditiilor generale si speciale cu privire la proiectarea si executarea de lucrari IN ZONA DE PROTECTIE A RETELELOR DE TELECOMUNICATII.

• PENTRU A PREINTAMPINA DETERIORAREA ORICAROR RESELE DE TELECOMUNICATII EXISTENTE IN ZONA LUCRARILOR DUMNEAVOASTRA TREBUIE SOLICITATA ACORDAREA ASISTENTEI TEHNICE. MENTIONAM CA FARA PROCESUL VERBAL DE PREDARE - PRIMIRE AMPLASAMENT, SEMNAT LA INCEPEREA LUCRARILOR, PREZENTUL AVIZ DEVINE NUL.

Constructorul este OBLIGAT SA COMUNICE IMEDIAT LA ORANGE ROMANIA S.A., telefon nr. 0374443275, 0374744741, email : NSG2@orange.ro, orice deteriorare (sau afectare) a retelei de telecomunicatii din zona lucrarilor.

COORDONATOR COMPARTIMENT

Ing. Serban Ionel

INTOCMIT

Ing. Viulet Alexandra




Anexa aviz AFO643392/11839

Traseul FO Orange Romania SA

Legenda

Traseul subteran OROC

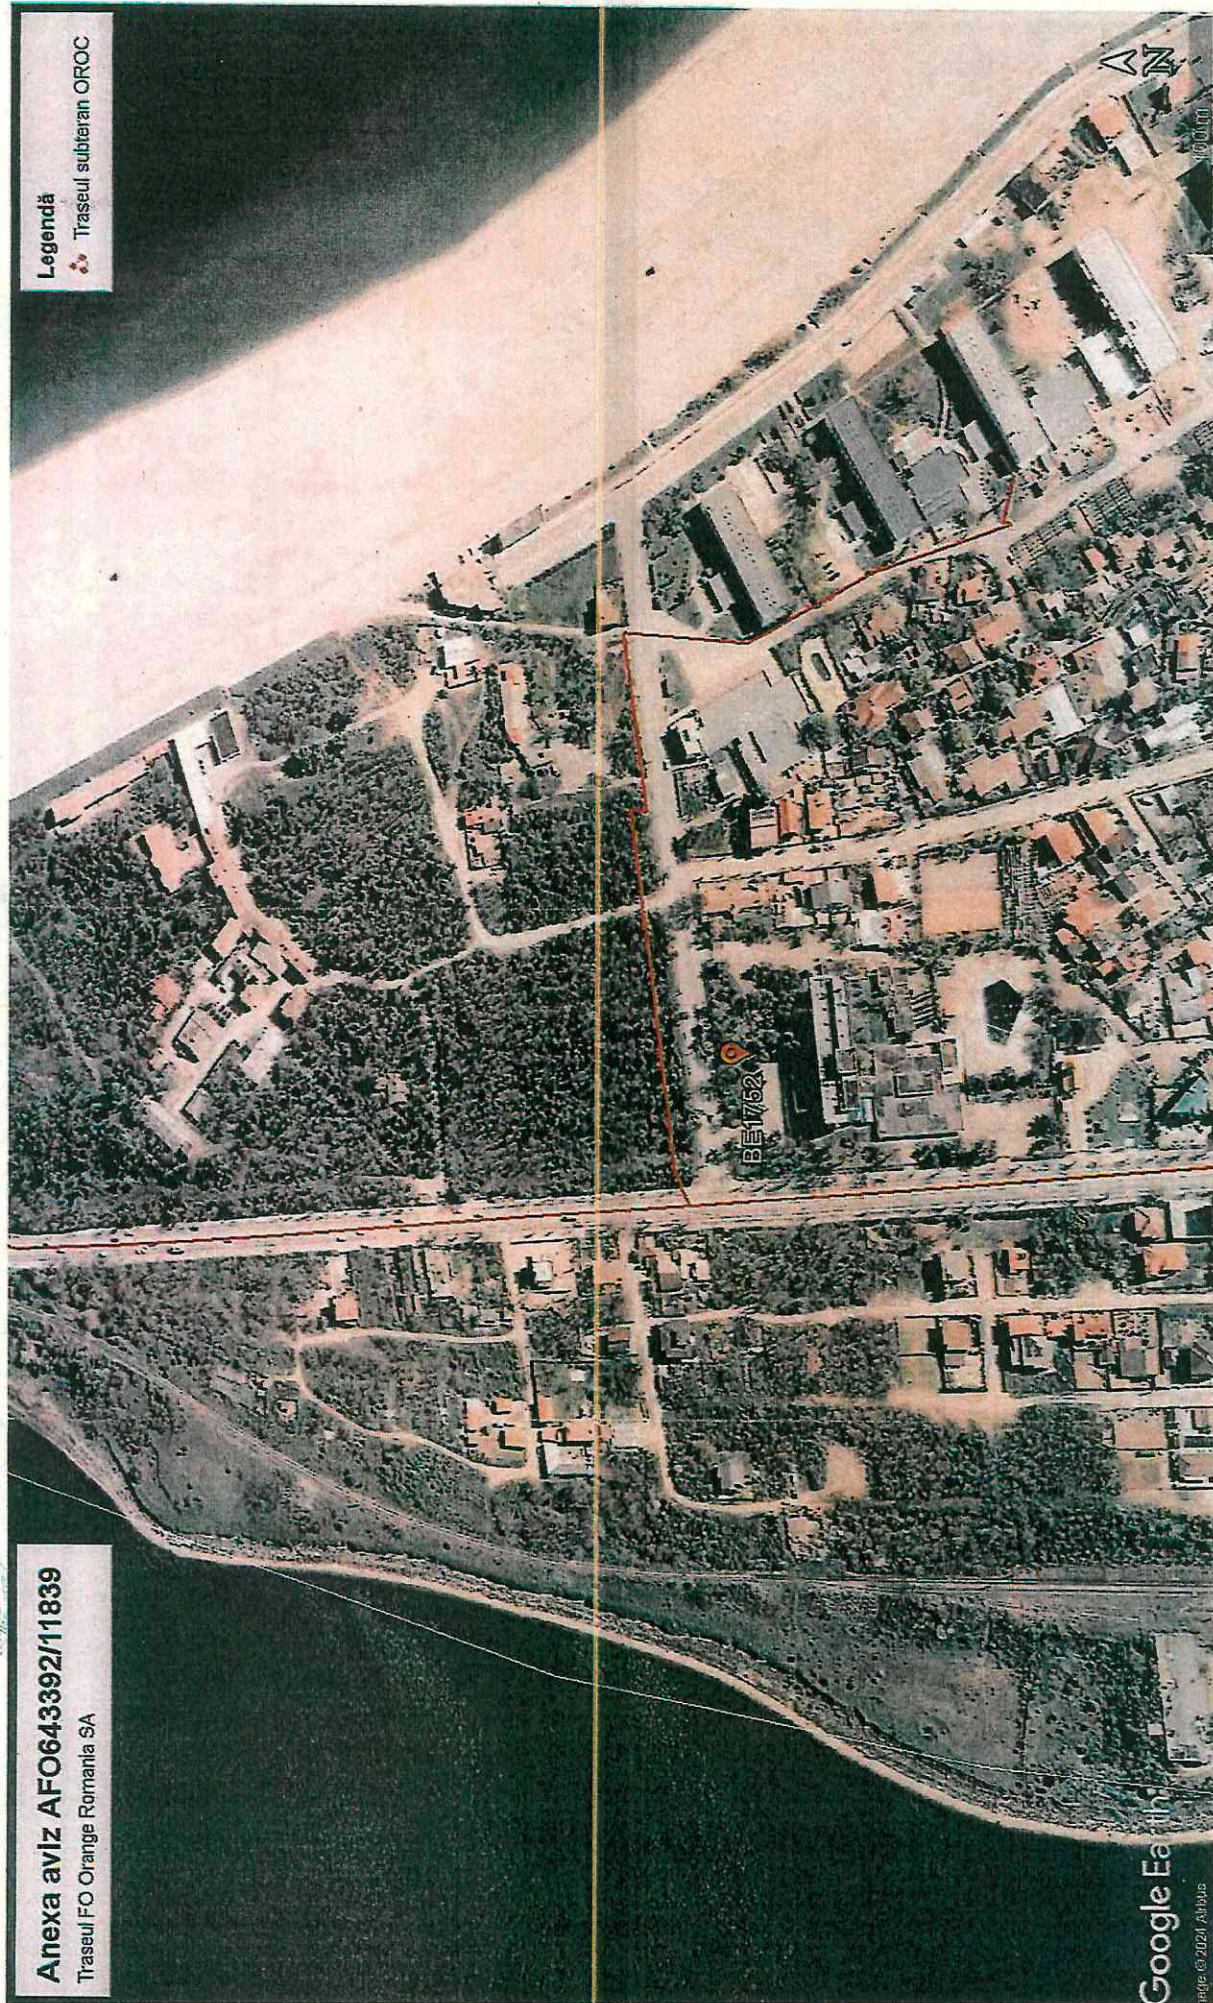


Google Earth

Page © 2024 Airbus

Next Aug #643390/11839

PLAN DE SITUAȚIE PROPUȘ
SCARA 1:500

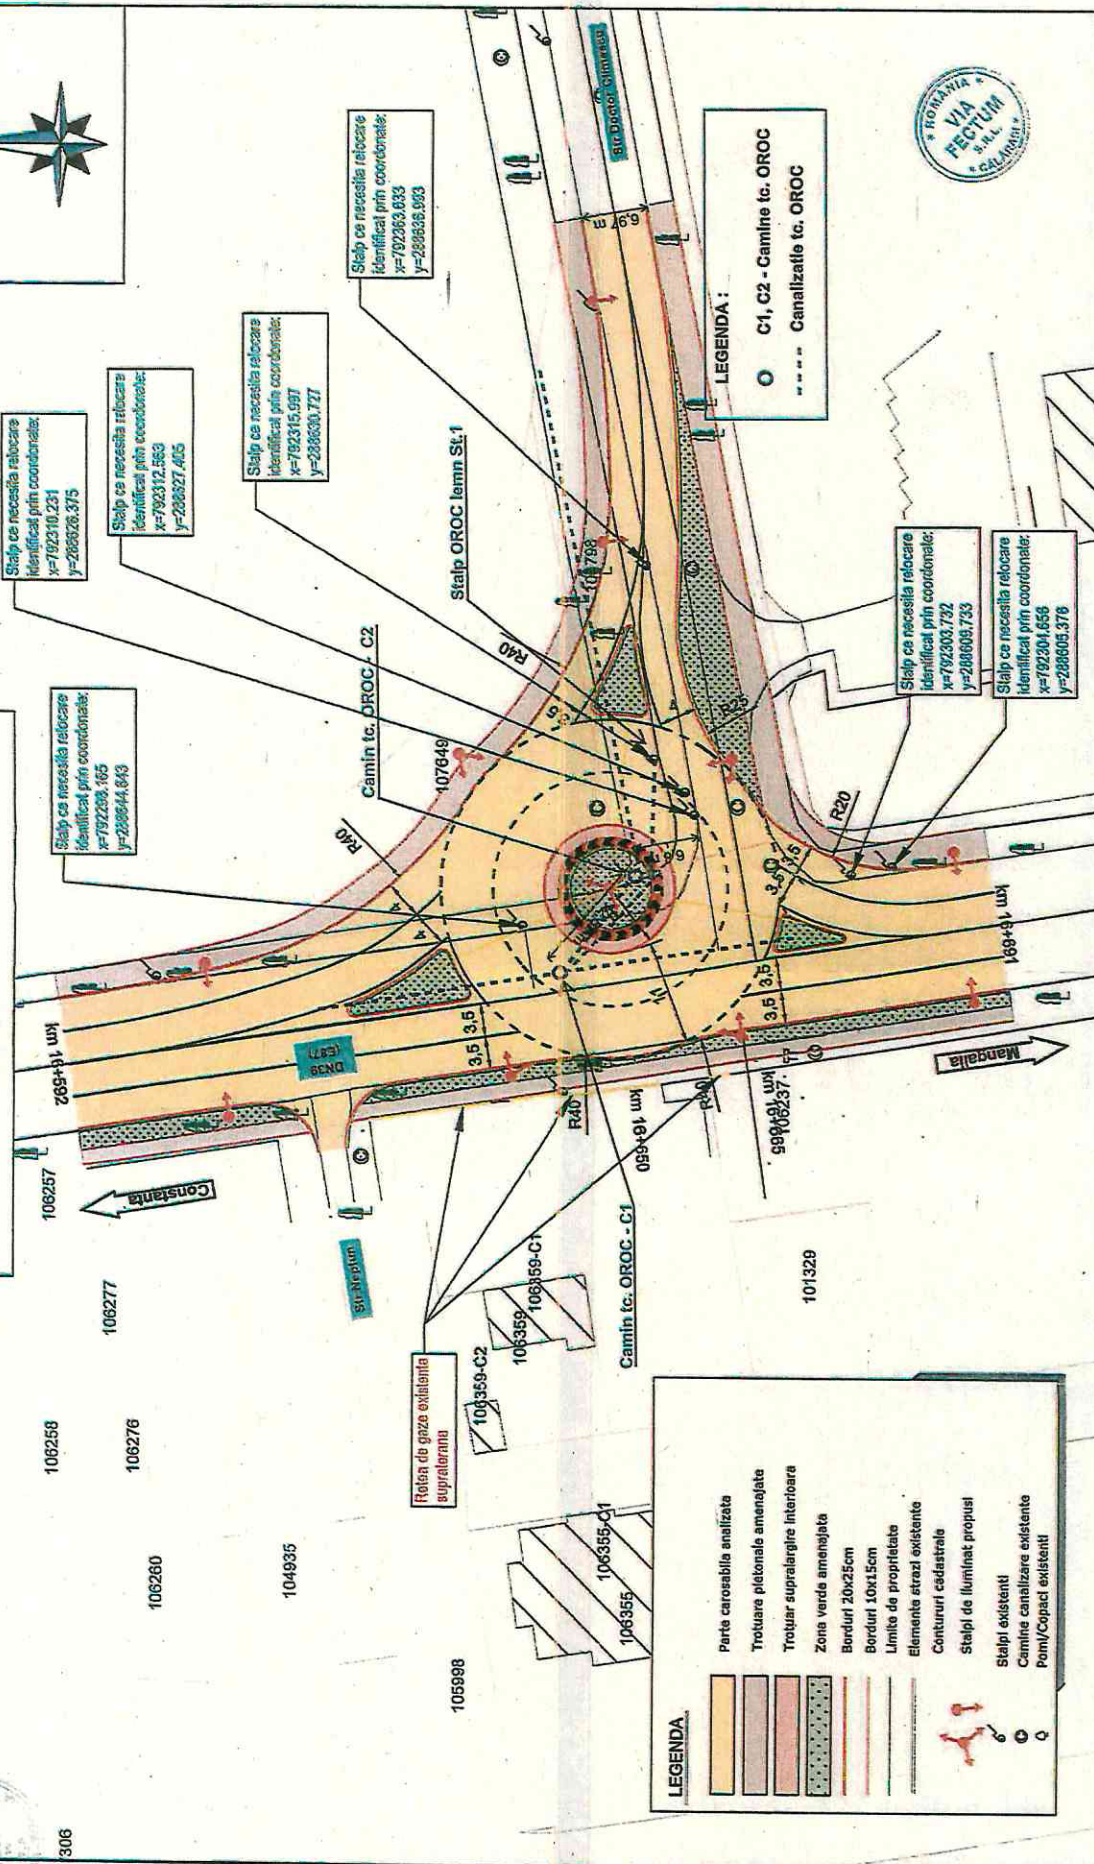



VIA FECTUM S.R.L.
 Str. Alexandru Săbălaș nr.2, BILE4, sc.A, ap.1, Cățărași, România,
 CUIF RO 43556106, J57129/2021
 ✉ lectum.office@gmail.com

Acest proiect este proprietatea intelectuală a societății VIA FECTUM S.R.L. Instruirea, multiplicarea sau folosirea, ori alia distinsă decât cea prevăzută în contract, a documentului, fără aprobarea scrisă a VIA FECTUM S.R.L., înfringe drepturile de autor.

Verificator:	Beneficiar: C.N.A.I.R. - D.R.D.P. CONSTANTA	Referențiar: Ing. Catalin-Ionut IONITA	Proiect nr.: 193/2024
DRDP Constanta	Titlu proiect: AVERANARE SENS GIRATORIU INTERSECTIA DRUMULUI NATIONAL DN39 (E87) KM 16+665 (STR. REPUBLICII) CU STR. DR. CIMLIMESCU	Proiectat: Ing. Catalin-Ionut IONITA	Scara: 1:500
CNAIR	Proiectat: Ing. Theodor-Rene MAROS	Proiectat: Ing. Theodor-Rene MAROS	Planșă nr.: 1/1
	Titlu planșă: PLAN DE SITUAȚIE PROIECT	Proiectat: Ing. Theodor-Rene MAROS	Doc. aviz:



Limita de proprietate	
Conturul cadastral	
Parte carosabila analizata	
Elemente strazi existente	
Stalpi existenti	
Canaline canalizare existente	
Poni/Copaci existenti	

 fectum.office@gmail.com

Accest proiect este proprietatea intelectuală a societații Via Factum S.R.L.. Instruștrarea, multiplicarea sau fotostarea, cu alta destinație decât cea prevăzută în contract, a documentelor, fără aprobarea scrisă a Via Factum S.R.L., intră sub incidența legii dreptului de autor.



Beneficiar: C.N.A.I.R. - D.R.D.P. CONSTANTA

Titlu planșă: PLAN DE SITUAȚIE EXISTENT

Proiect nr.	193/2024
Scara:	1:500
Planşa nr.	P-02
Doc. avize	
Faza:	
Data:	lunie 2024
Proiectat: ing. Catalin-Ionut IONITA	
Proiectat: ing. Catalin-Ionut IONITA	
Proiectat: ing. Theodor-Rene MAROS	



AVEXA Aviz 770643392/1839

