


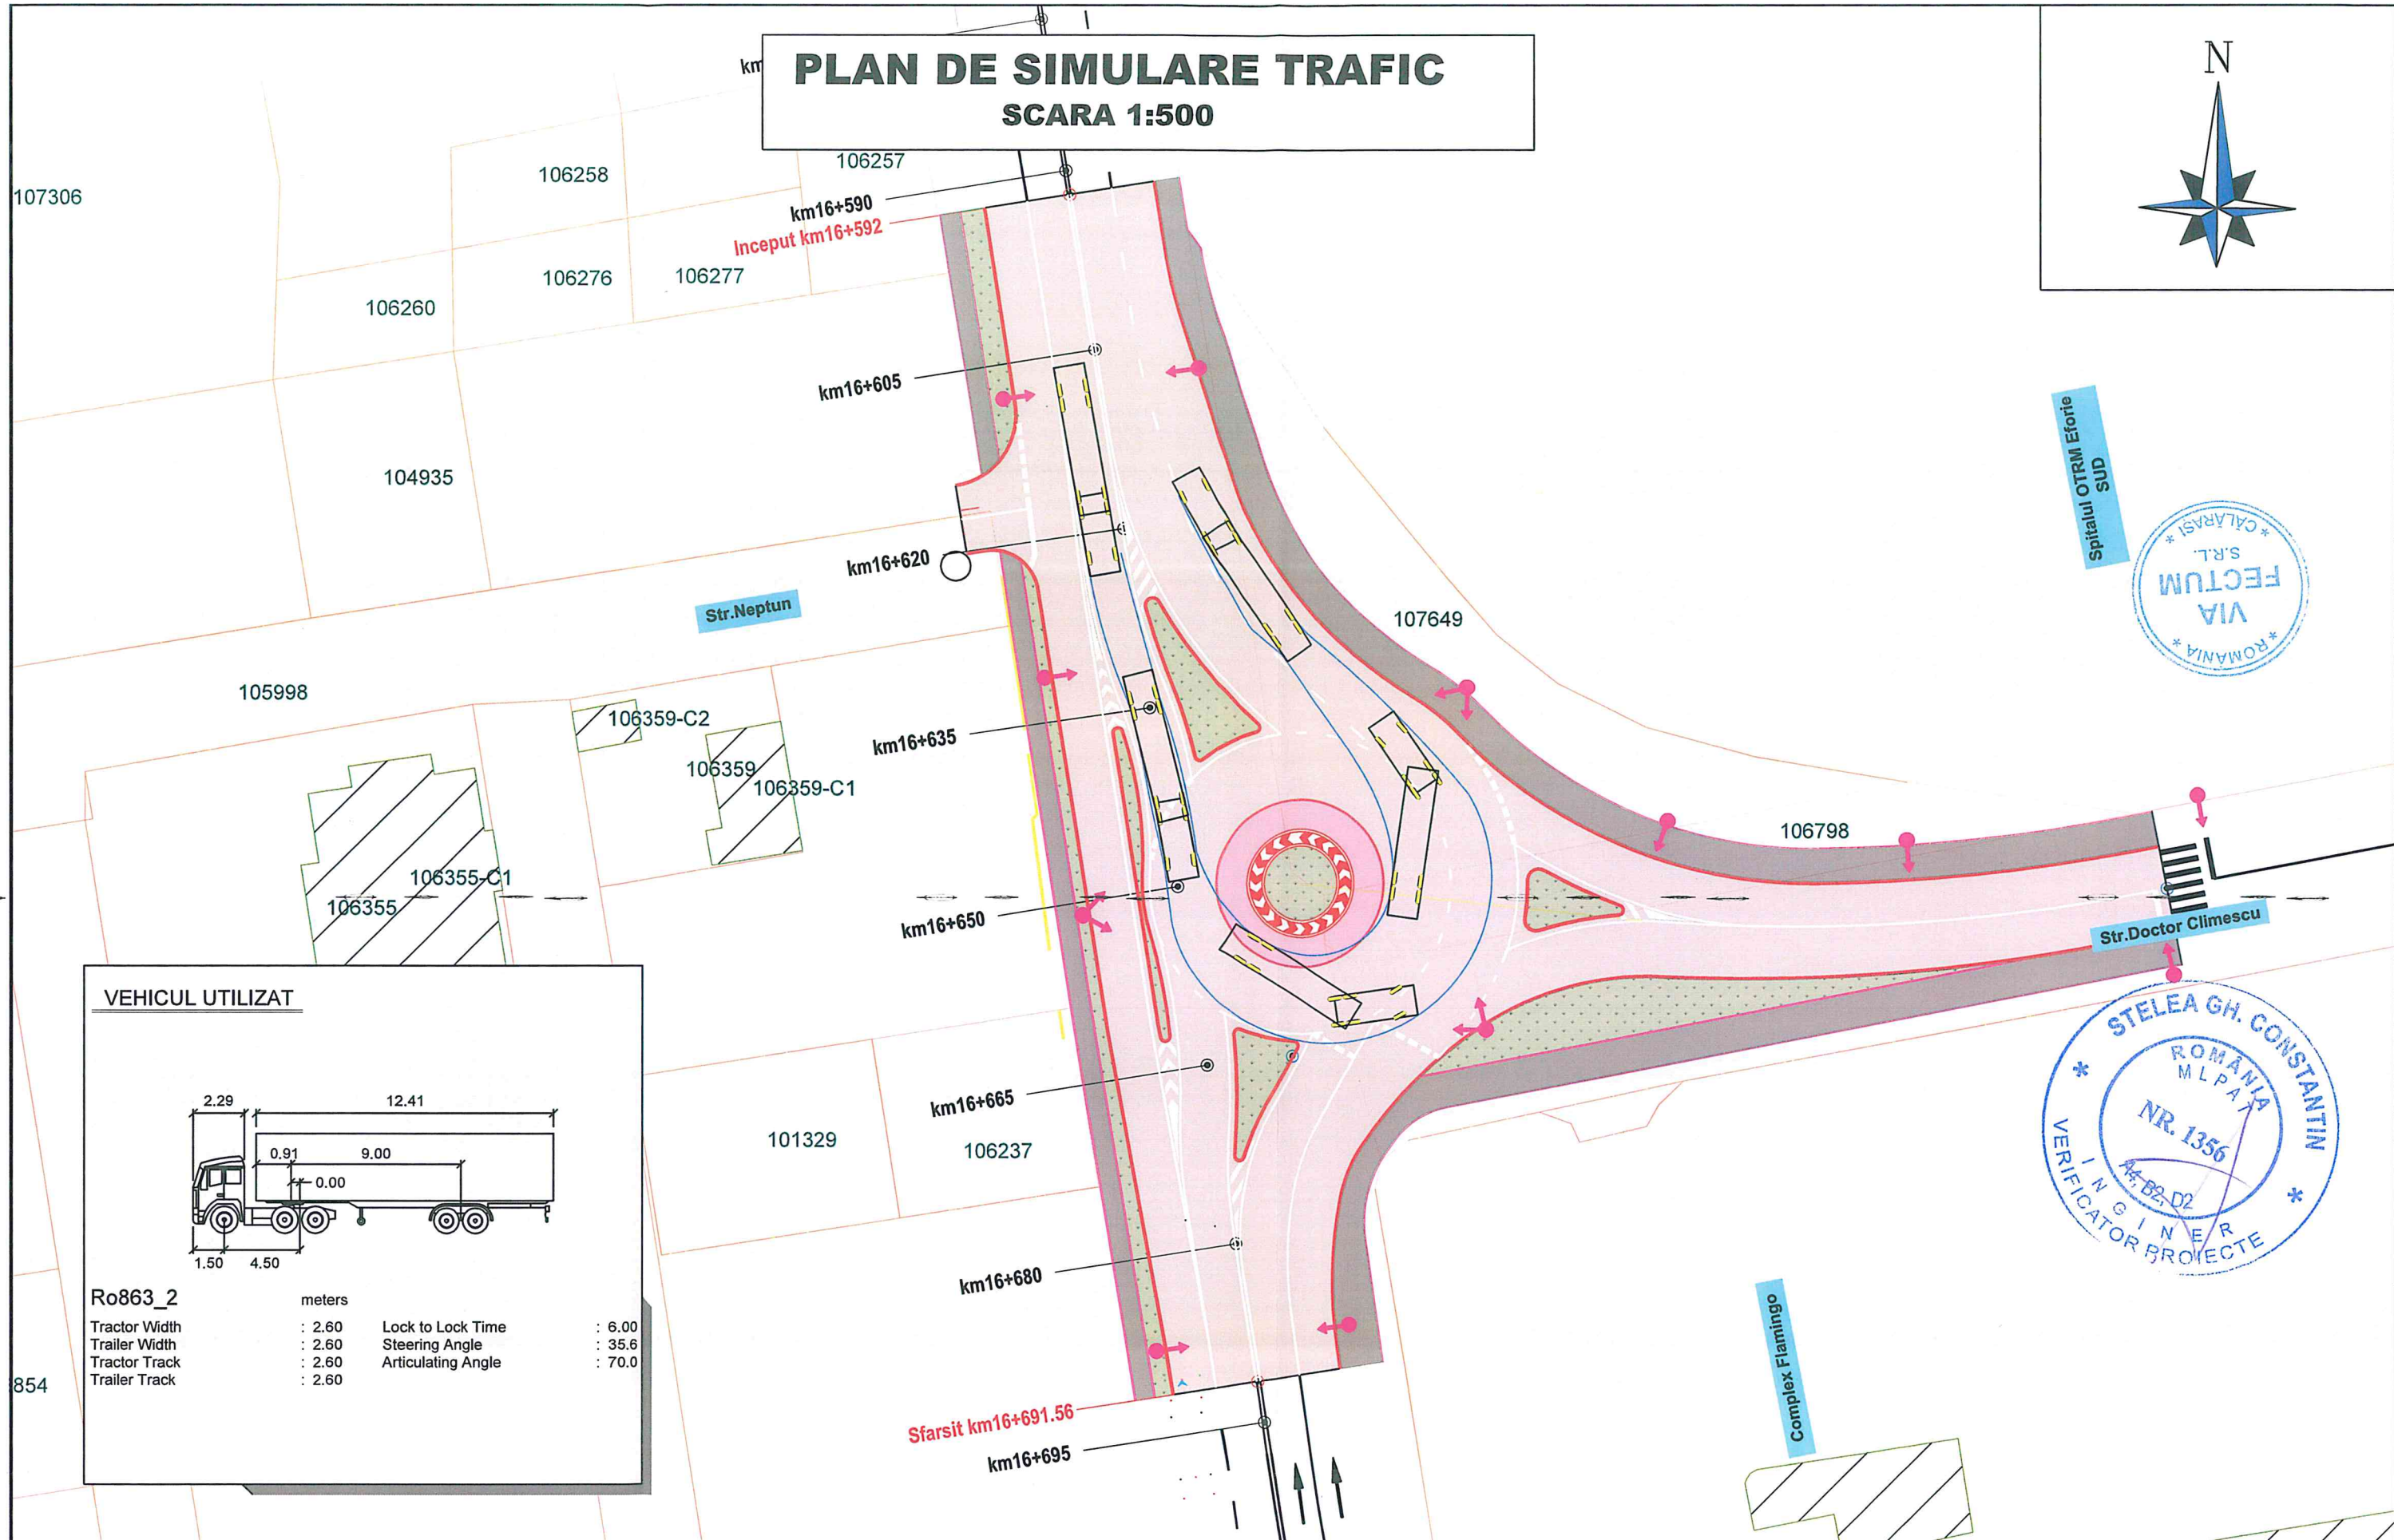

 VIA FECTUM S.R.L. Str.Alexandru Sahia, nr.2, bl.B4, sc.A, ap.1, Călărași, România, CUI RO 43556108, J51/29/2021 ✉ fectum.office@gmail.com Acest proiect este proprietatea intelectuală a societății Via Fectum S.R.L. . Instrainarea, multiplicarea sau folosirea, cu alta destinație decât cea prevăzută în contract, a documentelor, fără aprobarea scrisă a Via Fectum S.R.L., intra sub incidența legii dreptului de autor.	 DRDP Constanța	Verificator:		A ₄ B ₂ D		Referat/Expertiza nr./data:		Proiect nr. 193/2024	
		Beneficiar: C.N.A.I.R. - D.R.D.P. CONSTANTA				Sef proiect: ing. Catalin-Ionut IONITA		Data: februarie 2025	
		Titlu proiect: AMENAJARE SENS GIRATORIU INTERSECȚIA DRUMULUI NATIONAL DN39 (E87) KM 16+665 (STR.REPUBLICII) CU STR. DR. CLIMESCU				Proiectat: ing. Catalin-Ionut IONITA		Scara: 1:500	
		Titlu plansa: PLAN DE SIMULARE A TRAFICULUI				Proiectat: ing. Theodor-Rene MAROS		Faza: P.T.	

Plansa nr. P - 12b