


PROFIL LONGITUDINAL DN39 SCARA 1:50/1:500



PROFIL LONGITUDINAL DN39(E87) DE LA 0.000 LA 102.918 SCARA : ORIZ 1 : 500 VERT 1 : 50

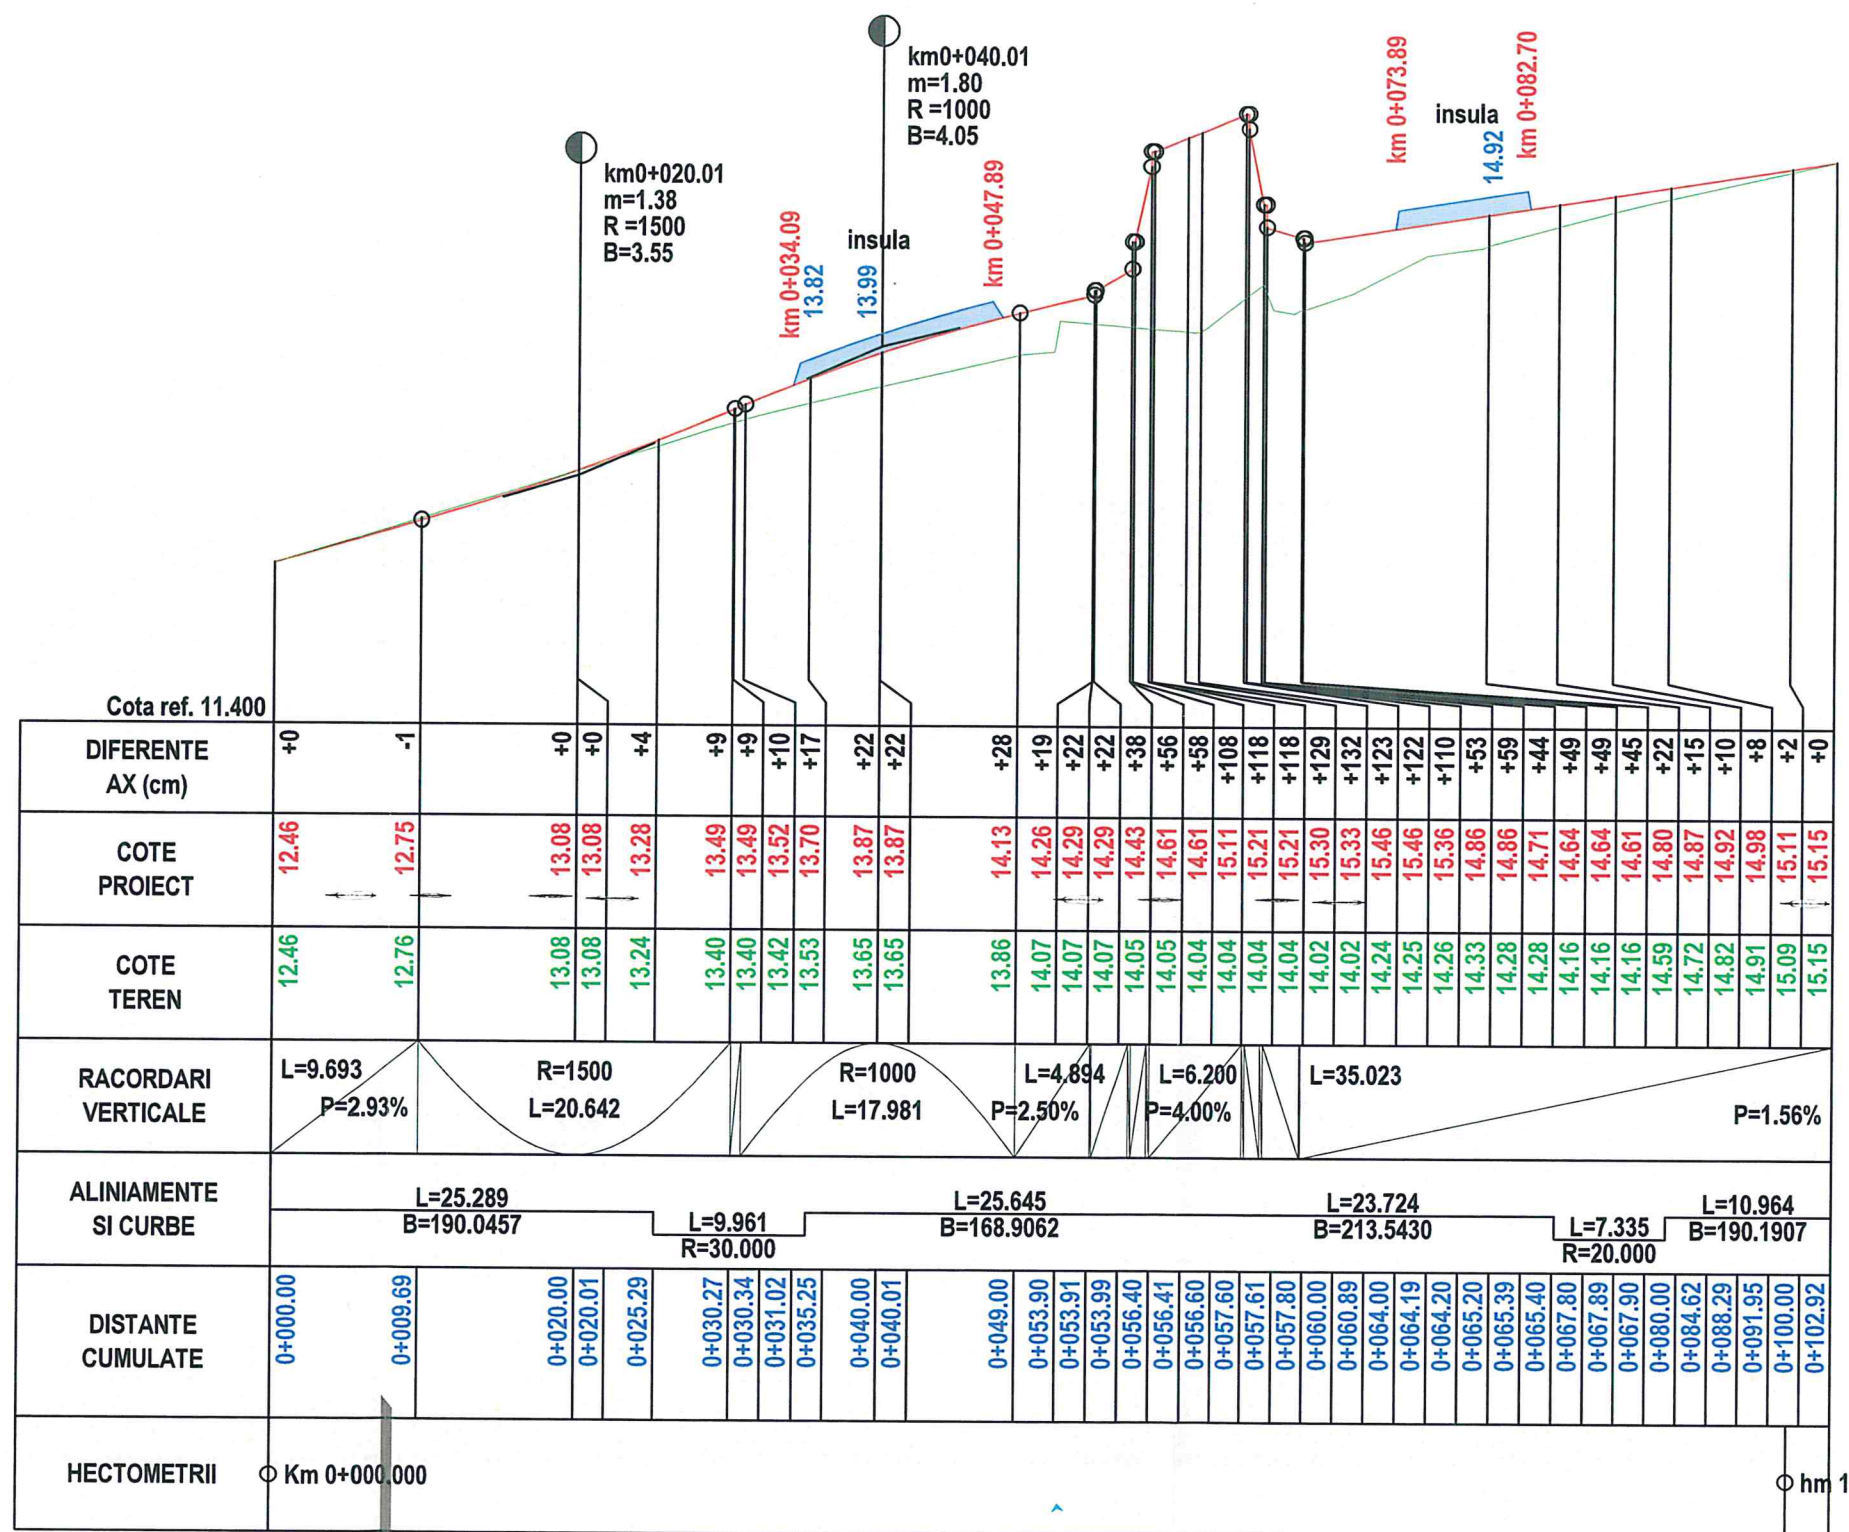

VIA FECTUM S.R.L.

Str. Alexandru Sahia, nr. 2, bl. B4, sc. A, ap. 1, Călărași, România,
CUI RO 43556108, J51/29/2021

fectum.office@gmail.com

Acest proiect este proprietatea intelectuală a societății Via Fectum S.R.L. Înstrăinarea, multiplicarea sau folosirea, cu altă destinație decât cea prevăzută în contract, a documentelor, fără aprobarea scrisă a Via Fectum S.R.L., intră sub incidența legii dreptului de autor.



Verificator:

A₄B₂D

Referat/Expertiza nr./data:

Proiect nr.

Beneficiar: C.N.A.I.R. - D.R.D.P. CONSTANTA

Sef proiect: ing. Catalin-Ionut IONITA

193/2024

Titlu proiect: AMENAJARE SENS GIRATORIU INTERSECȚIA DRUMULUI NATIONAL DN39 (E87) KM 16+665 (STR. REPUBLICII) CU STR. DR. CLIMESCU

Proiectat: ing. Catalin-Ionut IONITA

Scara: 1:50

Proiectat: ing. Theodor-Rene MAROS

1:500

Titlu planșă: PROFIL LONGITUDINAL DN39(E87)

Planșă nr. P - 13