


PROFIL LONGITUDINAL Str. Dr.Climescu

SCARA 1:100/1:1000



PROFIL LONGITUDINAL Str.Dr.Climescu 2 DE LA 0.000 LA 71.971 SCARA : ORIZ 1 :500 VERT 1 :50

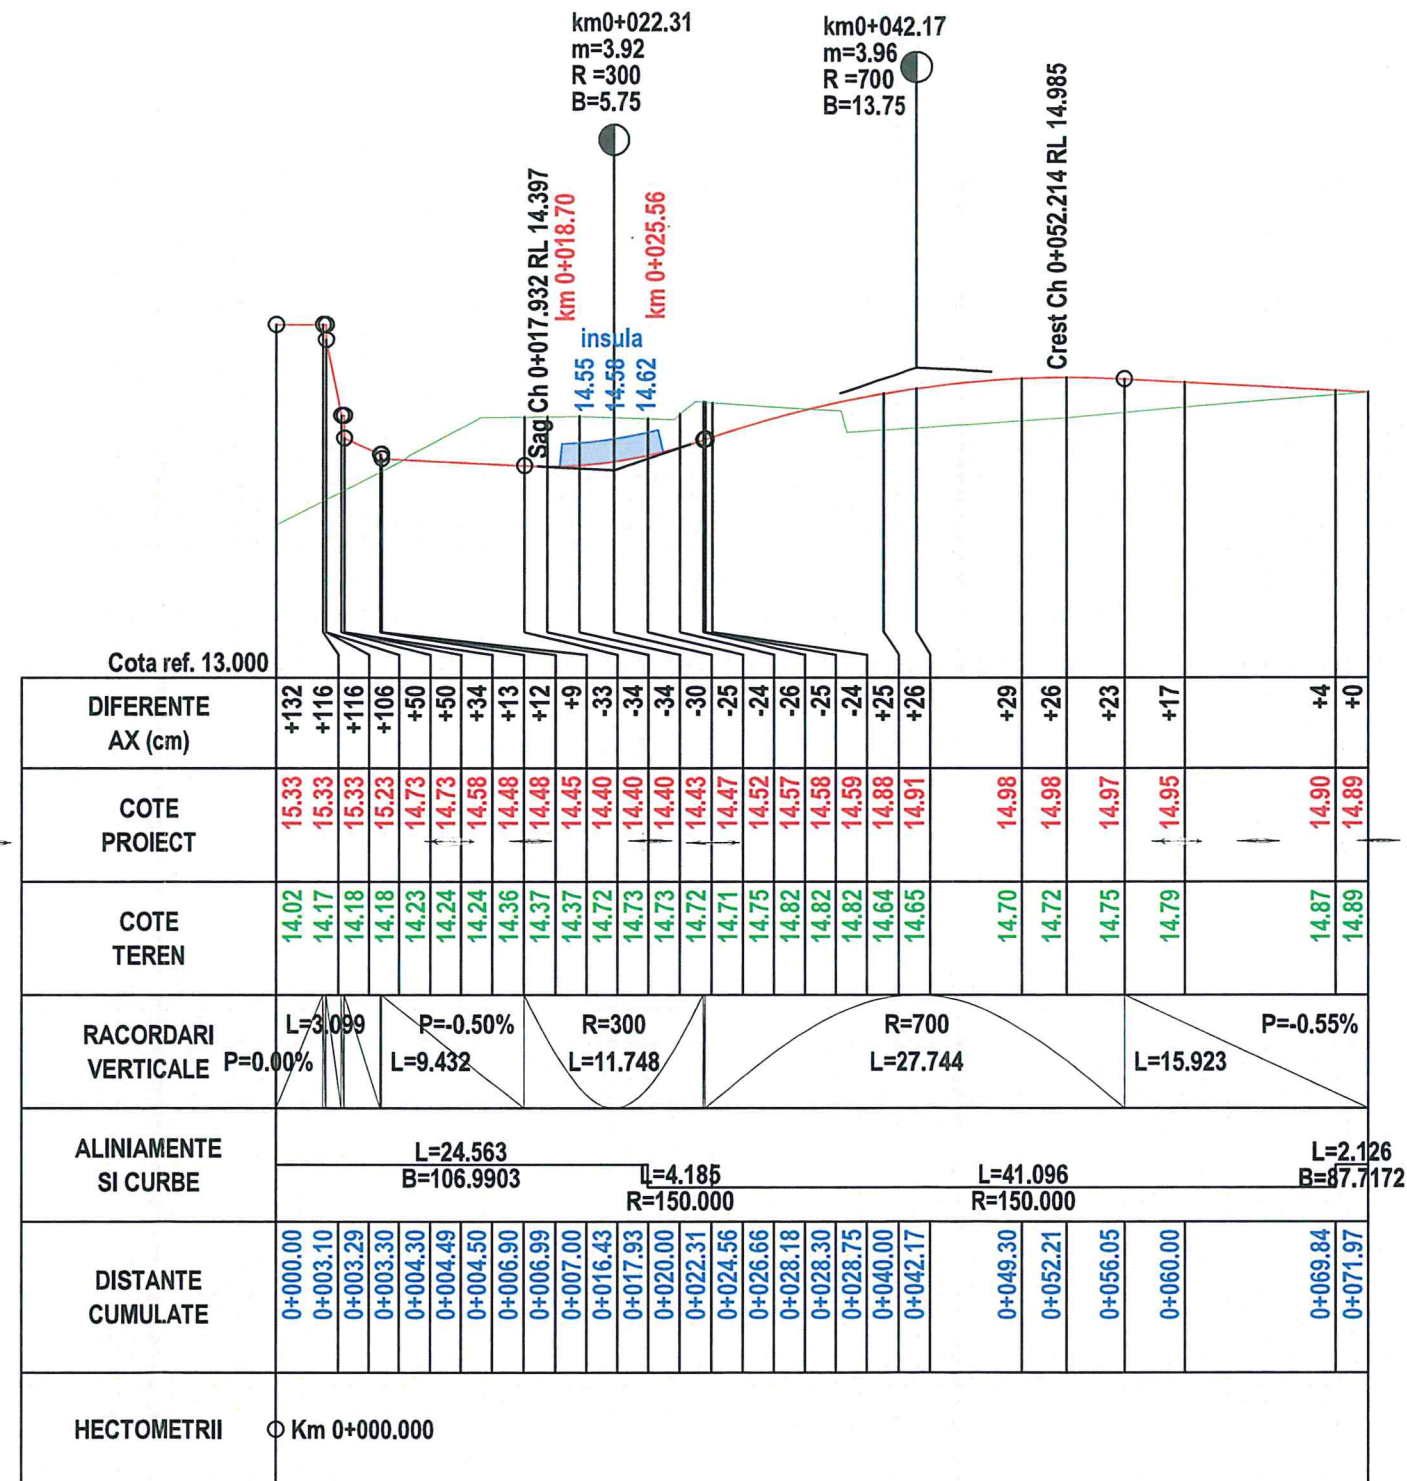

VIA FECTUM S.R.L.

Str.Alexandru Sahia, nr.2, bl.B4, sc.A, ap.1, Călărași, România,
CUI RO 43556108, J51/29/2021
fectum.office@gmail.com

Acest proiect este proprietatea intelectuala a societatii Via Fectum S.R.L. . Instrainarea, multiplicarea sau folosirea, cu alta destinatie decat cea prevazuta in contract, a documentiei, fara aprobarea scrisa a Via Fectum S.R.L., intra sub incidenta legii dreptului de autor.

DRDP Constanța



Verificator:

A₄B₂D

Referat/Expertiza nr./data:

Proiect nr.

Beneficiar: C.N.A.I.R. - D.R.D.P. CONSTANTA

Sef proiect: ing. Catalin-Ionut IONITA

Data:

193/2024

Titlu proiect: AMENAJARE SENS GIRATORIU INTERSECTIA DRUMULUI NATIONAL DN39 (E87) KM 16+665 (STR.REPUBLICII) CU STR. DR. CLIMESCU

Proiectat: ing. Catalin-Ionut IONITA

februarie 2025

Proiectat: ing. Theodor-Rene MAROS

Faza:

Scara:

1:100
1:1000

Titlu plansa: PROFIL LONGITUDINAL STR. DR.CLIMESCU

P.T.

Plansa nr.
P - 14