
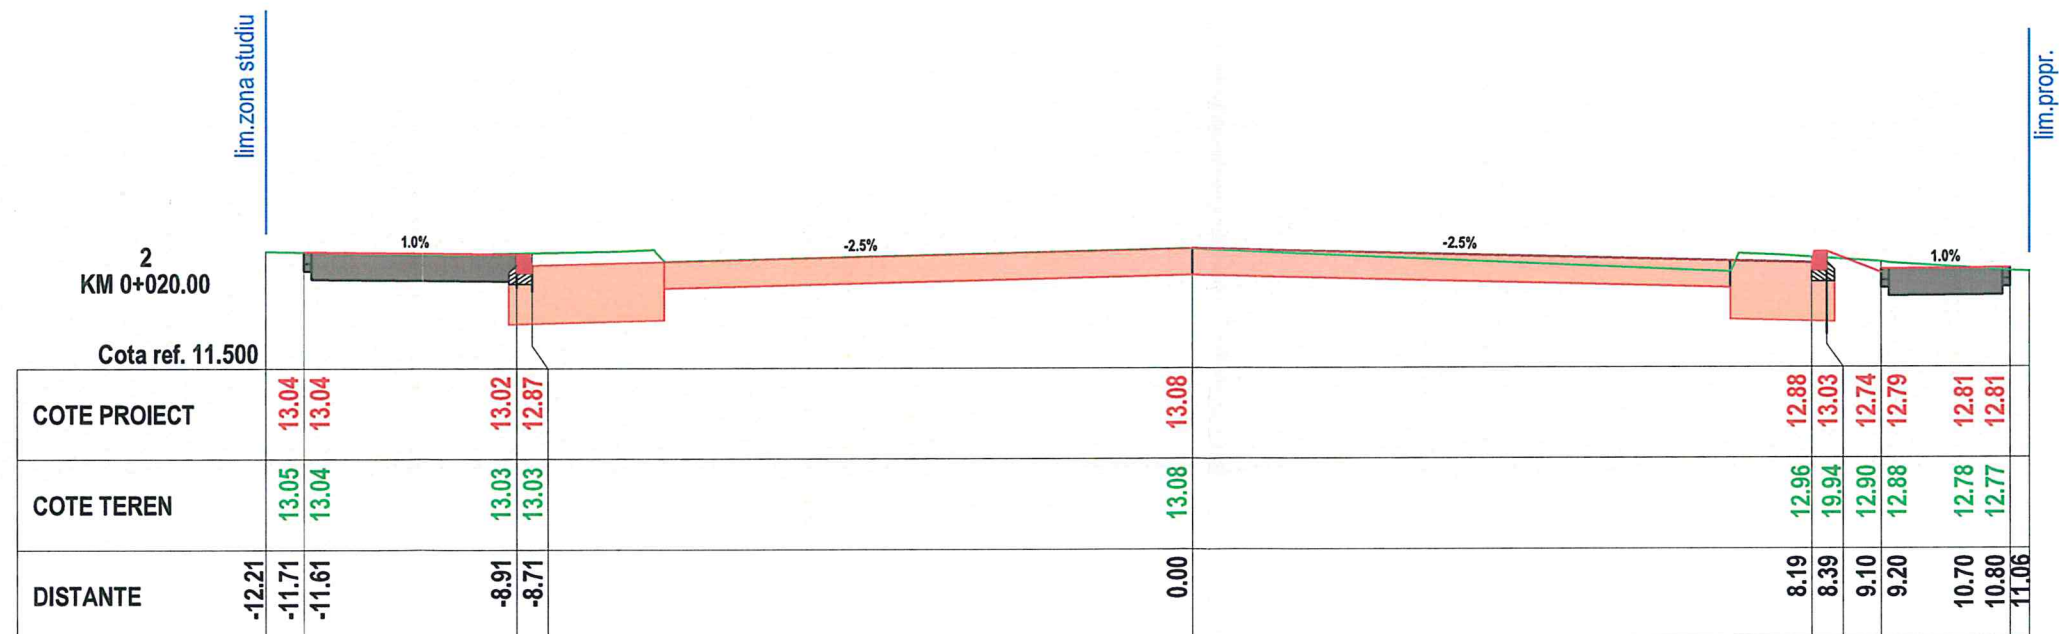


PROFILURI TRANSVERSALE CURENTE

SCARA 1:100

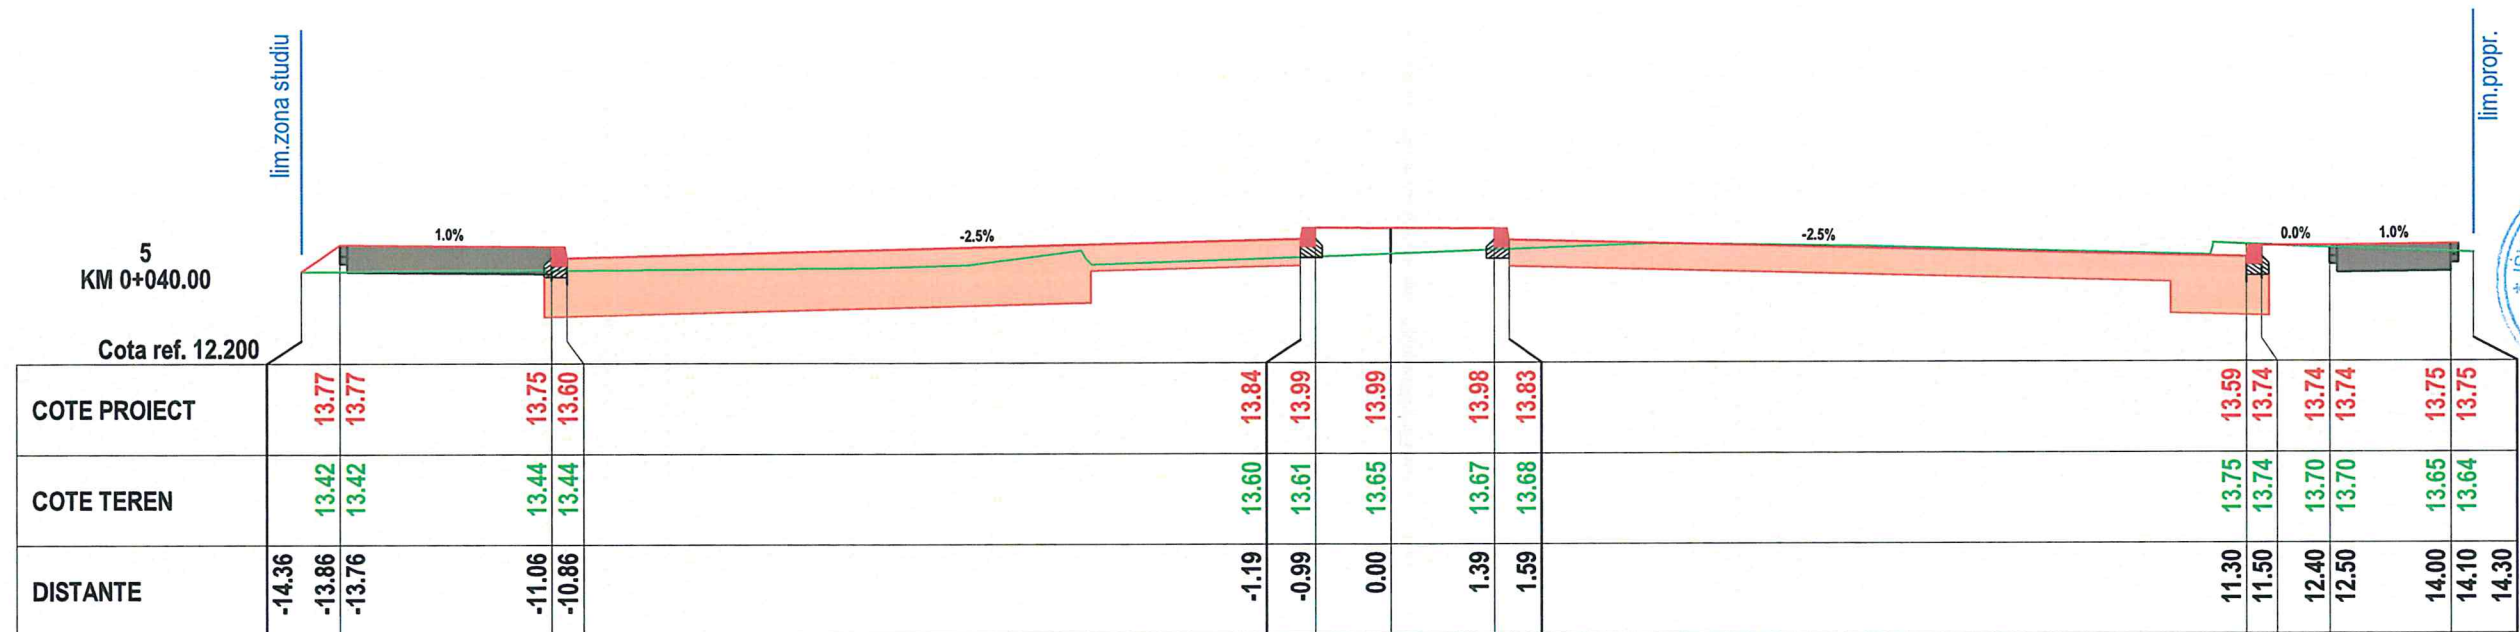

VIA FECTUM S.R.L.

Str. Alexandru Sahia, nr. 2, bl. B4, sc. A, ap. 1, Călărași, România,
CUI RO 43556108, J51/29/2021
fectum.office@gmail.com

Acest proiect este proprietatea intelectuală a societății Via Fectum S.R.L. . Instruirea, multiplicarea sau folosirea, cu altă destinație decât cea prevăzută în contract, a documentelor, fără aprobarea scrisă a Via Fectum S.R.L., intra sub incidența legii dreptului de autor.



Verificator:	A ₄ B ₂ D	Referat/Expertiza nr./data:	Proiect nr. 193/2024
Beneficiar: C.N.A.I.R. - D.R.D.P. CONSTANTA		Sef proiect: ing. Catalin-Ionut IONITA	Data: februarie 2025
Titlu proiect: AMENAJARE SENS GIRATORIU INTERSECȚIA DRUMULUI NATIONAL DN39 (E87) KM 16+665 (STR.REPUBLICII) CU STR. DR. CLIMESCU		Proiectat: ing. Catalin-Ionut IONITA	Scara: 1:100
Titlu plansa: PROFILURI TRANSVERSALE CURENTE - DN39		Proiectat: ing. Theodor-Rene MAROS	Plansa nr. P - 15a
		Faza: P.T.	