
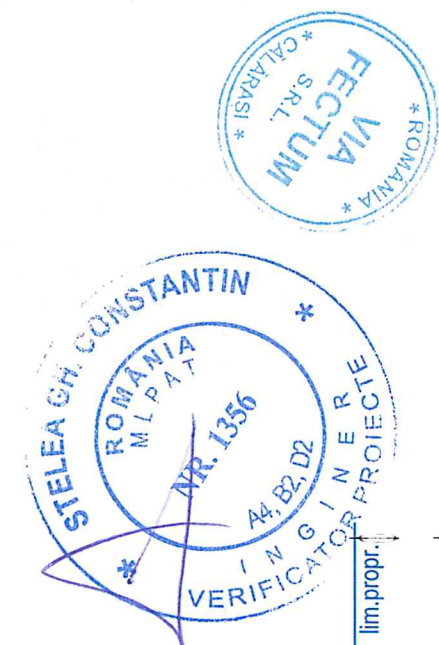


PROFILURI TRANSVERSALE CURENTE

SCARA 1:100

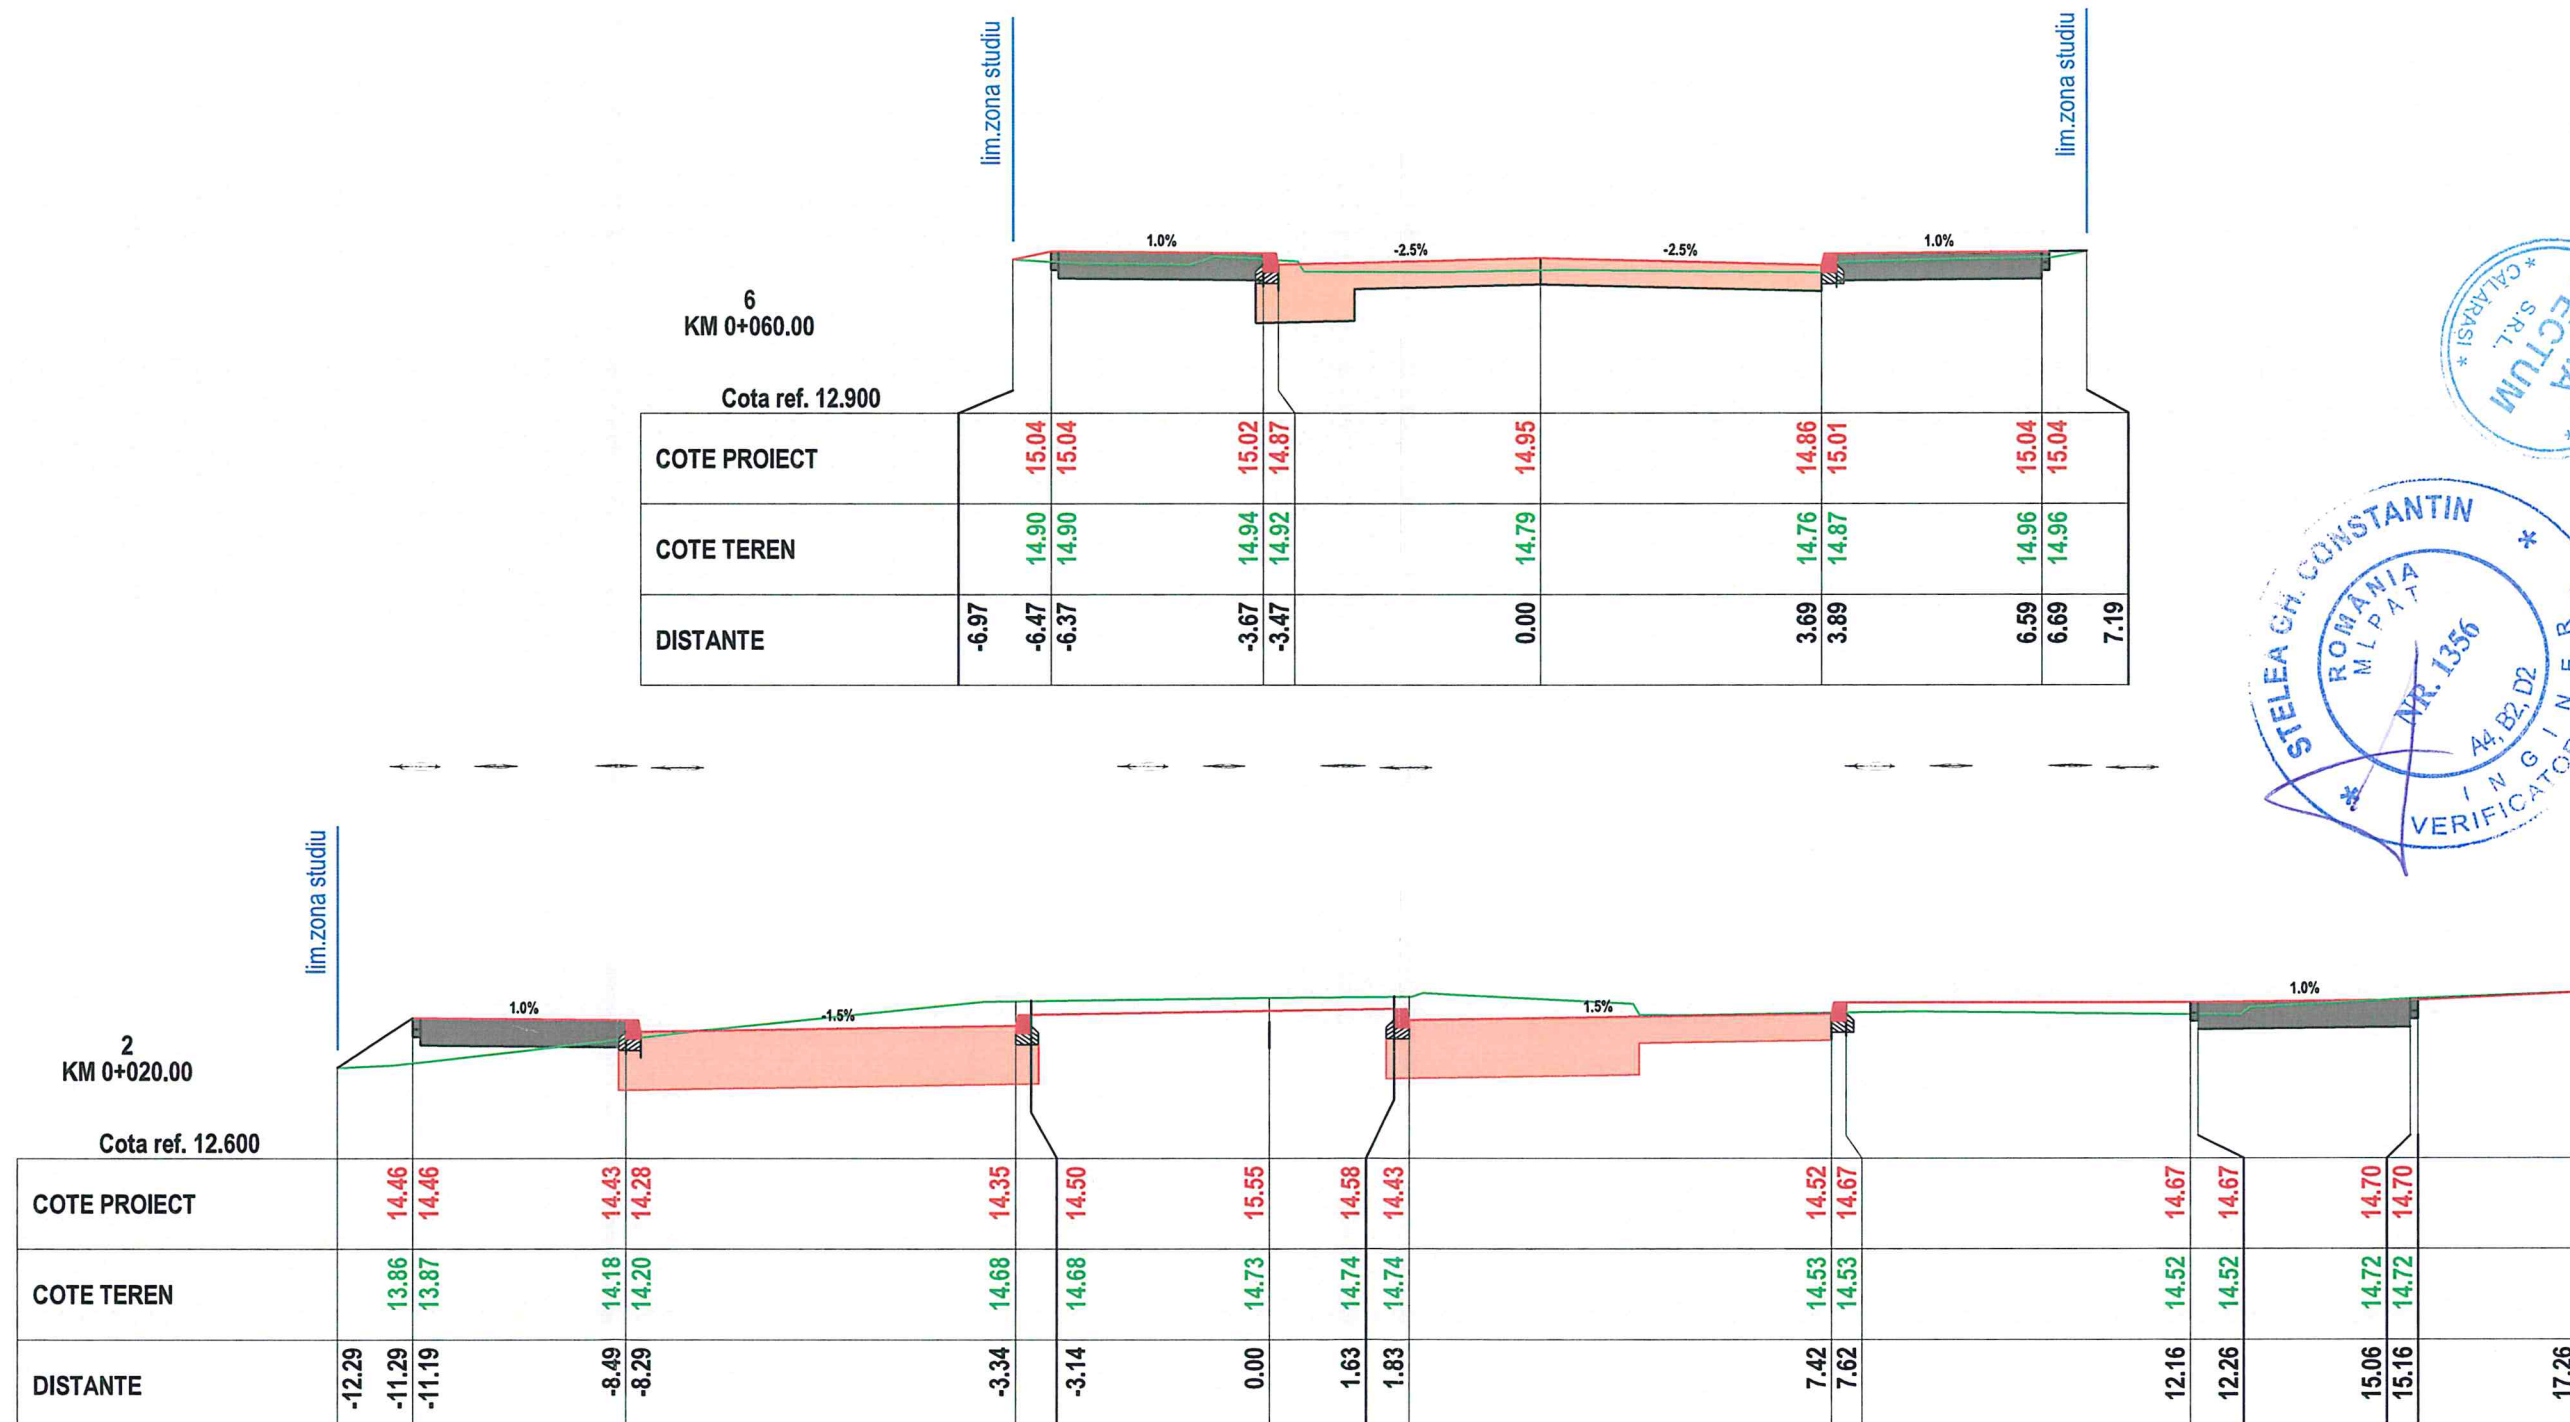

VIA FECTUM S.R.L.

Str. Alexandru Sahia, nr.2, bl.B4, sc.A, ap.1, Călărași, România,
CUI RO 43556108, J51/29/2021
✉ fectum.office@gmail.com

Acest proiect este proprietatea intelectuală a societății Via Fectum S.R.L. . Instruirea, multiplicarea sau folosirea, cu alta destinație decât cea prevăzută în contract, a documentelor, fără aprobarea scrisă a Via Fectum S.R.L., intra sub incidența legii dreptului de autor.

DRDP Constanța



Verificator:

A₄B₂D

Referat/Expertiza nr./data:

Proiect nr.

Beneficiar: C.N.A.I.R. - D.R.D.P. CONSTANTA

Sef proiect: ing. Catalin-Ionut IONITA

193/2024

Titlu proiect: AMENAJARE SENS GIRATORIU INTERSECȚIA DRUMULUI NATIONAL DN39 (E87) KM 16+665 (STR.REPUBLICII) CU STR. DR. CLIMESCU

Proiectat: ing. Catalin-Ionut IONITA

Scara:

Proiectat: ing. Theodor-Rene MAROS

1:100

Titlu planșă: PROFILURI TRANSVERSALE CURENTE - STR.DR.CLIMESCU

Planșă nr.

P - 16