


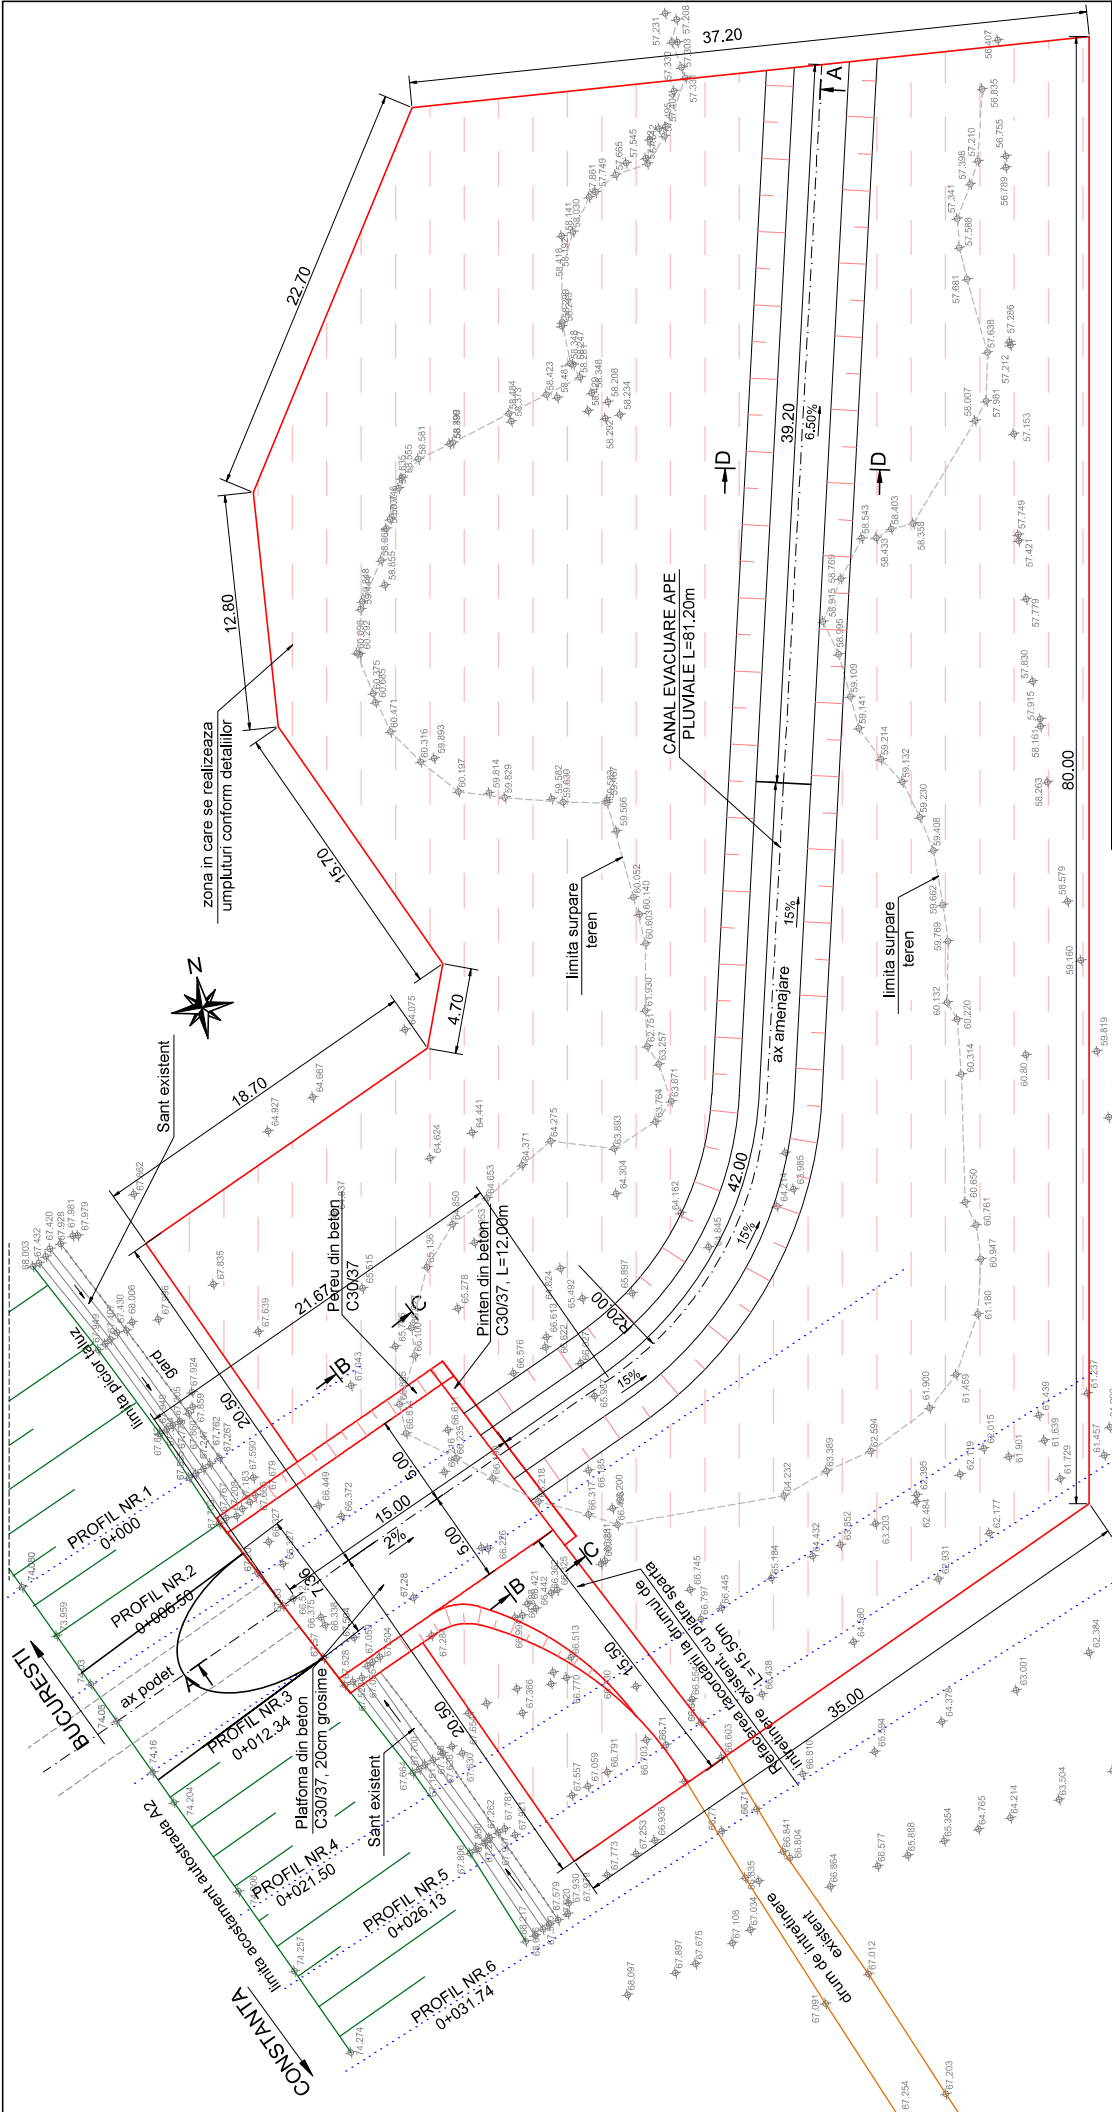

BENEFICIAR: C.N.A.I.R. S.A. - D.R.D.P. CONSTANTA			Servicii de intocmire Documentatie Tehnico - Economica, asistenta tehnica pe perioada executiei lucrarilor pentru „Refacere si amenajare podet Autostrada A2 la km 162+620, inclusiv terasamente, sisteme de colectare si evacuare a apelor din zona aferenta Autostrazii A2		
ELABORATOR: SC BEST PROIECT PREST SRL - BUCUREȘTI					
			Ctr. nr.: 108/32820 din 01.08.2024 /2024.08.01-SB-DCO-026-151		
	Nume si prenume	Semnatura	Scara	PLAN DE SITUATIE	Faza
Sef Proiect	ing. Dan Maiorean		1:200		P.T.E. - Rev.1
Proiectat	ing. Dan Maiorean		Data 2026		Plansa 01



BENEFICIAR:		C.N.A.I.R. S.A. - D.R.D.P. CONSTANTA		Servicii de intocmire Documentatie Tehnico - Economica, asistenta tehnica pe perioada executiei lucrarilor pentru „Refacere si amenajare podet Autostrada A2 la km 162+620, inclusiv terasamente, sisteme de colectare si evacuare a apelor din zona aferenta Autostrazii A2		
ELABORATOR:		SC BEST PROIECT PREST SRL - BUCURESTI		Cit. nr.: 108/32820 din 01.08.2024 / 2024.08.01-SB-DD-002-151		
Sef Proiect	Nume si prenume		Semnatura		Scara	Faza
	ing. Dan Maiorean				1:200	
Proiectat	ing. Dan Maiorean				Data	PLAN DE SITUATIE
					2026	
PLAN DE SITUATIE						P.T.E. - Rev.1
						Planşa
						02

